
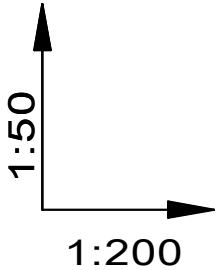


PRZEBUDOWA UL. KOLEJOWEJ W EŁKU		Skala 1:50/200
PROFIL PODŁUŻNY SIECI WODOCIĄGOWEJ		Nr rys: 7 2023r
Projektant:	Nr uprawnień	Podpis
mgr inż. Cezary Woźniak	WAM/0070/PWOS/12	
mgr inż. Krzysztof Filipkowski	WAM/0043/PWOS/18	
mgr inż. Jakub Woźniak	współpraca	

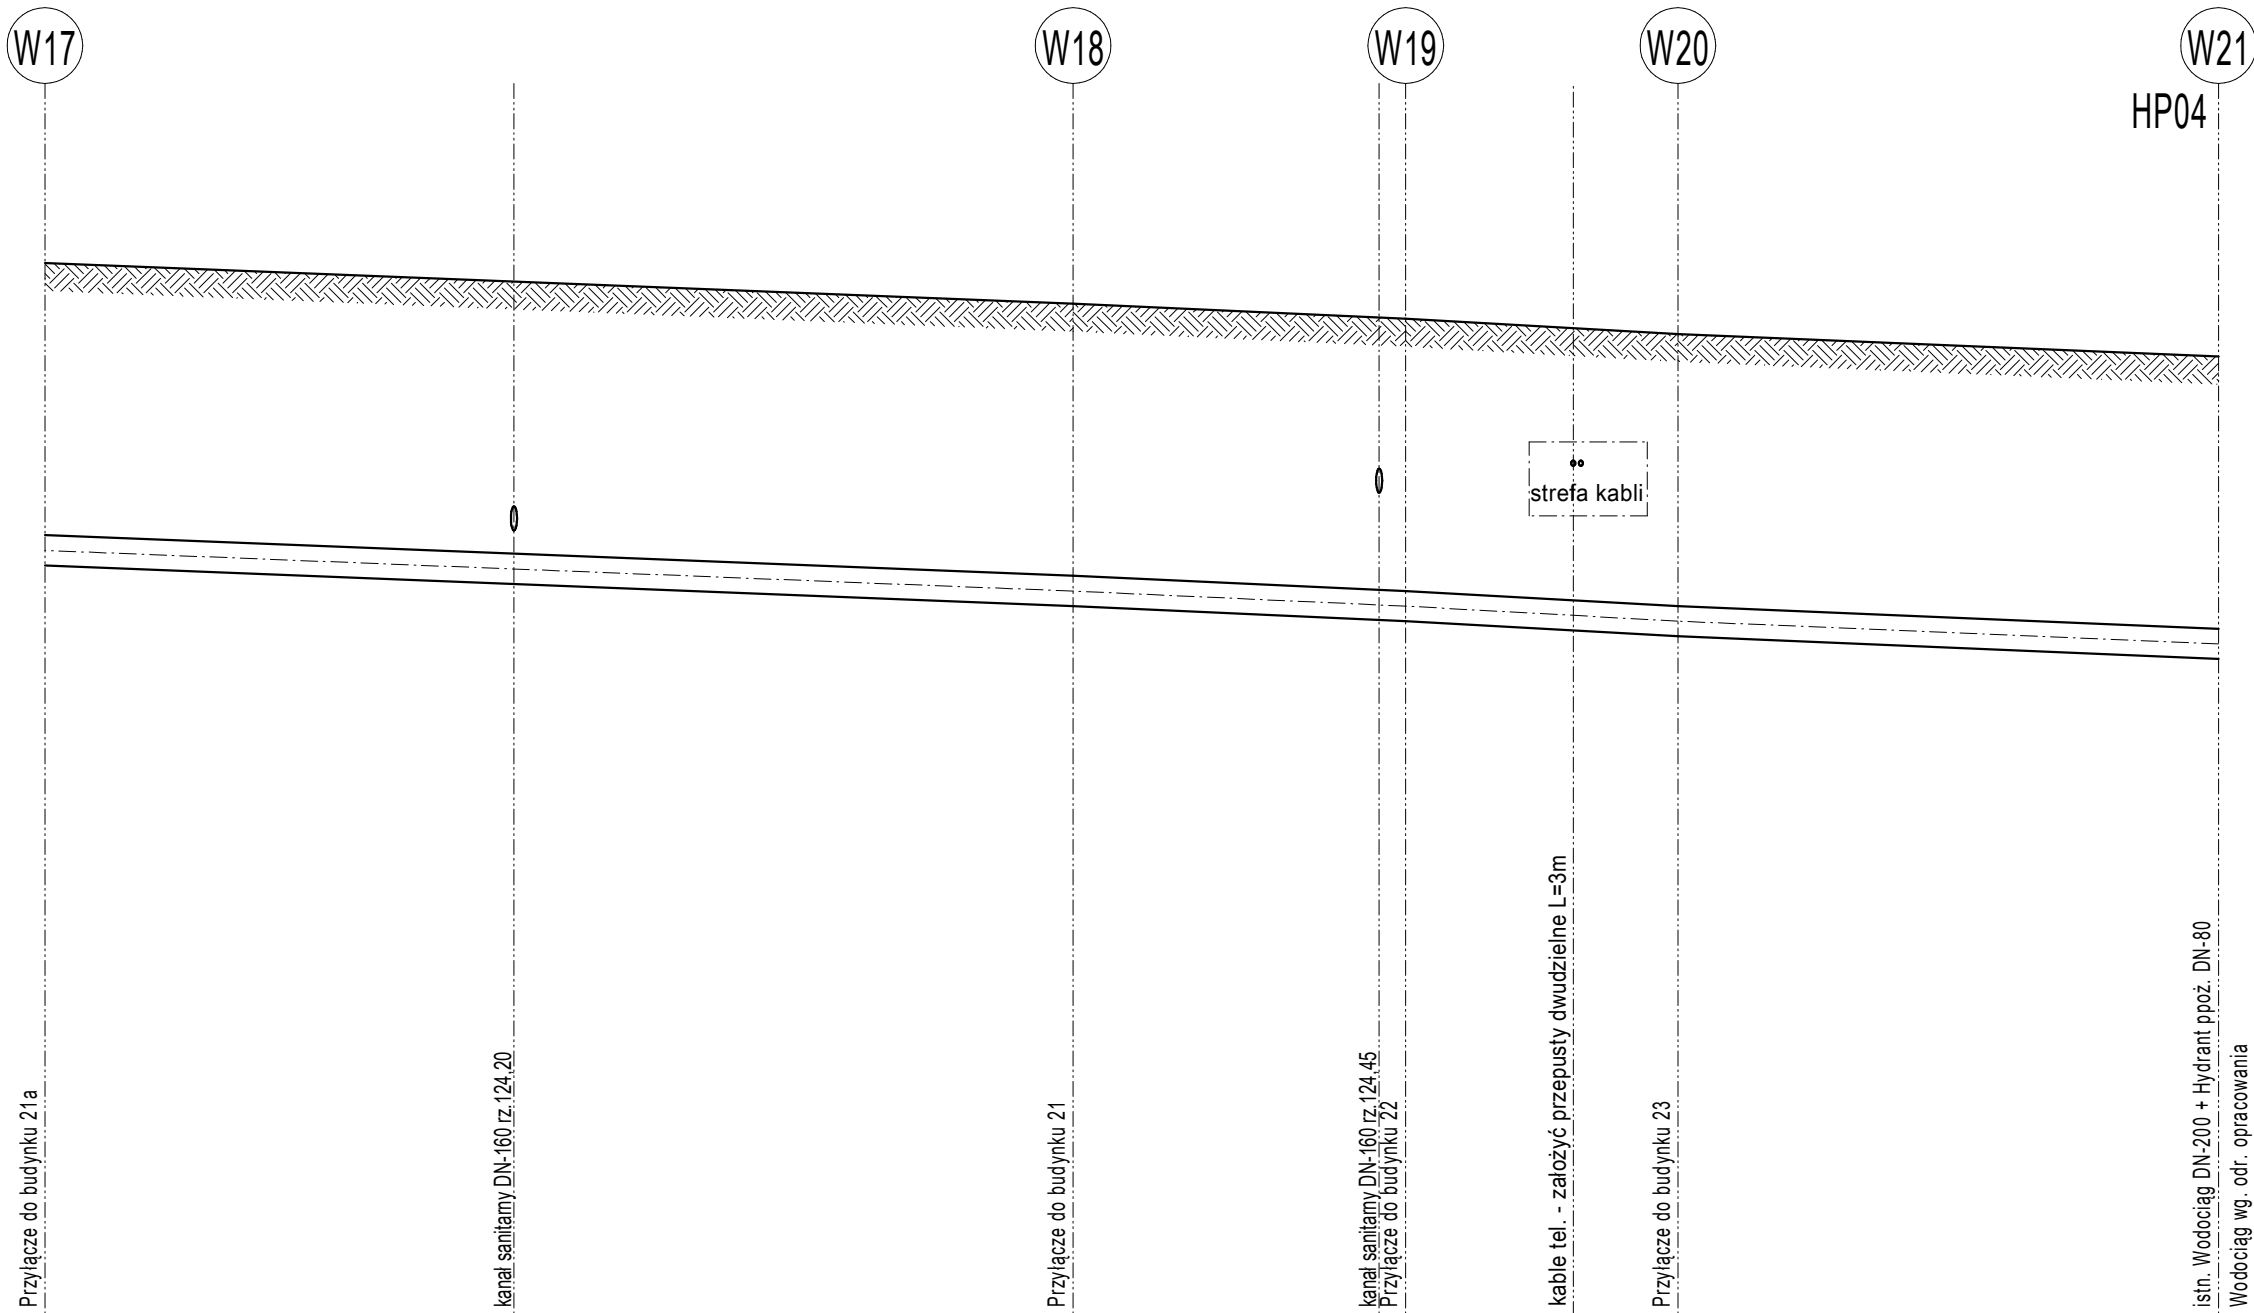

P. P. 119.00 m n.p.m.

Rzędna terenu	124,05	125,95					
Rzędna osi rury	124,05	125,70	123,80	125,60	123,60	125,50	123,45
Zagłębienie	1,90		1,90		1,90		1,90
Spadki / długości	i=9‰ L=27,2m		i=11‰ L=8,8m		i=27‰ L=7,2m		i=10‰ L=14,3m
Średnica / materiał	żel. sfer. C-40 DN-200		żel. sfer. C-40 DN-200		żel. sfer. C-40 DN-200		
Odległości	241,8		269,0		277,8		285,0