
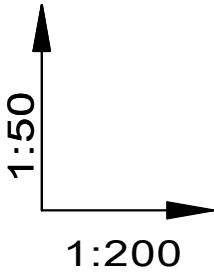


PRZEBUDOWA UL. KOLEJOWEJ W EŁKU		Skala 1:50/200
PROFIL PODŁUŻNY SIECI WODOCIĄGOWEJ		Nr rys: 8 2023r
Projektant:	Nr uprawnień	Podpis
mgr inż. Cezary Woźniak	WAM/0070/PWOS/12	 
mgr inż. Krzysztof Filipkowski	WAM/0043/PWOS/18	
mgr inż. Jakub Woźniak	współpraca	

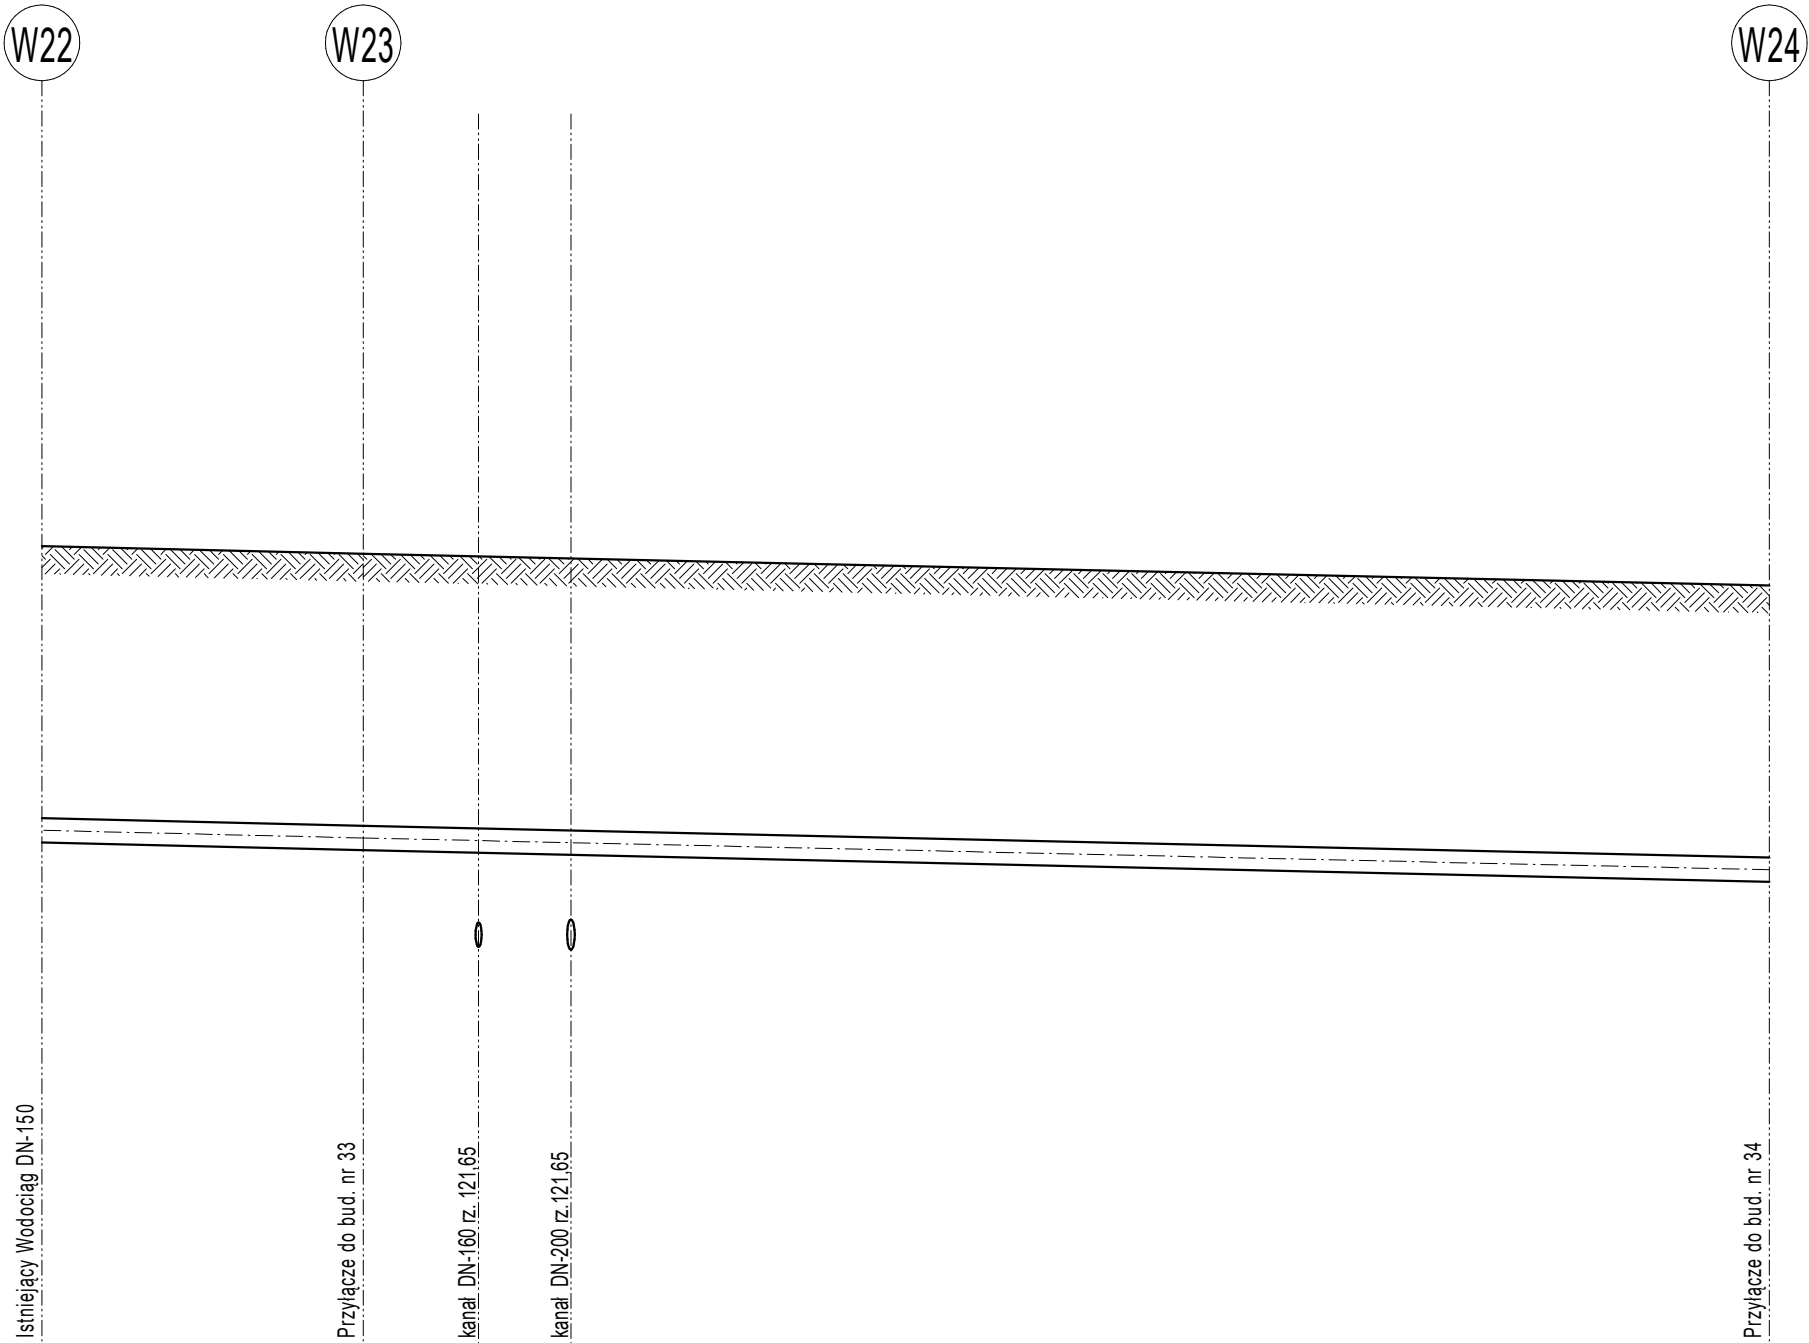

P. P. 119.00 m n.p.m.

Rzędna terenu	124,30	124,25	124,05
Rzędna osi rury	122,43	122,38	122,18
Zagłębienie	1,87	1,87	1,87
Spadki / długości	i=6‰ L=8,5m		i=1‰ L=37,2m
Średnica / materiał	żel. sfer. C-40 DN-150		żel. sfer. C-40 DN-150
Odległości	0	8,5	45,7