PRZEBUDOWA UL. KOLEJOWEJ W EŁKU		Skala 1:50/200
PROFIL PODŁUŻNY SIECI WODOCIĄGOWEJ		Nr rys: 9 2023r
Projektant:	Nr uprawnień	Podpis
mgr inż. Cezary Woźniak	WAM/0070/PWOS/12	
mgr inż. Krzysztof Filipkowski	WAM/0043/PWOS/18	
mgr inż. Jakub Woźniak	współpraca	

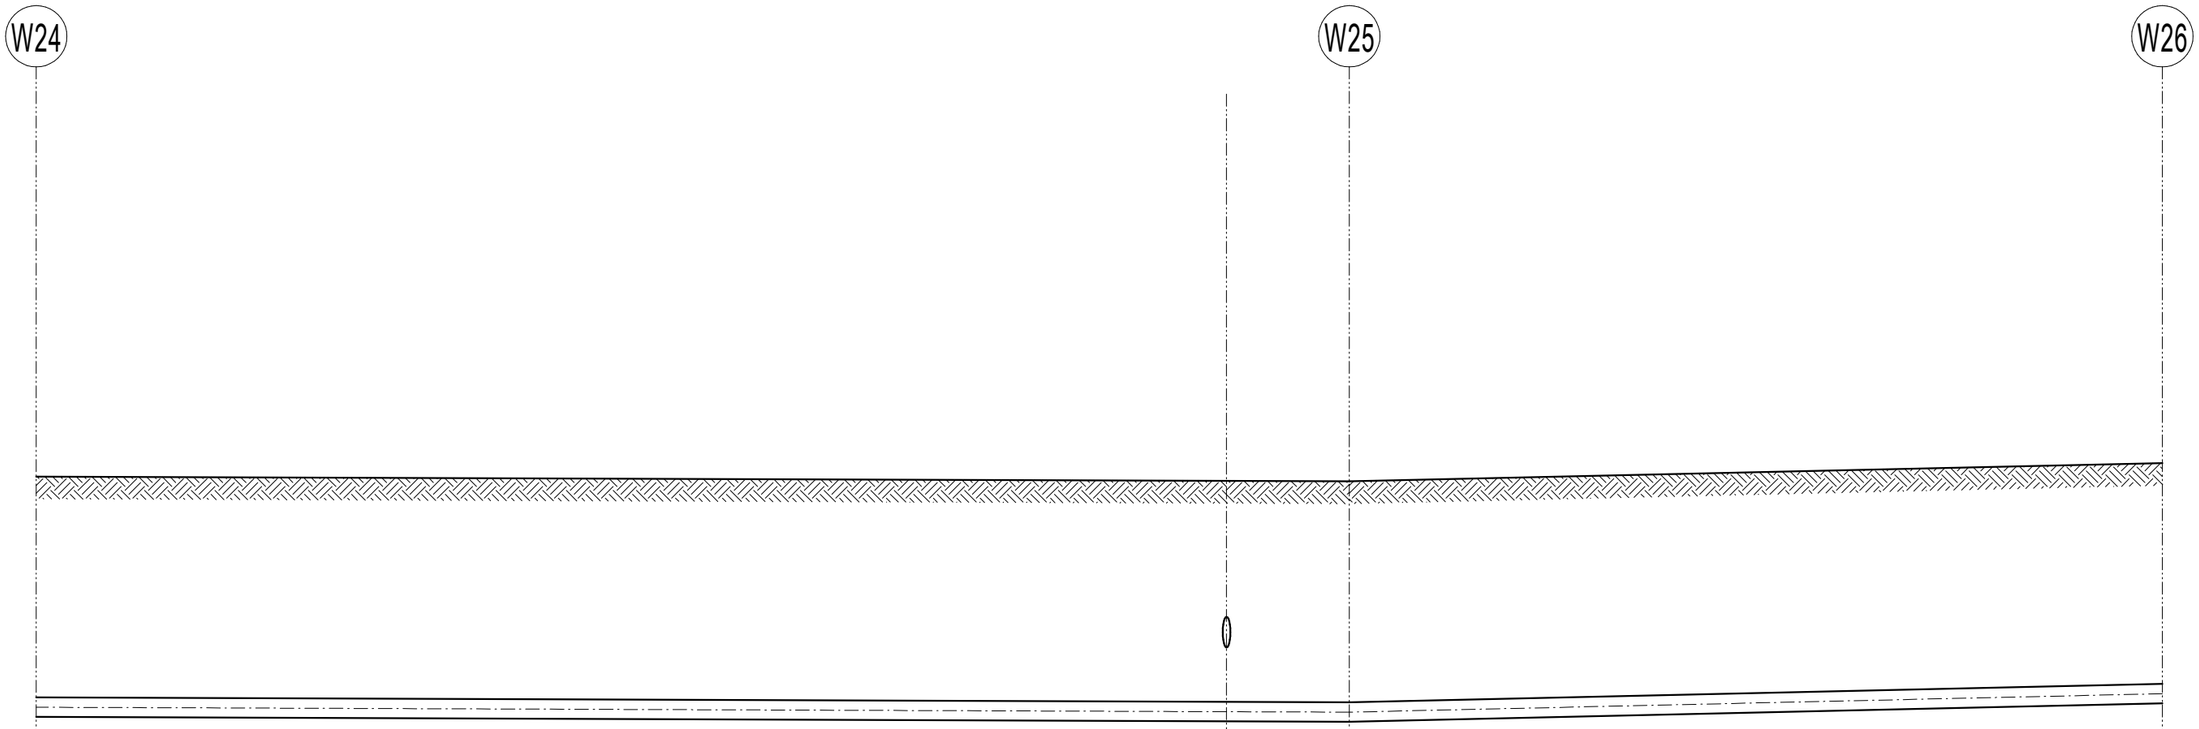

1:50

1:200

P. P. 119.00 m n.p.m.	Przyłącze do bud. nr 34	gazociąg DN-225	Przyłącze do bud. nr 35		Przyłącze do bud. nr 36
Rzędna terenu	124,05		124,00		124,15
Rzędna osi rury	122,18		122,13		122,28
Zagłębienie	1,87		1,87		1,87
Spadki / długości	i=1‰	L=42,8m		L=26,5m	i=6‰
Średnica / materiał	żel. sfer. C-40 DN-150			żel. sfer. C-40 DN-150	
Odległości	45,7		88,5		115