


PRZEBUDOWA UL. KOLEJOWEJ W EŁKU		Skala 1:50/200
PROFIL PODŁUŻNY SIECI WODOCIĄGOWEJ		Nr rys: 10 2023r
Projektant:	Nr uprawnień	Podpis
mgr inż. Cezary Woźniak	WAM/0070/PWOS/12	 
mgr inż. Krzysztof Filipkowski	WAM/0043/PWOS/18	
mgr inż. Jakub Woźniak	współpraca	

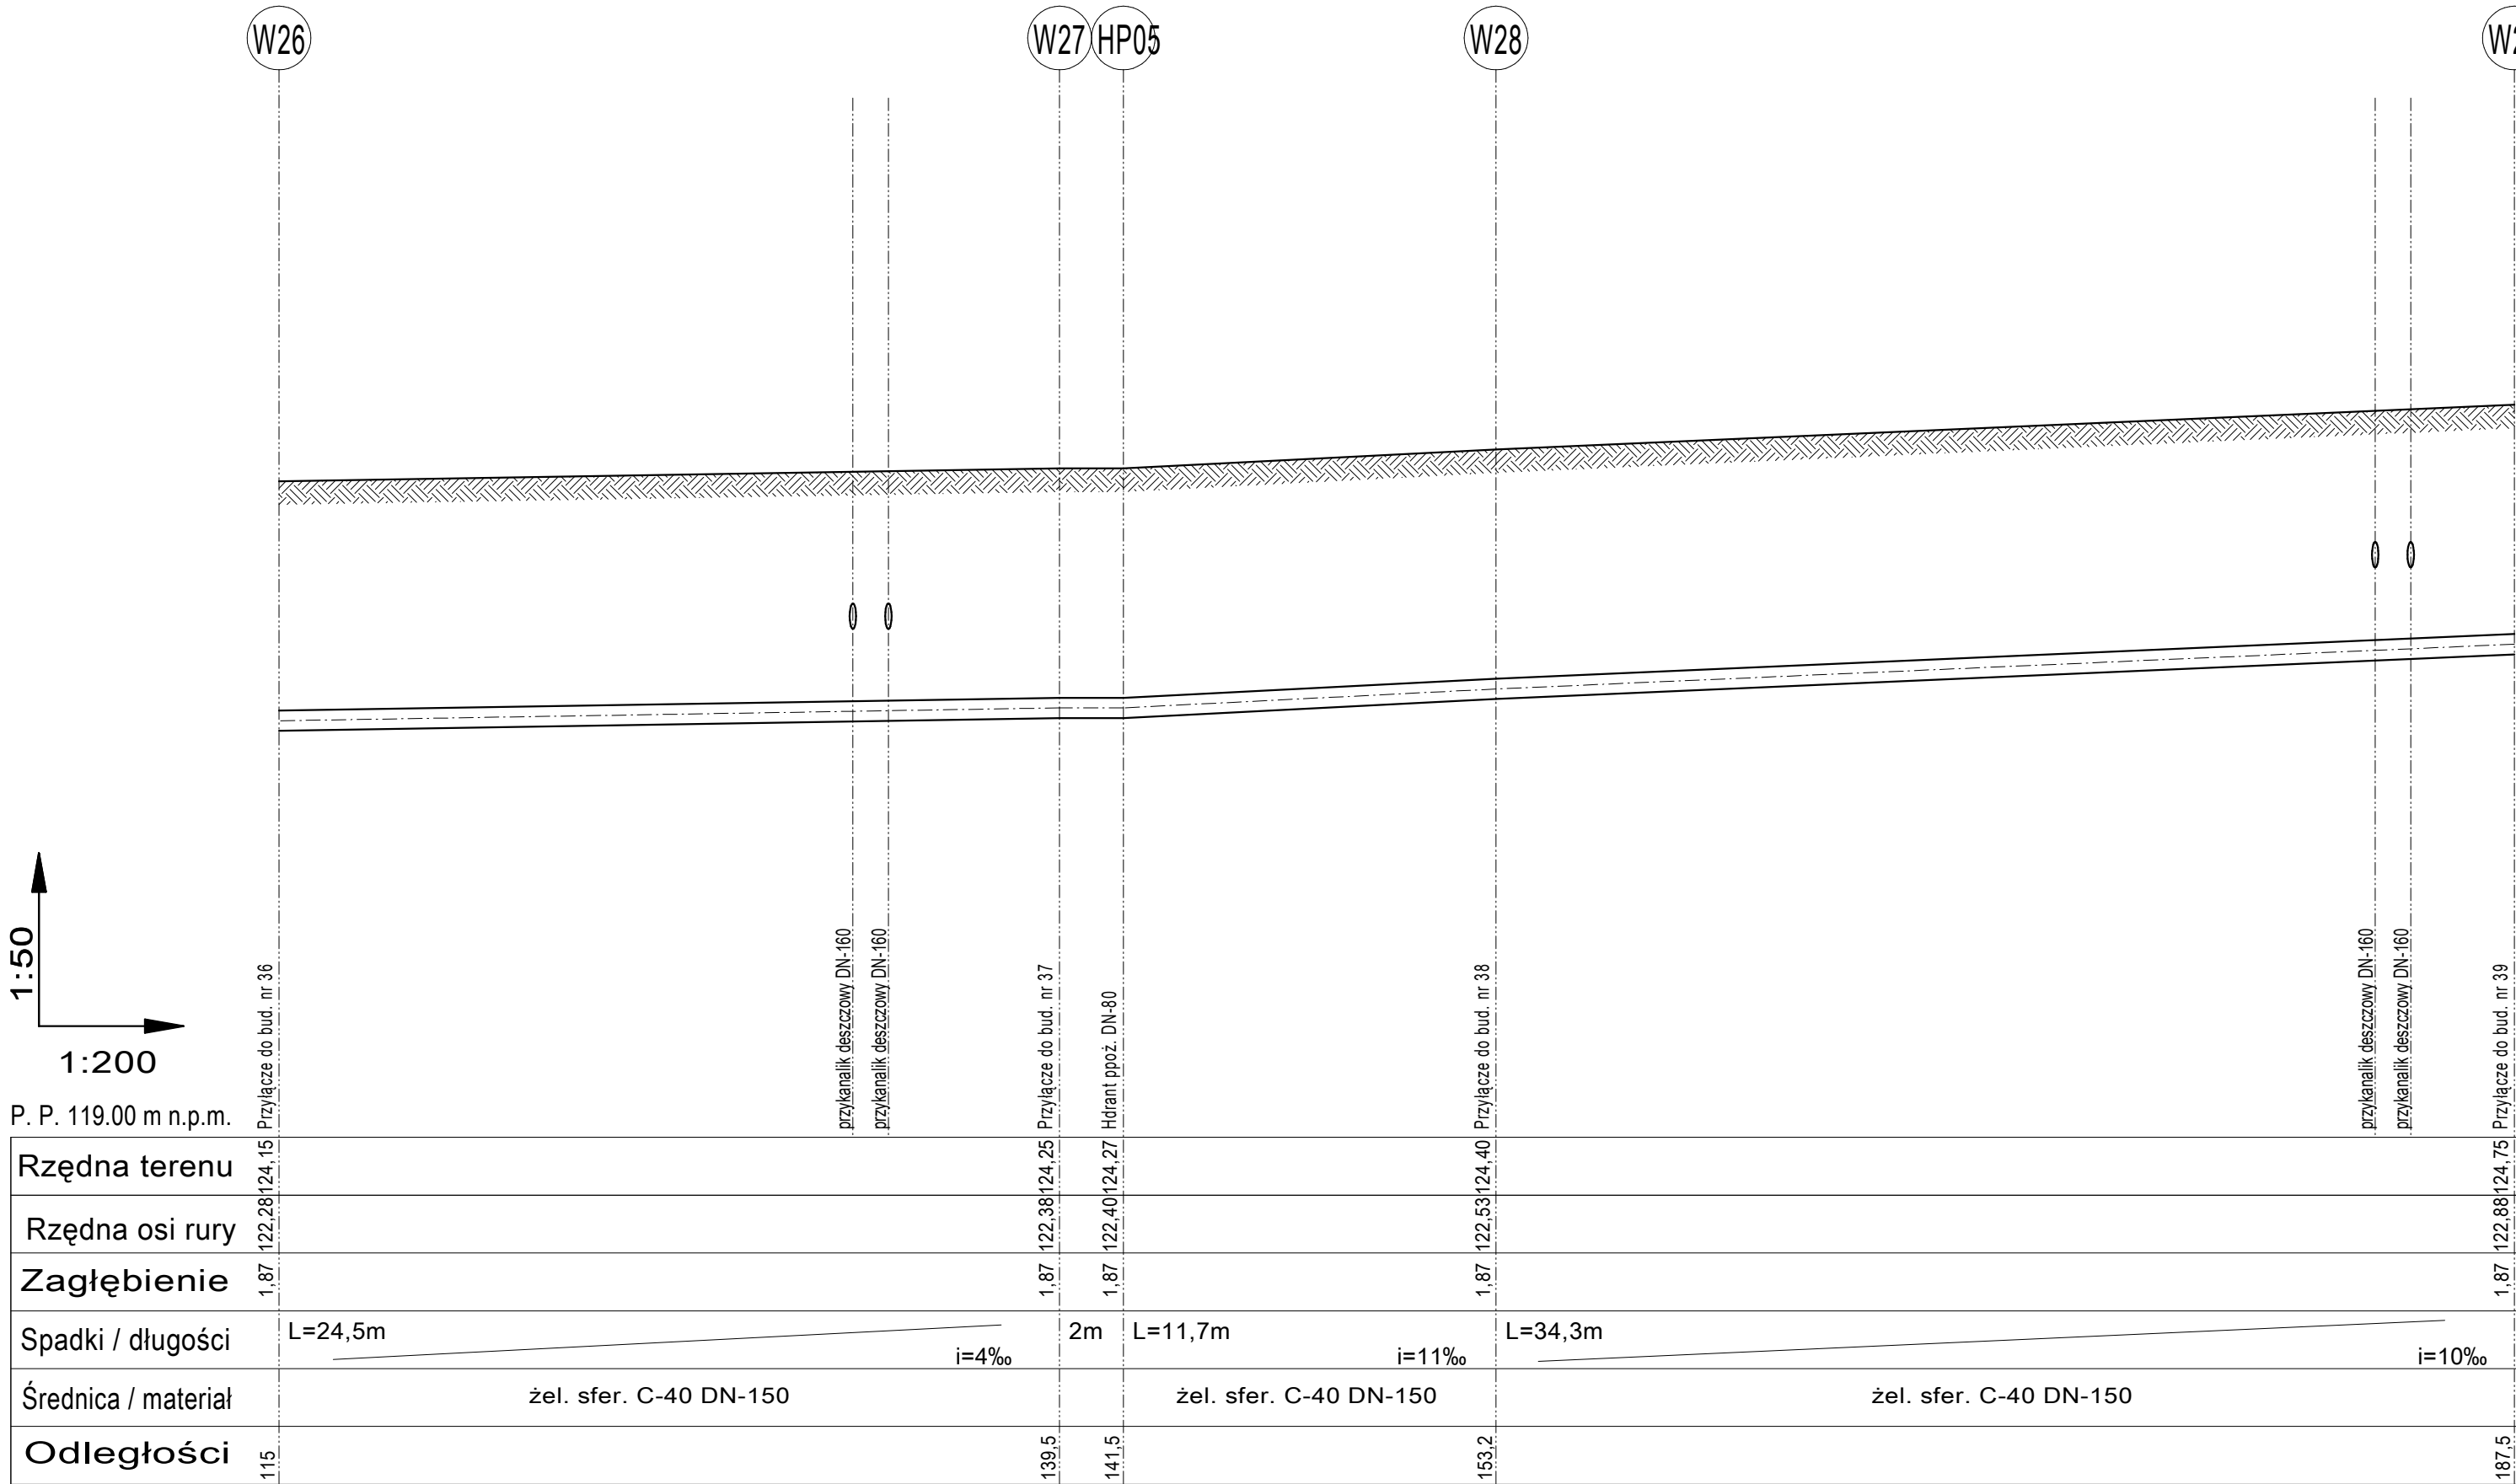

W26

W27 HP05

W28

W29

przykanalik deszczowy DN-160

przykanalik deszczowy DN-160

Przylącze do bud. nr 37

Hdrant ppoż. DN-80

Przylącze do bud. nr 38

przykanalik deszczowy DN-160

przykanalik deszczowy DN-160

Przylącze do bud. nr 39