


PRZEBUDOWA UL. KOLEJOWEJ W EŁKU		Skala 1:50/200
PROFIL PODŁUŻNY SIECI WODOCIĄGOWEJ		Nr rys: 11 2023r
Projektant:	Nr uprawnień	Podpis
mgr inż. Cezary Woźniak	WAM/0070/PWOS/12	
mgr inż. Krzysztof Filipkowski	WAM/0043/PWOS/18	
mgr inż. Jakub Woźniak	współpraca	

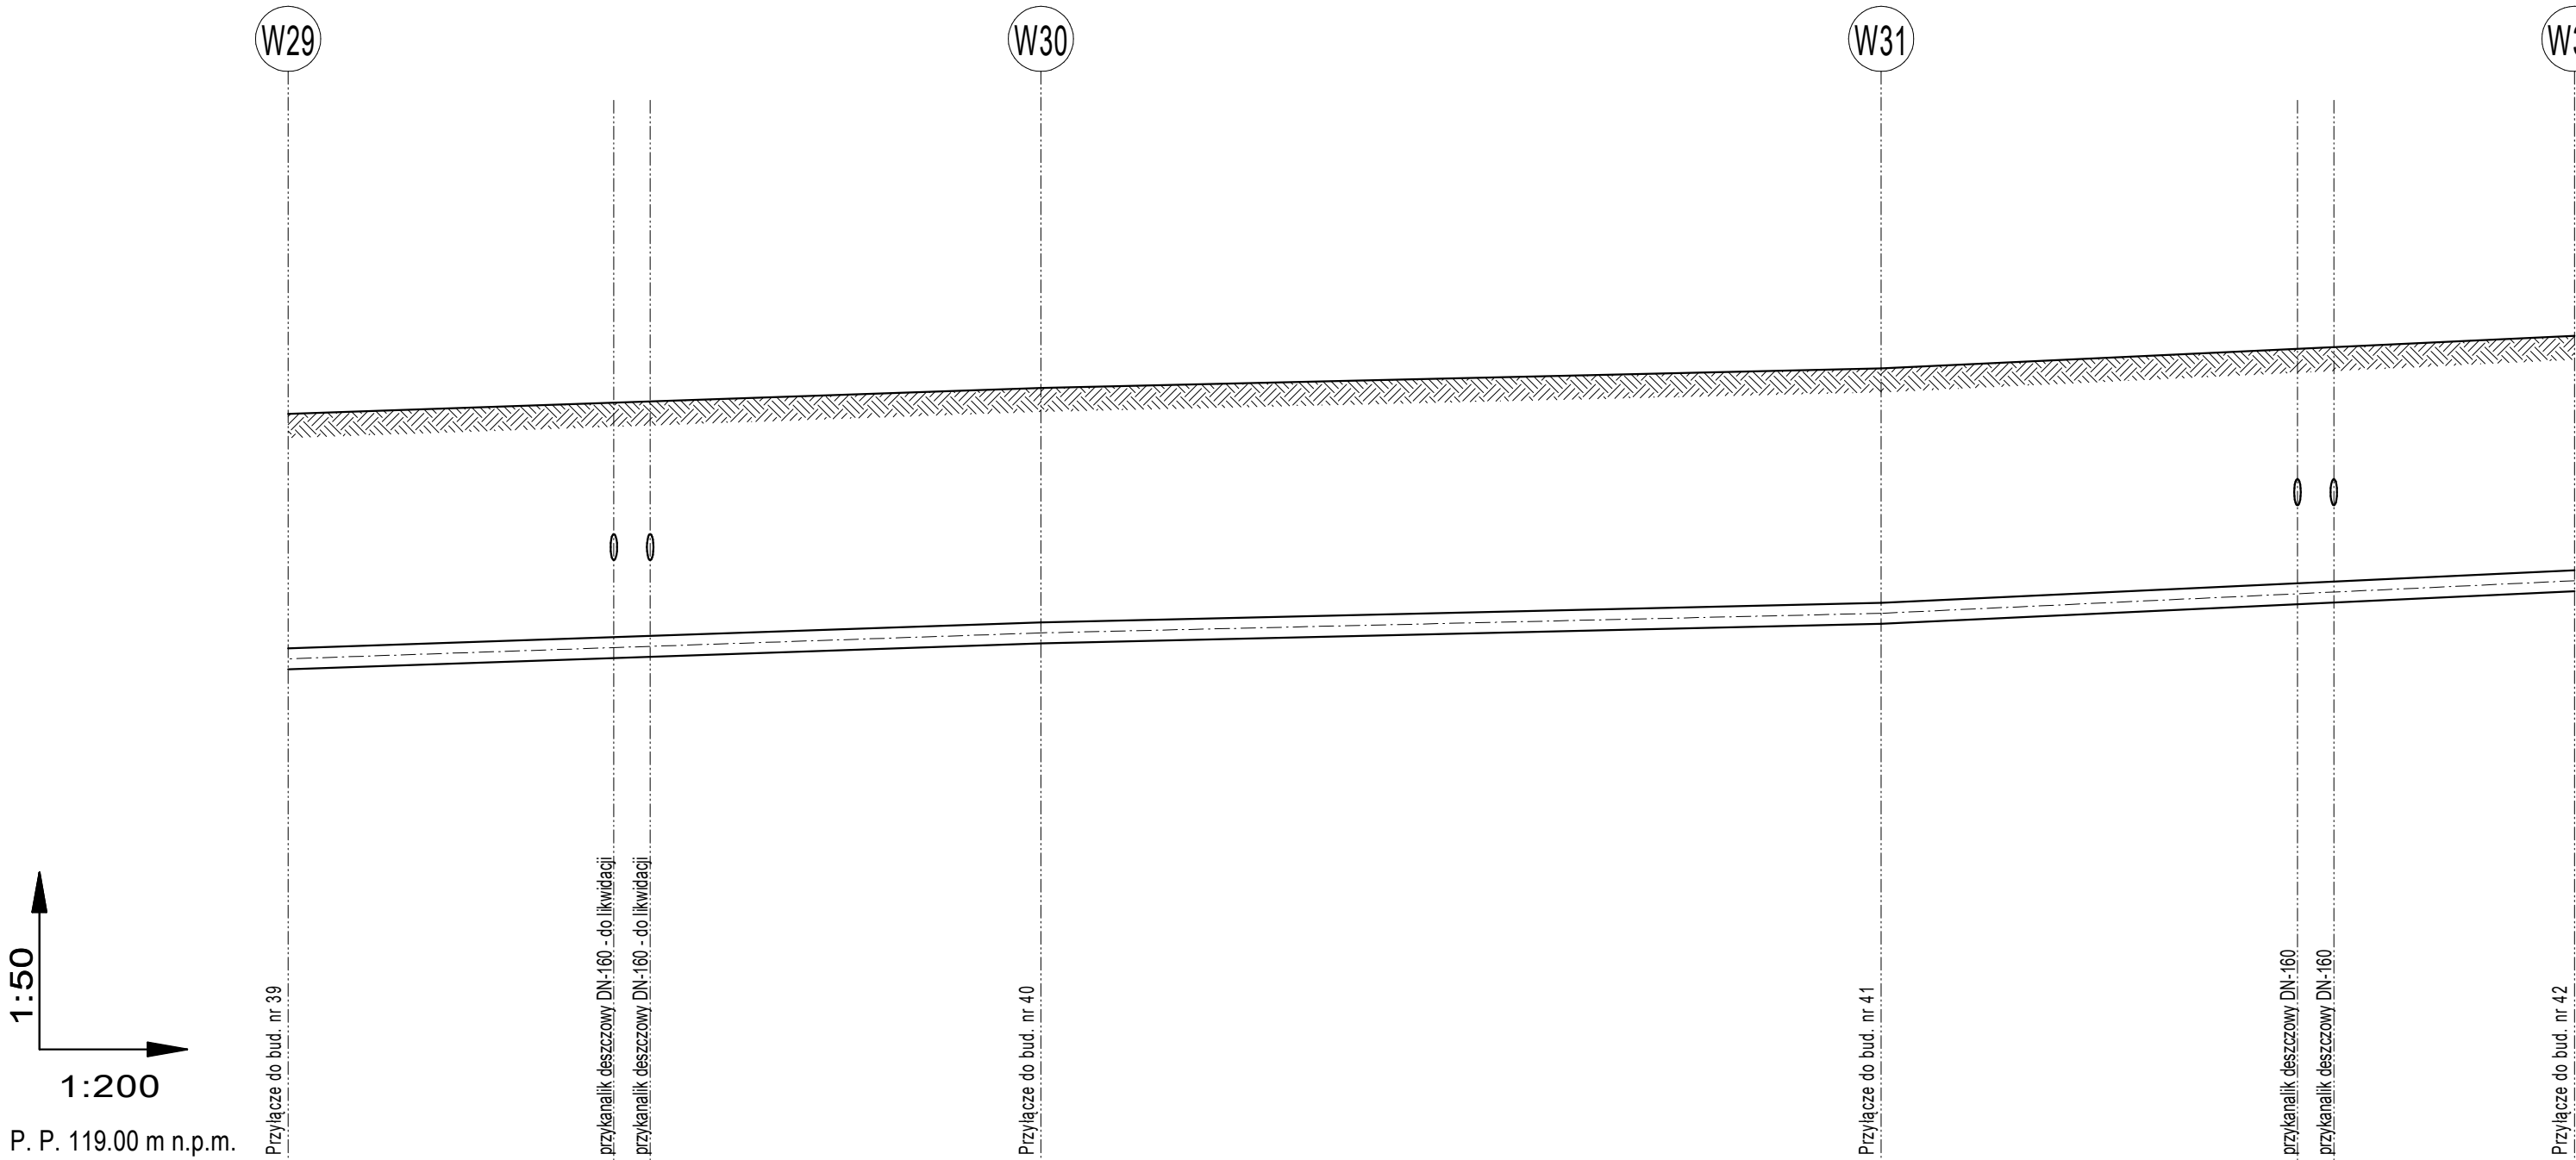

Rzędna terenu	122,88	124,75				
Rzędna osi rury						
Zagłębienie	1,87		1,87		1,87	
Spadki / długości	L=23,1m i=9‰		L=27,8m i=5‰		L=22,5m i=11‰	
Średnica / materiał	żel. sfer. C-40 DN-150		żel. sfer. C-40 DN-150		żel. sfer. C-40 DN-150	
Odległości	187,5		210,6		238,4	