


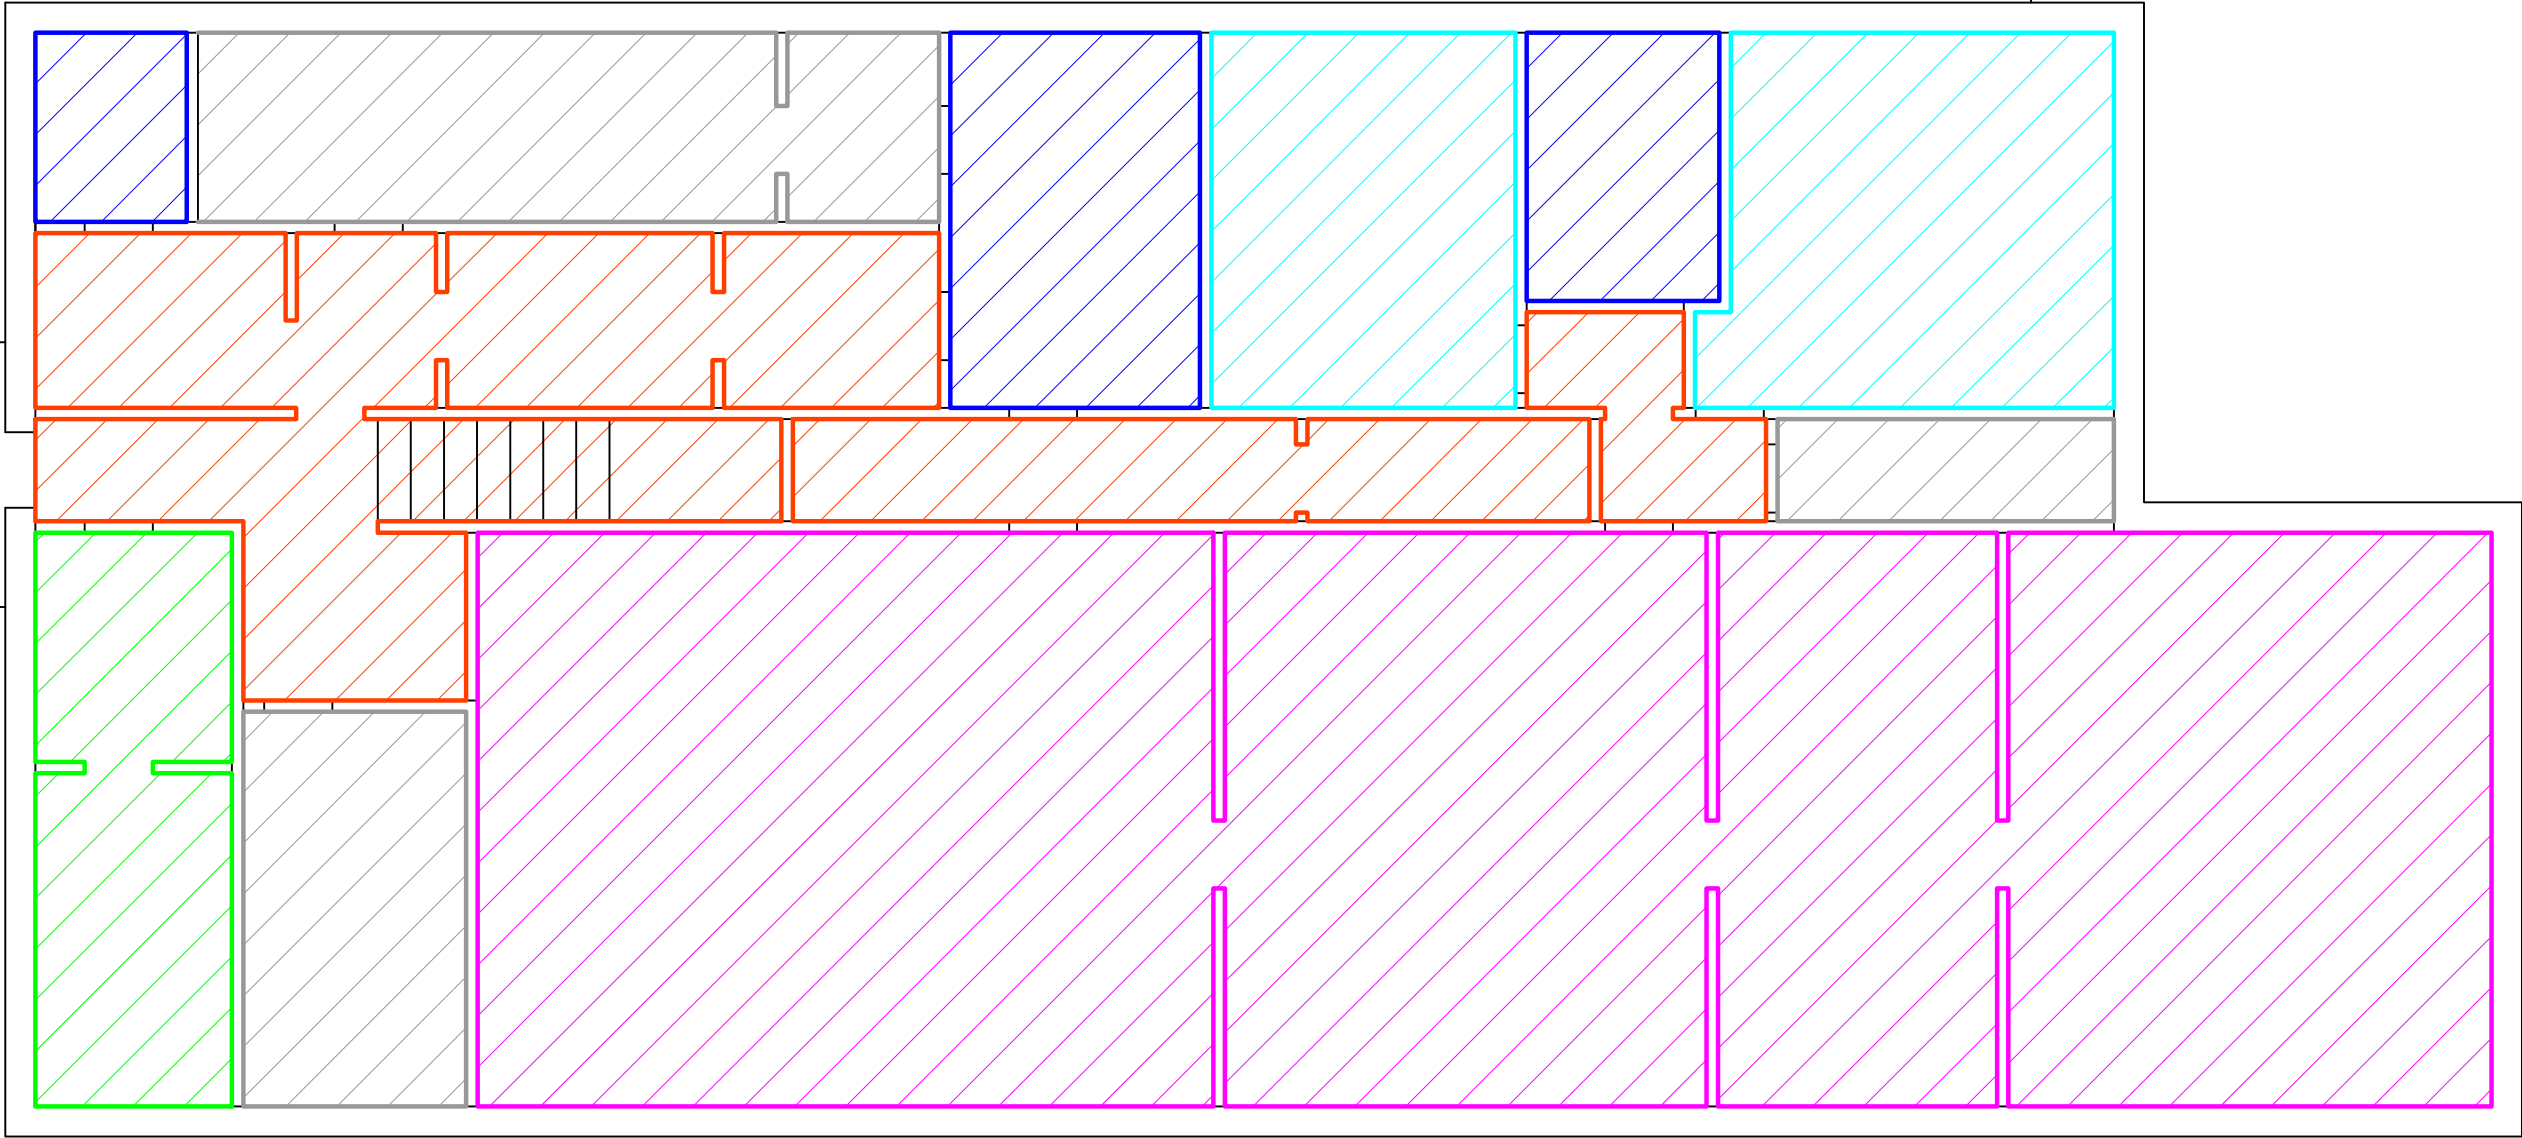

Oznaczenie	Nazwa	Powierzchnia	Procent
	Strefa wejściowa / komunikacja	67 m2	16,92 %
	Strefa pobytu ludzi (podstawowa)	190 m2	47,98 %
	Strefa sanitarna	45 m2	11,36 %
	Strefa techniczna	30 m2	7,58%
	Strefa magazynowa	45 m2	11,36 %
	Strefa pomocy medycznej	19 m2	4,80 %
Suma		396 m2	100 %

NAZWA ZAMIERZENIA BUDOWLANEGO SZKOŁA PODSTAWOWA W GIEBŁE "ADAPTACJA KONDYGNACJI PODZIEMNEJ BUDYNKU DO FUNKCJI MIEJSCA DORAŻNEGO SCHRONIENIA (MDS) "			
ADRES OBIEKTU BUDOWLANEGO UL. EDUKACYJNA 6 42-440 OGRODZIELEC, IDENTYFIKATOR DZIAŁKI: 241606_5.0002.140/4			
TYTUŁ RYSUNKU RZUT KONDYGNACJI		INWESTOR GMINA OGRODZIELEC UL. PLAC WOLNOŚCI 25 42-440 OGRODZIELEC	
DATA 29.05.2026r.	SKALA 1:100	NR 01	BRANŻA ARCHITEKTURA
PROJEKTANT Emilia Kuhn-Ciupak		NR UPRAWNIEŃ KPOKK IARP 12/2015	TREŚĆ OPRAWOWANIA PROGRAM FUNKCJONALNO-UŻYTKOWY
		PODPIS	