

GK.I.6642.12048.....2026.

Kopia Mapy Zasadniczej

Skala 1:1000

Woj. podkarpackie.

powiat dębicki


Gmina (Miasto) : Pilzno

Obręb ewid: 180306_5.0017 Strzegocice

Arkusz mapy: 7.123.23.25.2

Nazwa organu prowadzącego państwowy zasób geodezyjny i kartograficzny	STAROSTA DĘBICKI
Identyfikator ewidencyjny materiału zasobu	P.1803.2014.2468
Nazwa materiału zasobu	MAPA ZASADNICZA
Data wydania kopii materiału zasobu	2026.04.30
Imię, nazwisko i podpis osoby reprezentującej organ	Z up. STAROSTY

inż. Marek Tomasz
PODINSPEKTOR
w Wydziale Geodezji, Kartografii i Kadestru

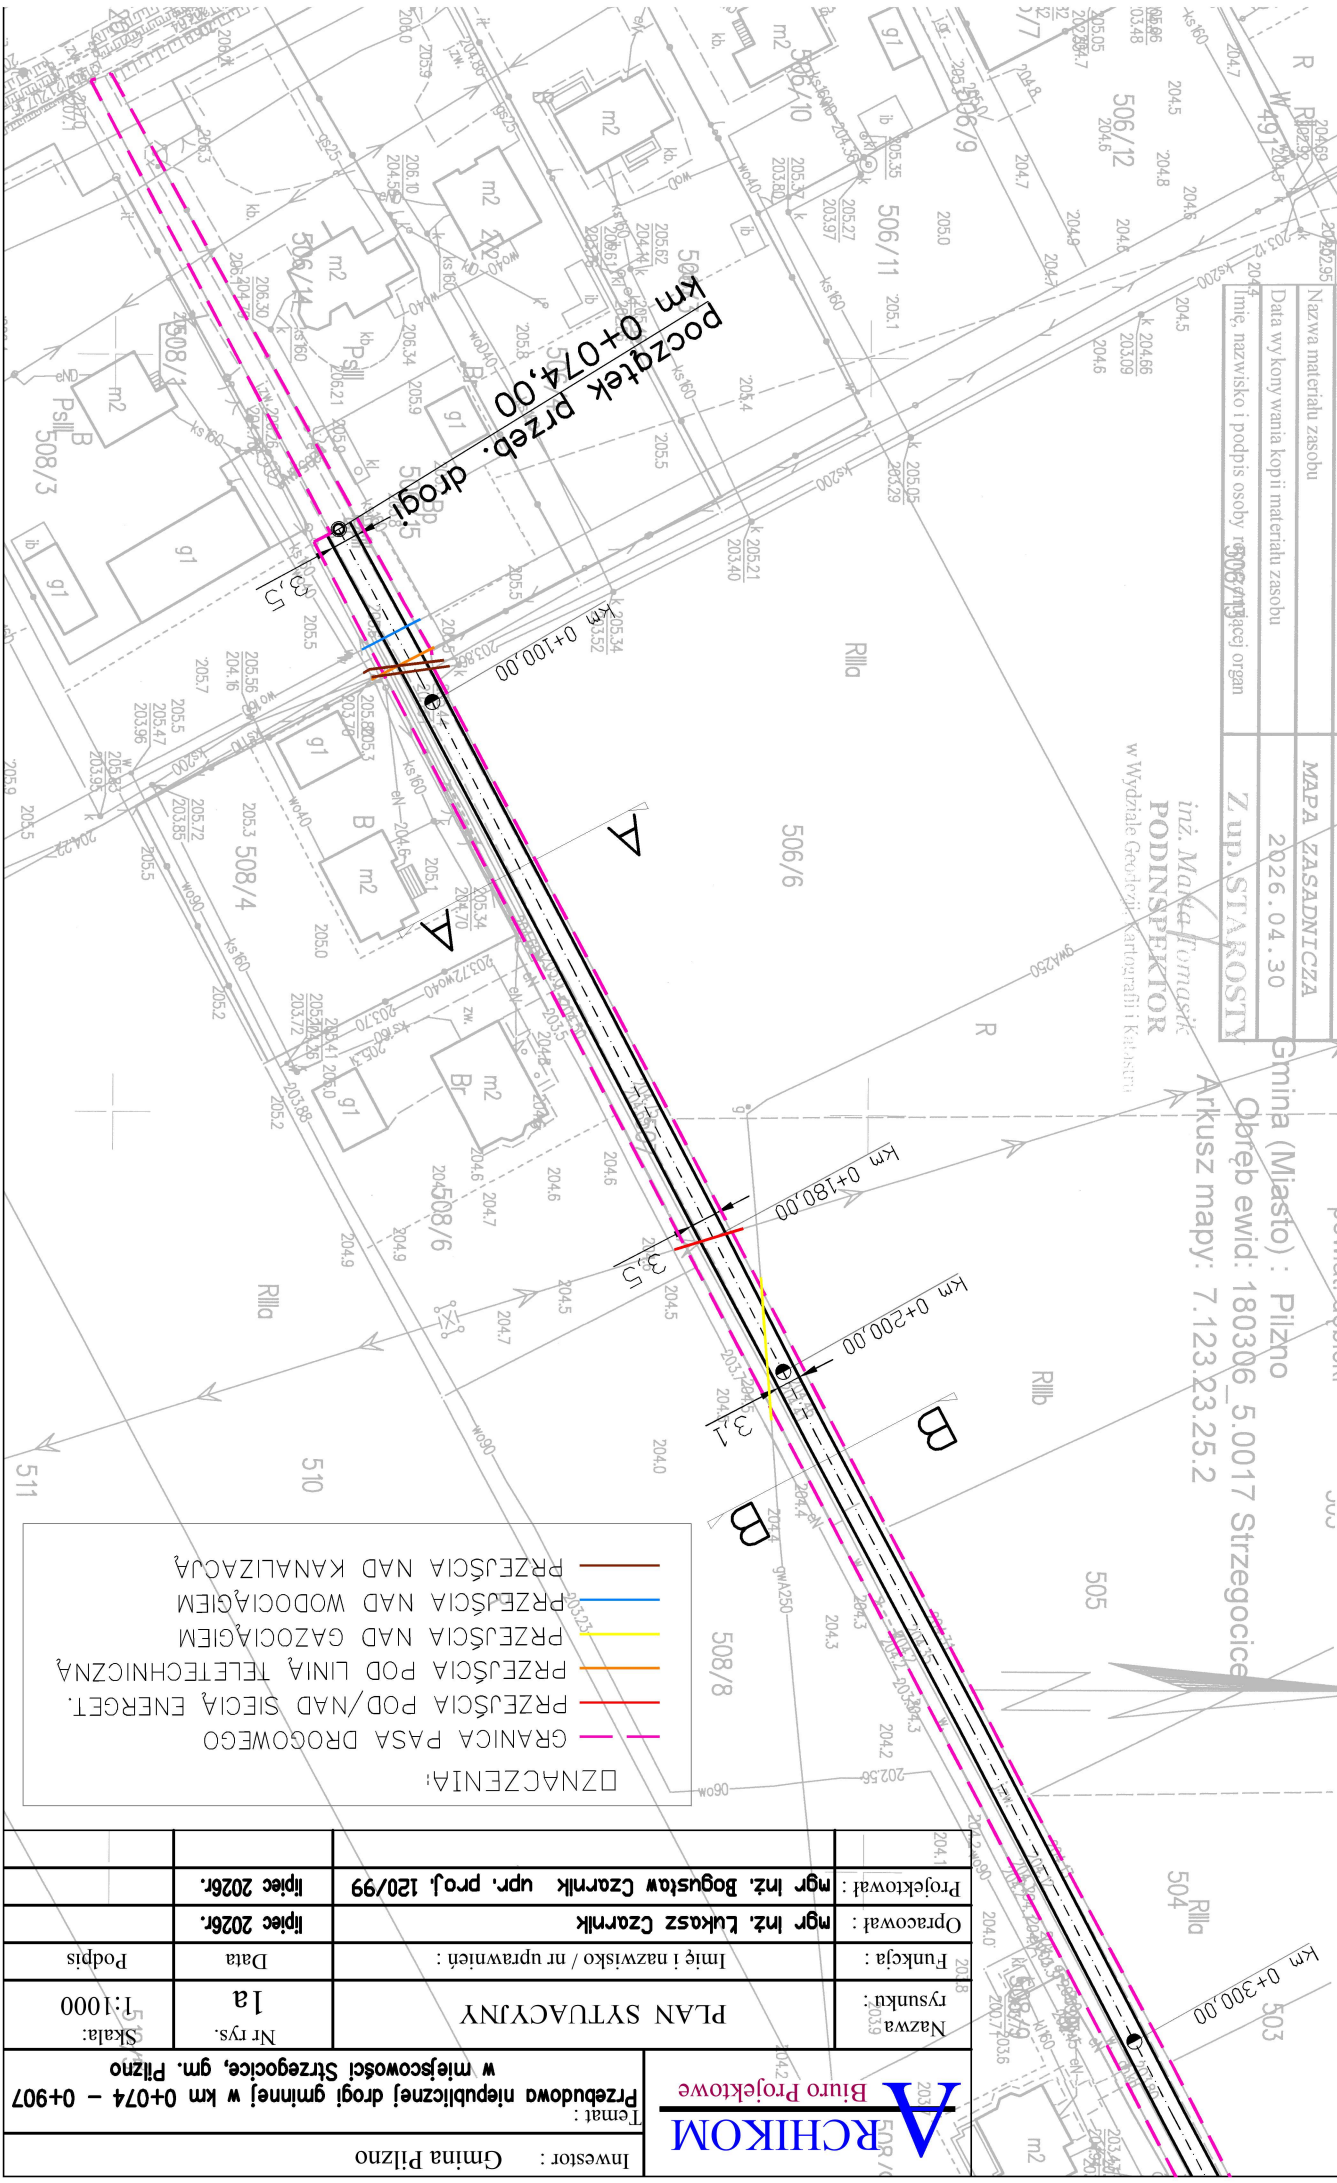

Inwestor : Gmina Pilzno		PLAN SYTUACYJNY		Nr rys. 1a		Skala: 1:1000	
Temat : Przebudowa niepublicznej drogi gminnej w km 0+074 - 0+907 w miejscowości Strzegocice, gm. Pilzno		Nazwa rysunku: 039		Funkcja : Imię i nazwisko / nr uprawnień :		Data	
		Opracował : mgr inż. Łukasz Czarnik				lipiec 2026r.	
		Projektował : mgr inż. Bogusław Czarnik upr. proj. 120/99				lipiec 2026r.	

ARCHIKOM
Biuro Projektowe