




Przekrój poprzeczny A-A

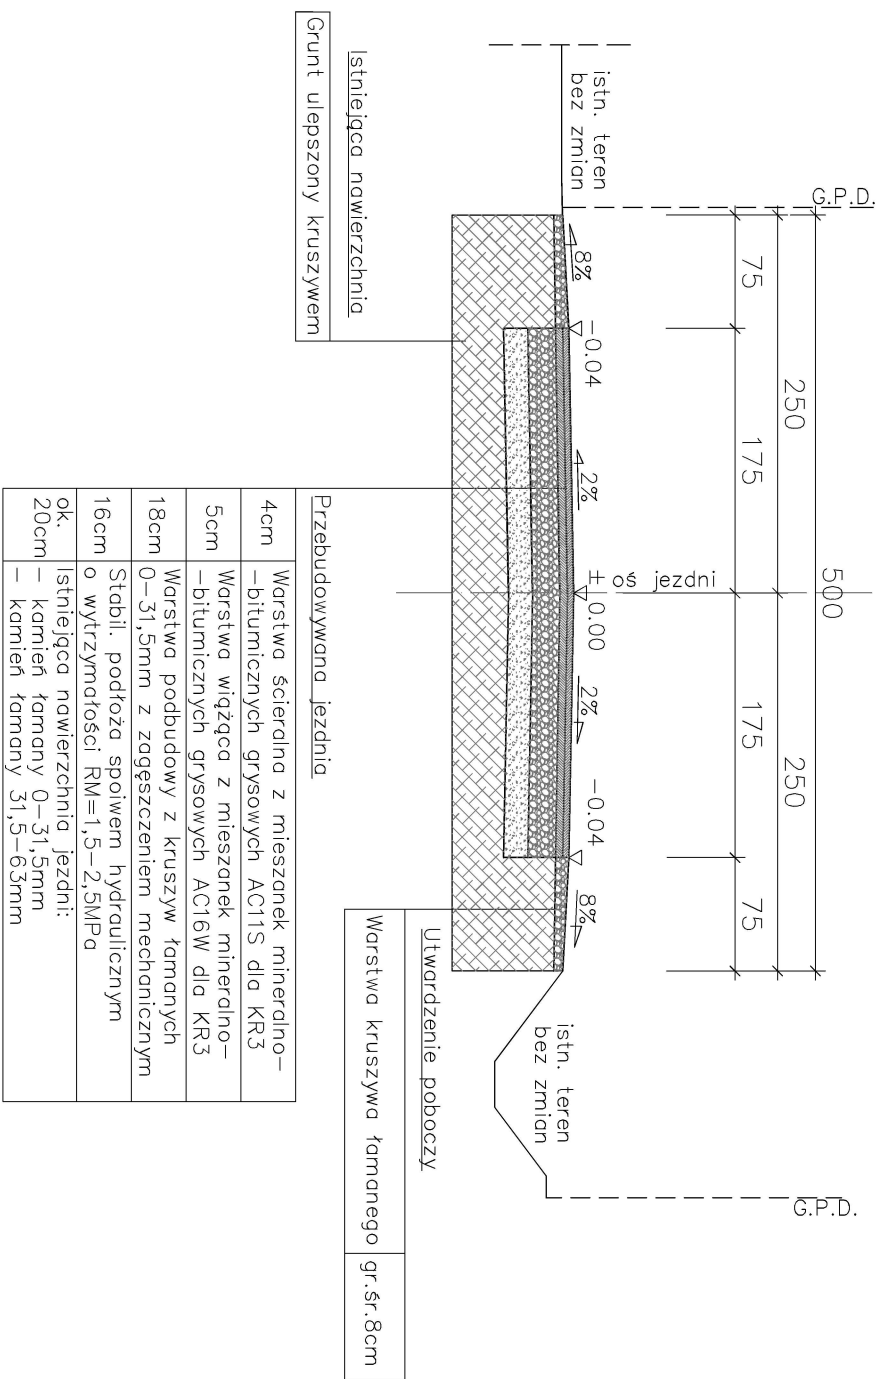

Przekrój poprzeczny C-C

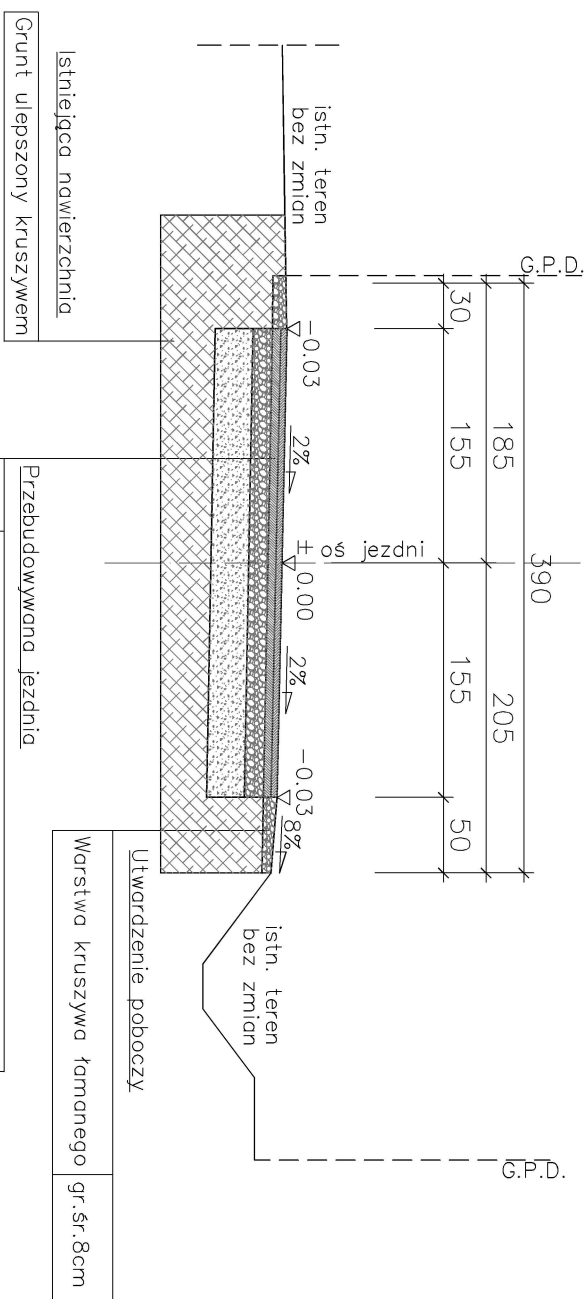

Przekrój poprzeczny B-B

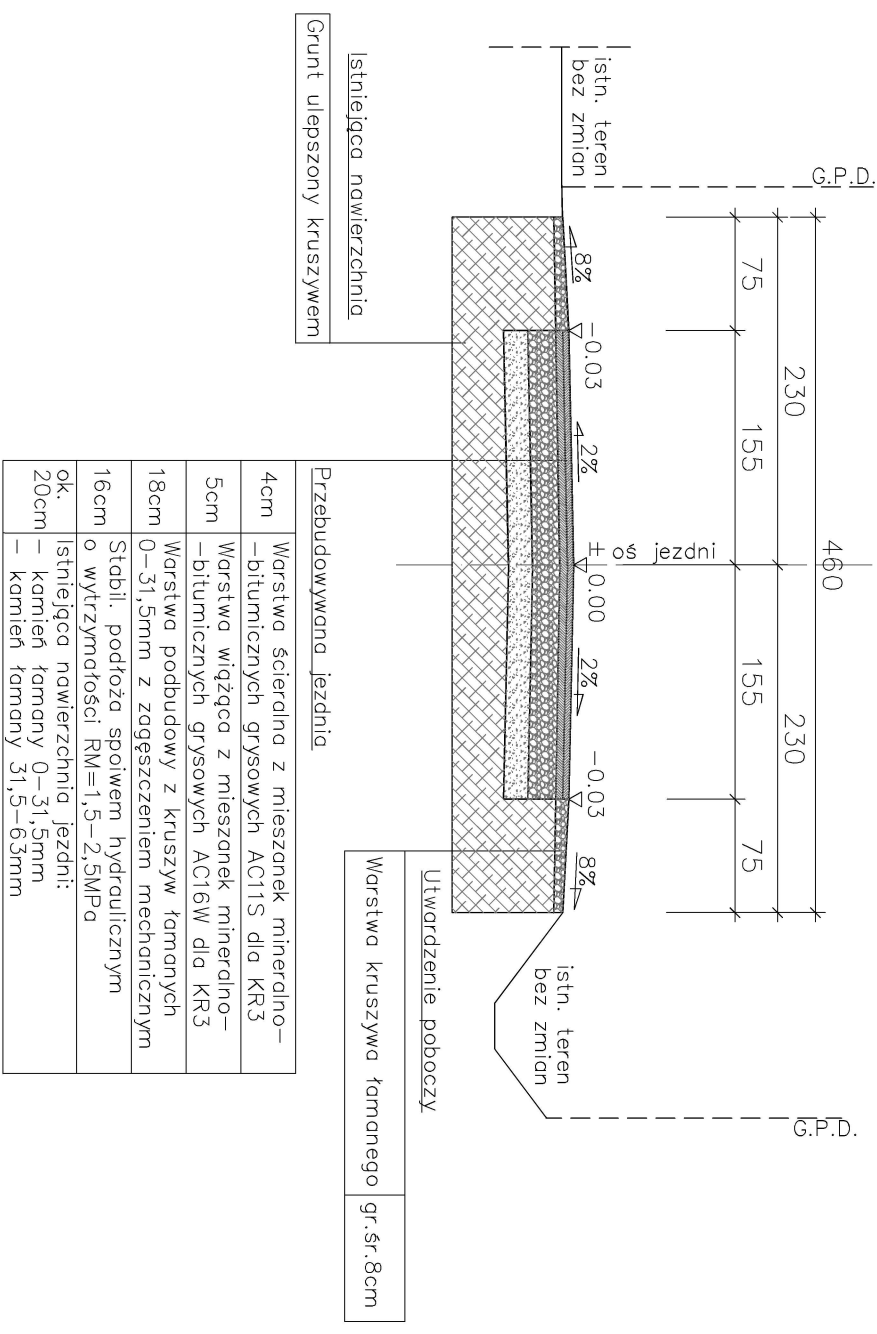

	Investor :	Gmina Pilzno
	Temat :	Przebudowa niepublicznej drogi gminnej w km 0+074 – 0+907 w miejscowości Strzegocice, gm. Pilzno

Nazwa rysunku :	PRZEKROJE POPRZECZNE	Nr rys. 2	Skala: 1:100
Funkcja :	Imię i nazwisko / nr uprawnień :	Data	Podpis
Opracował :	mgr inż. Łukasz Czarnik	lipiec 2026r.	
Projektował :	mgr inż. Bogusław Czarnik upr. proj. 120/99	lipiec 2026r.	