Droga gminna w Strzegocicaach
km 0+195,00 (skrzyżowanie z gazociągiem gwA250)
skala 1:50

Przekrój A-A

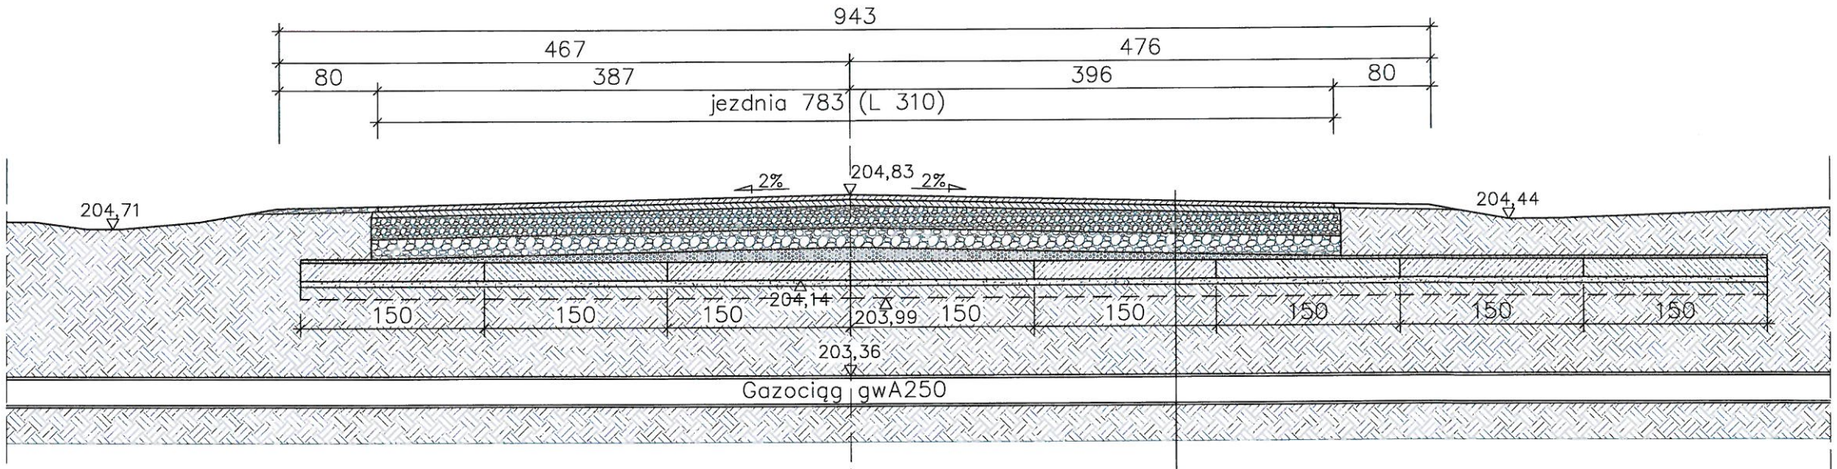

Warstwa jezdni

gr. 4cm	Warstwa ścieralna z mieszanek mineralno–bitumicznych grysowych AC11S dla KR3
gr. 5cm	Warstwa wiążąca z mieszanek mineralno–bitumicznych grysowych AC16W dla KR3
gr. 18cm	Warstwa podbudowy z kruszyw łamanych 0–31,5mm z zagęszczeniem mechanicznym
gr. 16cm	Warstwa podbudowy z kruszyw łamanych 0–63mm z zagęszczeniem mechanicznym
gr. 6–10cm	Warstwa kruszywa naturalnego
gr. 15cm	Płyty betonowe zbrojone (drogowe) o nacisku osi do 120 kN
gr. 5cm	Podsypka piaskowa
–	Istniejący teren

Przekrój B-B

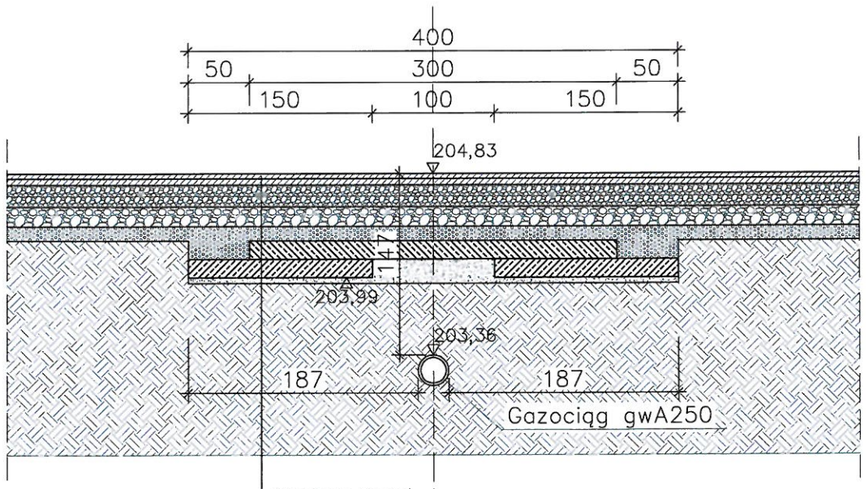

Warstwa jezdni

gr. 4cm	Warstwa ścieralna z mieszanek mineralno–bitumicznych grysowych AC11S dla KR3
gr. 5cm	Warstwa wiążąca z mieszanek mineralno–bitumicznych grysowych AC16W dla KR3
gr. 18cm	Warstwa podbudowy z kruszyw łamanych 0–31,5mm z zagęszczeniem mechanicznym
gr. 16cm	Warstwa podbudowy z kruszyw łamanych 0–63mm z zagęszczeniem mechanicznym
gr. 6–10cm	Warstwa kruszywa naturalnego
gr. 15cm	Płyty betonowe zbrojone (drogowe) o nacisku osi do 120 kN
gr. 5cm	Podsypka piaskowa
–	Istniejący teren

ARCHIKOM Biuro Projektowe

Inwestor : Gmina Pilzno

Temat: Przebudowa niepublicznej drogi gminnej w km 0+074 – 0+907 w miejscowości Strzegocice, gm. Pilzno

Nazwa rysunku :	PRZEKROJE - skrzyżowanie drogi z gazociągiem gwA250	Nr rys. 2	Skala: 1:50
Funkcja :	Imię i nazwisko / nr uprawnień :	Data	Podpis
Opracował :	mgr inż. Bogusław Czarnik upr. proj. 120/99	sierpień 2026	
Projektował :	mgr inż. Bogusław Czarnik upr. proj. 120/99	sierpień 2026	