


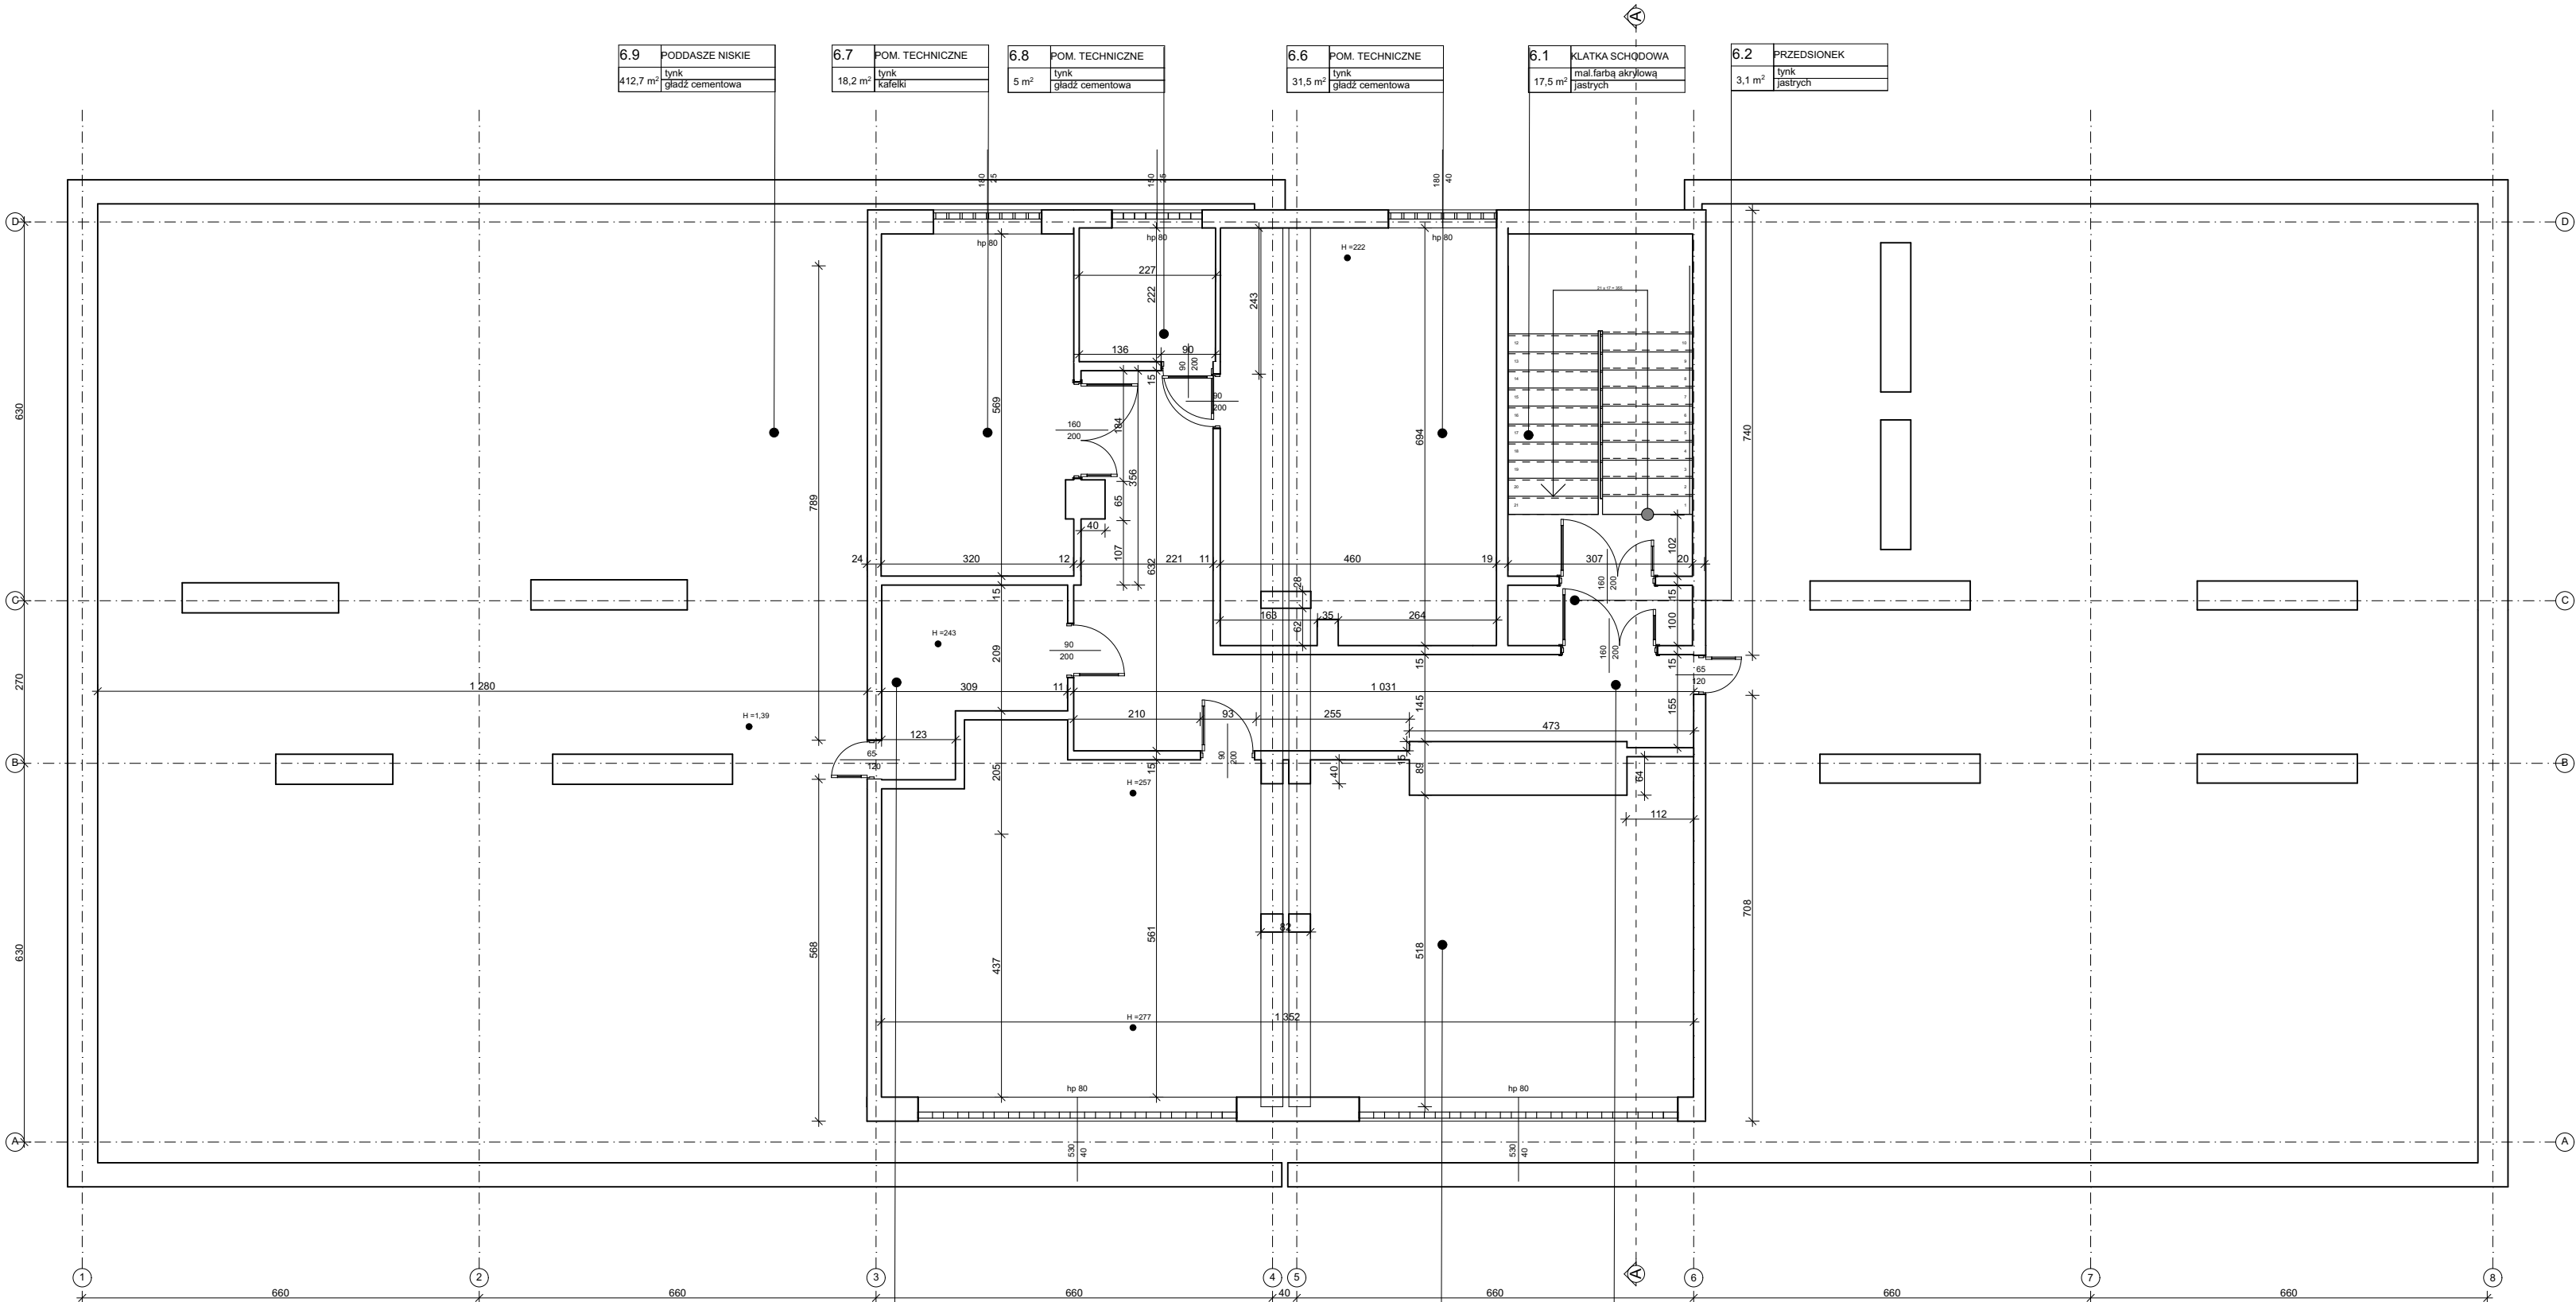

6.9	PODDASZE NISKIE
412,7 m²	tylny gładz cementowa

6.7	POM. TECHNICZNE
18,2 m²	tylny kafelki

6.8	POM. TECHNICZNE
5 m²	tylny gładz cementowa

6.6	POM. TECHNICZNE
31,5 m²	tylny gładz cementowa

6.1	KLATKA SCHODOWA
17,5 m²	mal. farba akrylową jaskrawych

6.2	PRZEDSIONEK
3,1 m²	tylny jaskrawych

6.5	PRZEDSIONEK
7,9 m²	tylny gładz cementowa

6.4	POM. TECHNICZNE
73,4 m²	tylny gładz cementowa

6.3	KORYTARZ
26,5 m²	tylny gładz cementowa

Jednostka projektowa: KERSO Maciej Piłarski 40-703 KATOWICE ul. Kłodnicka 31/4 PRACOWNIA PROJEKTOWA 40-703 KATOWICE; ul. Wróble 38 e-mail : architekt.onuradab@gmail.com; tel. 602 264 077		Temat: SZPITAL MIEJSKI BUDYNEK A- INWENTARYZACJA	
Inwestor: SZPITAL MIEJSKI SIEMIANOWICE ŚL. ul. 1-go Maja 9	Lokalizacja: SIEMIANOWICE ŚLĄSKIE, ul. 1-go Maja 9		Data: sierpień 2019
	Branża/ Etap: inwentaryzacja		Format: 297x500
Projektant: mgr inż. arch. Artur Drabik	nr. upr.: 719/87	Podpis:	Skala: 1:100
Opracowanie: inż. arch. Justyna Skurczak	nr. upr.: —	Podpis:	Rys. nr: 8
Temat rysunku: RZUT PODDASZA - INWENTARYZACJA			