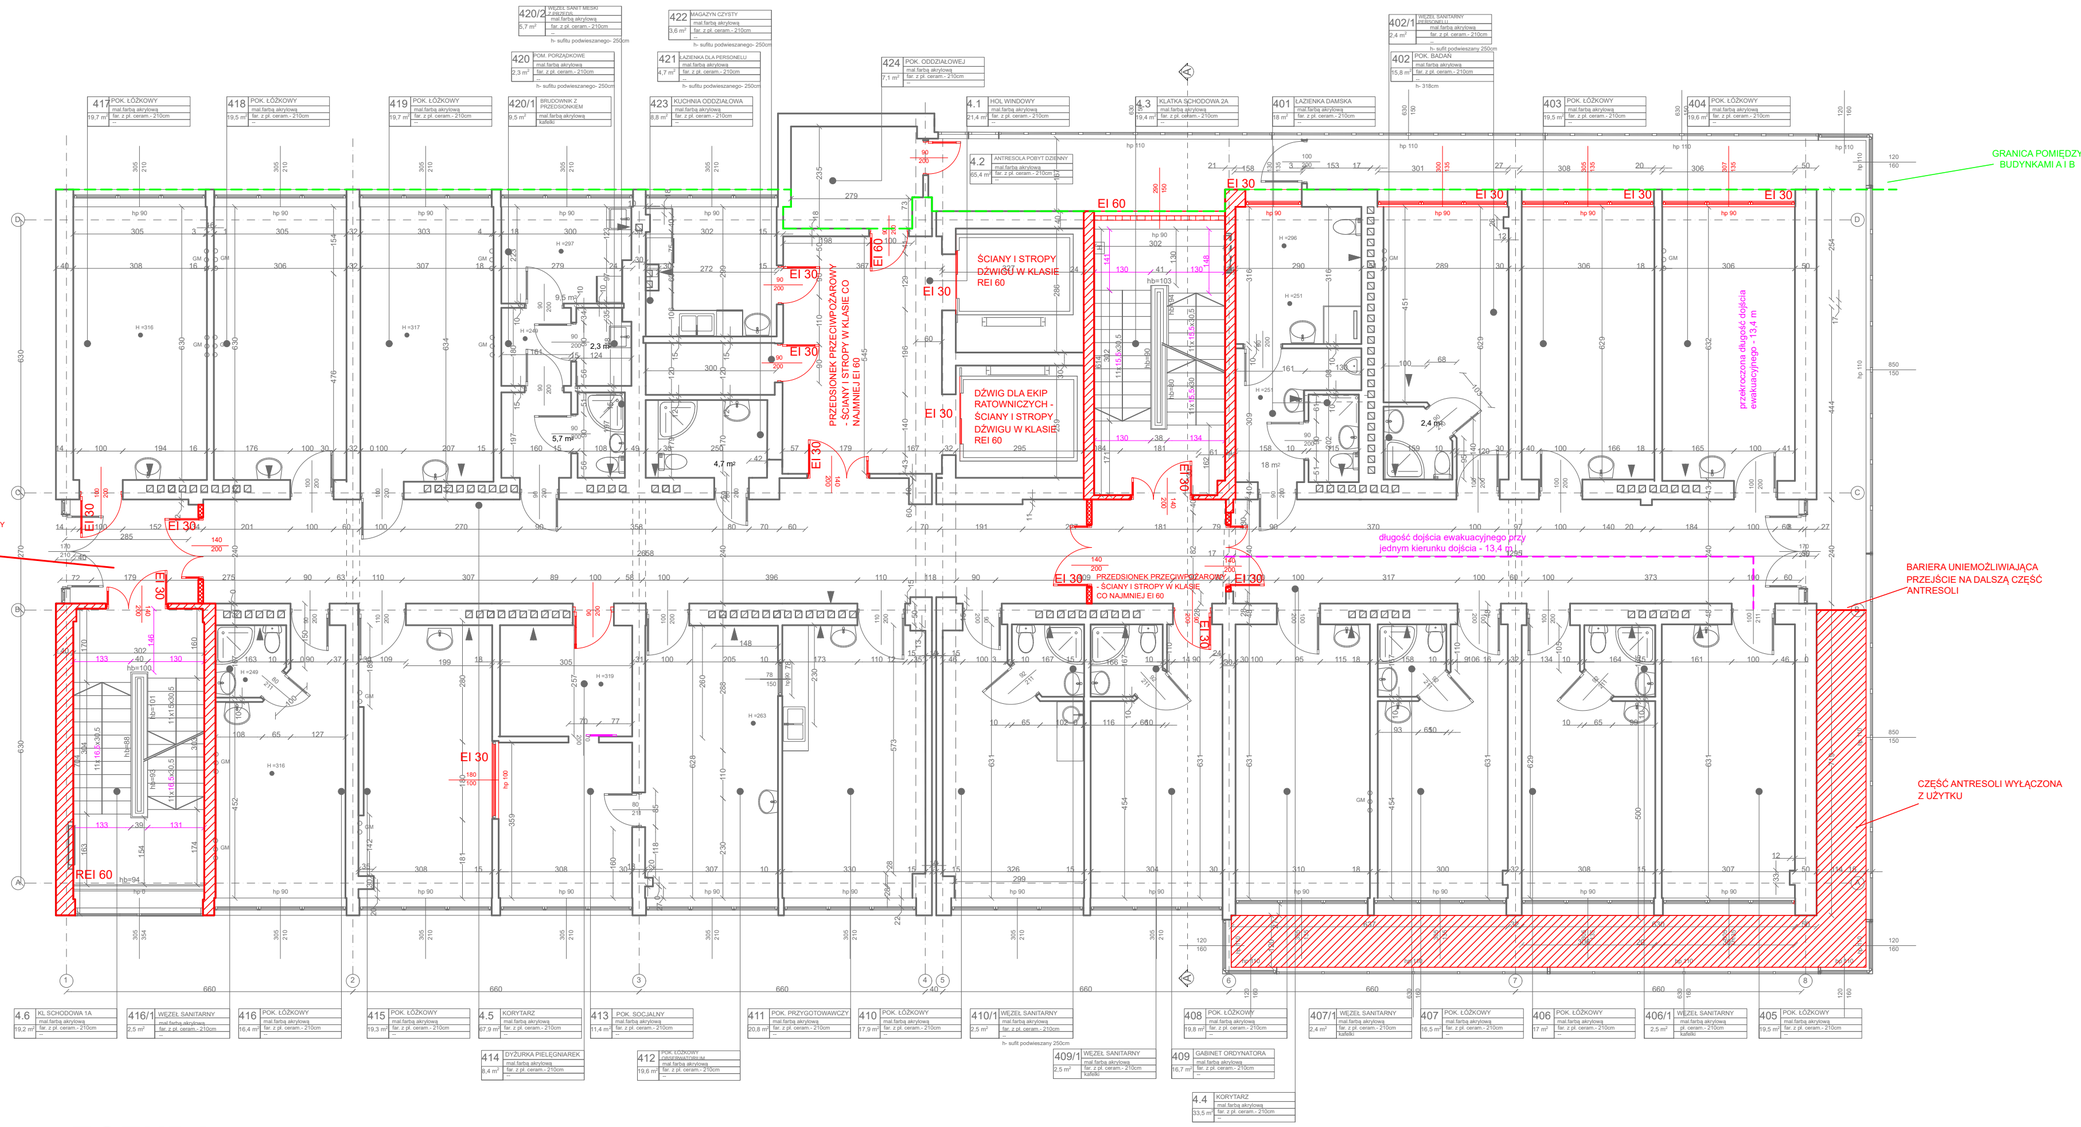

LEGENDA:

ELEMENTY STANOWIĄCE PRZEDMIOT ODSTĘPSTWA

ZMIANY WYNIKAJĄCE Z EKSPERTYZY STANU OCHRONY PRZECIWPOŻAROWEJ

RDB-IGNIS Sp. z. o. o. ul. Podgórna 4, 40-026 Katowice					
INWESTOR	Szpital Miejski w Siemianowicach Śląskich sp. z o. o., ul. 1go Maja 9, 41-100 Siemianowice Śląskie				
ZADANIE INWESTYCYJNE	EKSPERTYZA TECHNICZNA w trybie § 2 ust. 3a. rozporządzenia Ministra Infrastruktury z 12 kwietnia 2002 r. (Dz.U. z 2022 r., poz. 1225 z późn. zm.)				
OBIEKT	Szpital Miejski w Siemianowicach Śląskich, ul. 1go Maja 9, 41-100 Siemianowice Śląskie				
TUTUŁ RYSUNKU	CZĘŚĆ RYSUNKOWA Poziom +4				
OPRACOWAŁ B			NR UPR.		
OPRACOWAŁ B			NR UPR.		
OPRACOWAŁ P	mgr inż. Jeremi Szczygłowski		NR UPR. 646/2015		
FAZA	BRANŻA	DATA	SKALA	NR RYSUNKU	REWIZJA
IN	A/P	28.11.2022 r.	1:100	7	-