


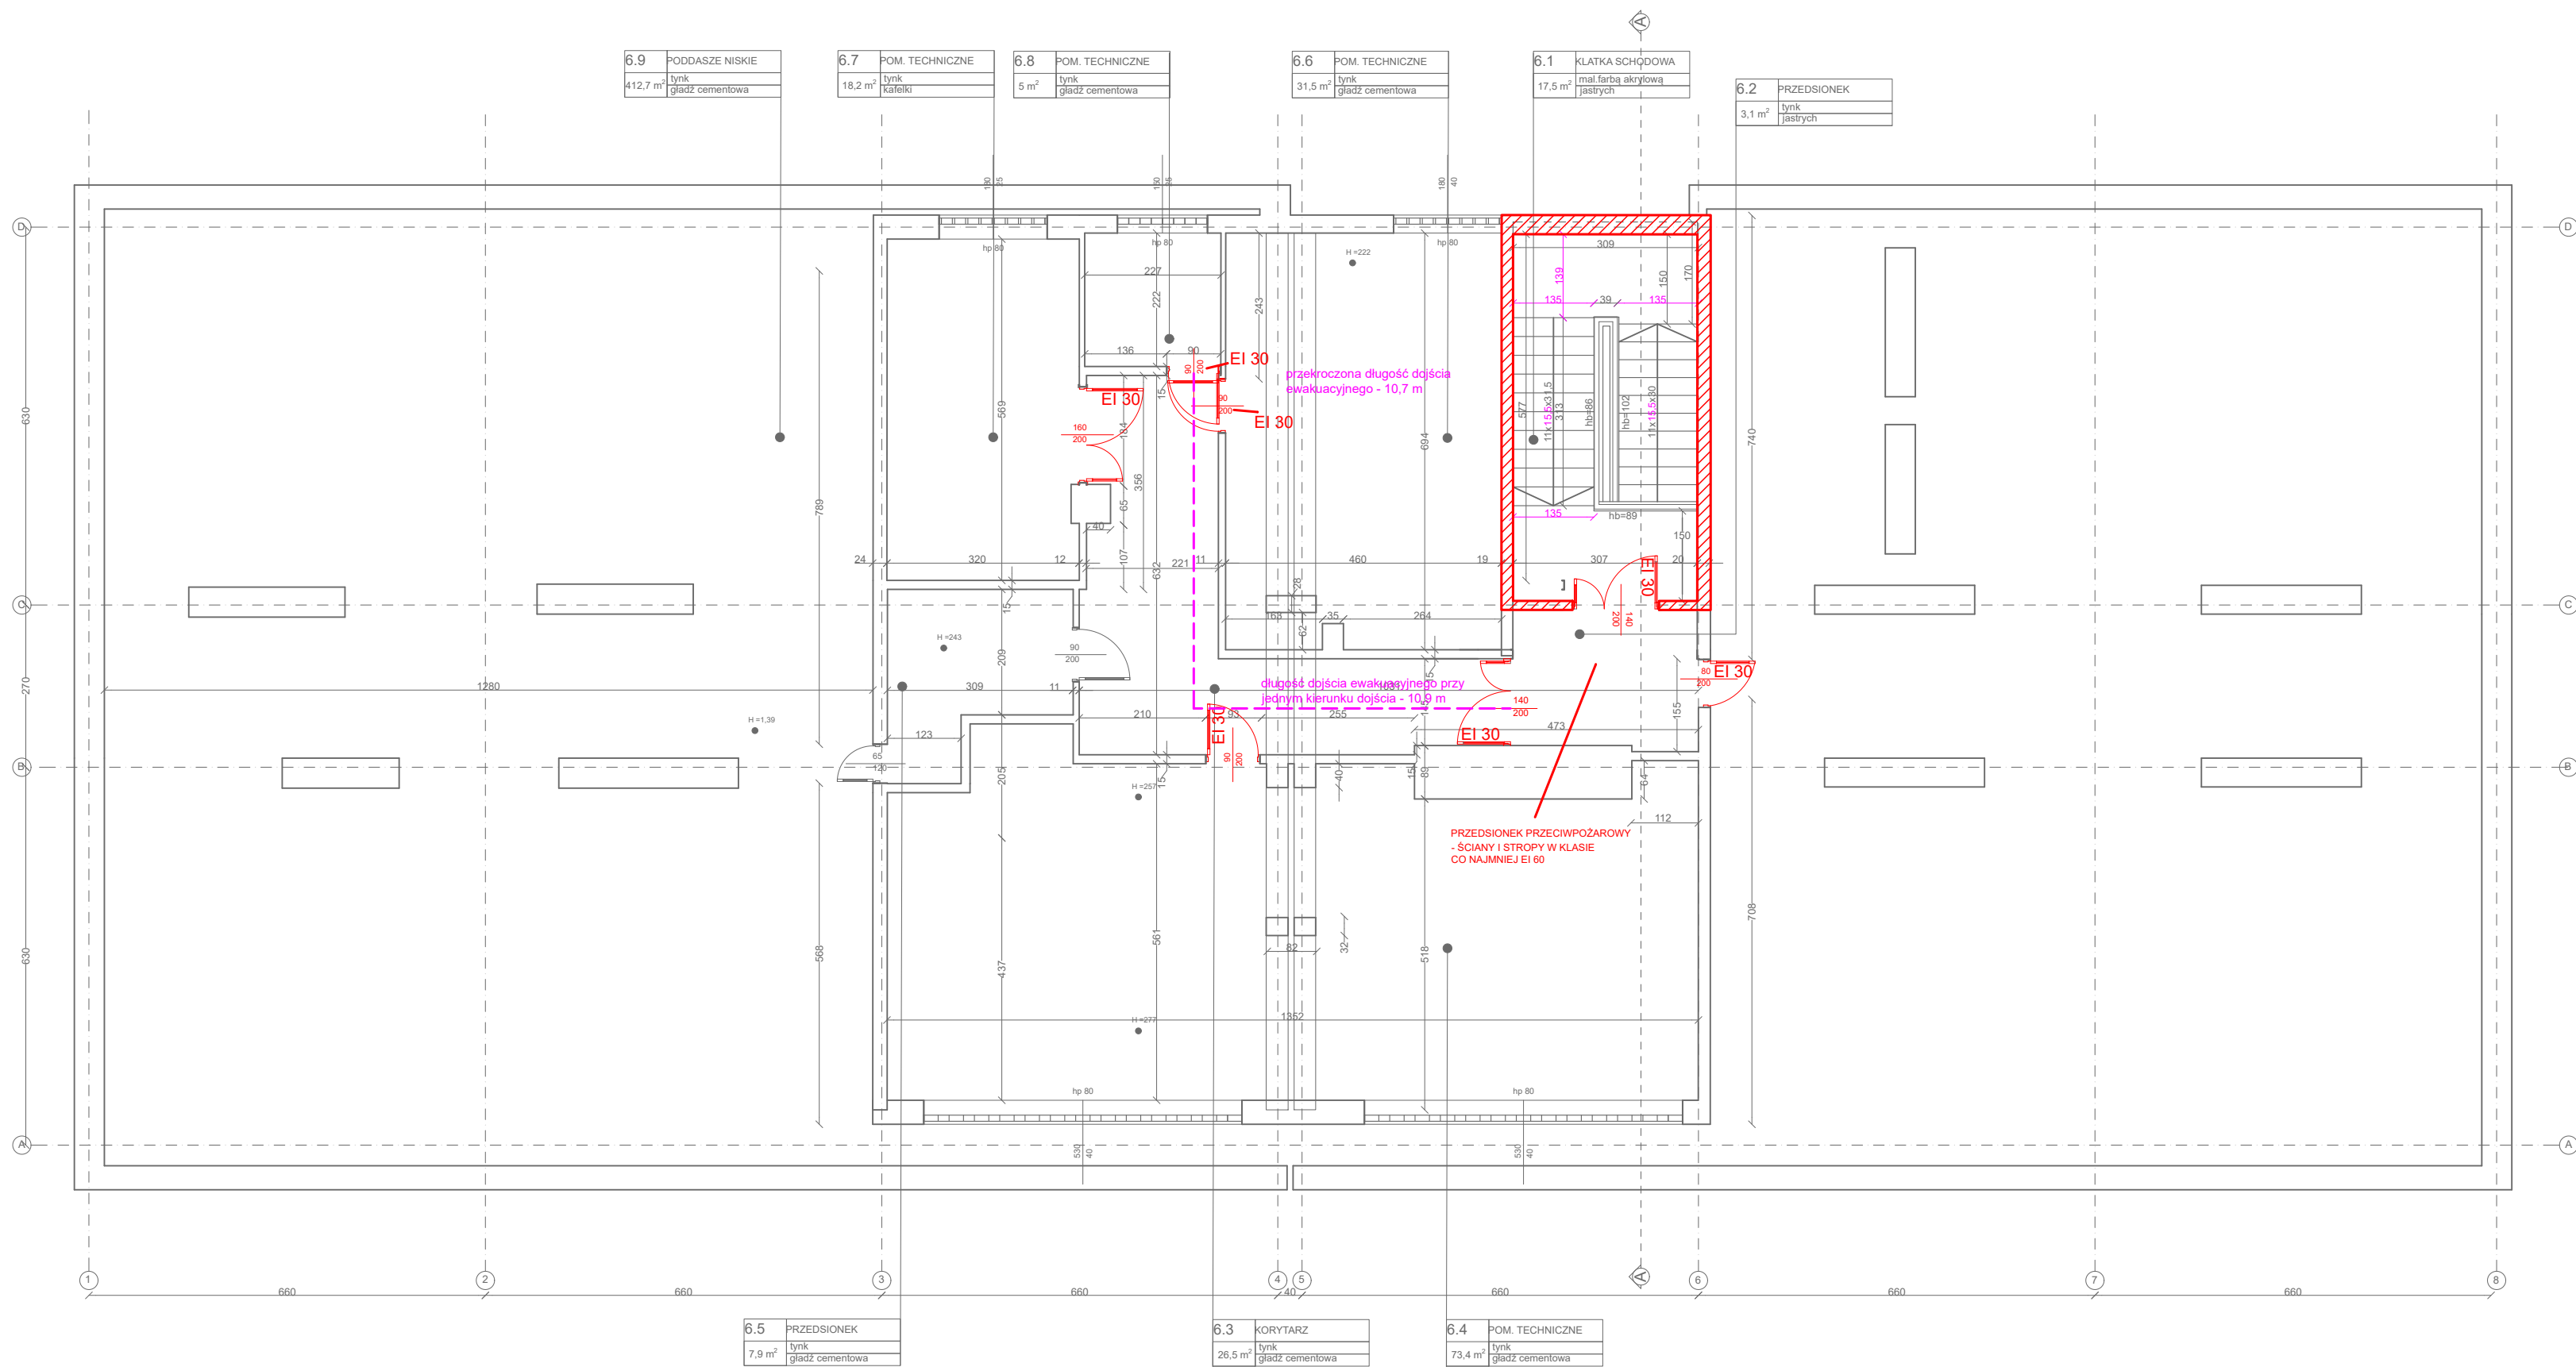

LEGENDA:

- ELEMENTY STANOWIĄCE PRZEDMIOT ODSTĘPSTWA
- ZMIANY WYNIKAJĄCE Z EKSPERTYZY STANU OCHRONY PRZECIWPÓŻAROWEJ

RDB-IGNIS Sp. z o. o. ul. Podgórna 4, 40-026 Katowice					
INWESTOR	Szpital Miejski w Siemianowicach Śląskich sp. z o. o., ul. 1go Maja 9, 41-100 Siemianowice Śląskie				
ZADANIE	EKSPERTYZA TECHNICZNA w trybie § 2 ust. 3a. rozporządzenia Ministra				
INWESTYCYJNE	Infrastruktury z 12 kwietnia 2002 r. (Dz.U. z 2022 r., poz. 1225 z późn. zm.)				
OBIEKT	Szpital Miejski w Siemianowicach Śląskich, ul. 1go Maja 9, 41-100 Siemianowice Śląskie				
Tytuł rysunku	CZĘŚĆ RYSUNKOWA Poddasze Budynek A				
OPRACOWAŁ B	NR UPR.				
OPRACOWAŁ B	NR UPR.				
OPRACOWAŁ P	mgr inż. Jeremi Szczygłowski NR UPR. 646/2015				
FAZA	BRANŻA	DATA	SKALA	NR RYSUNKU	REWIZA
IN	A/P	28.11.2022 r.	1:100	9	-