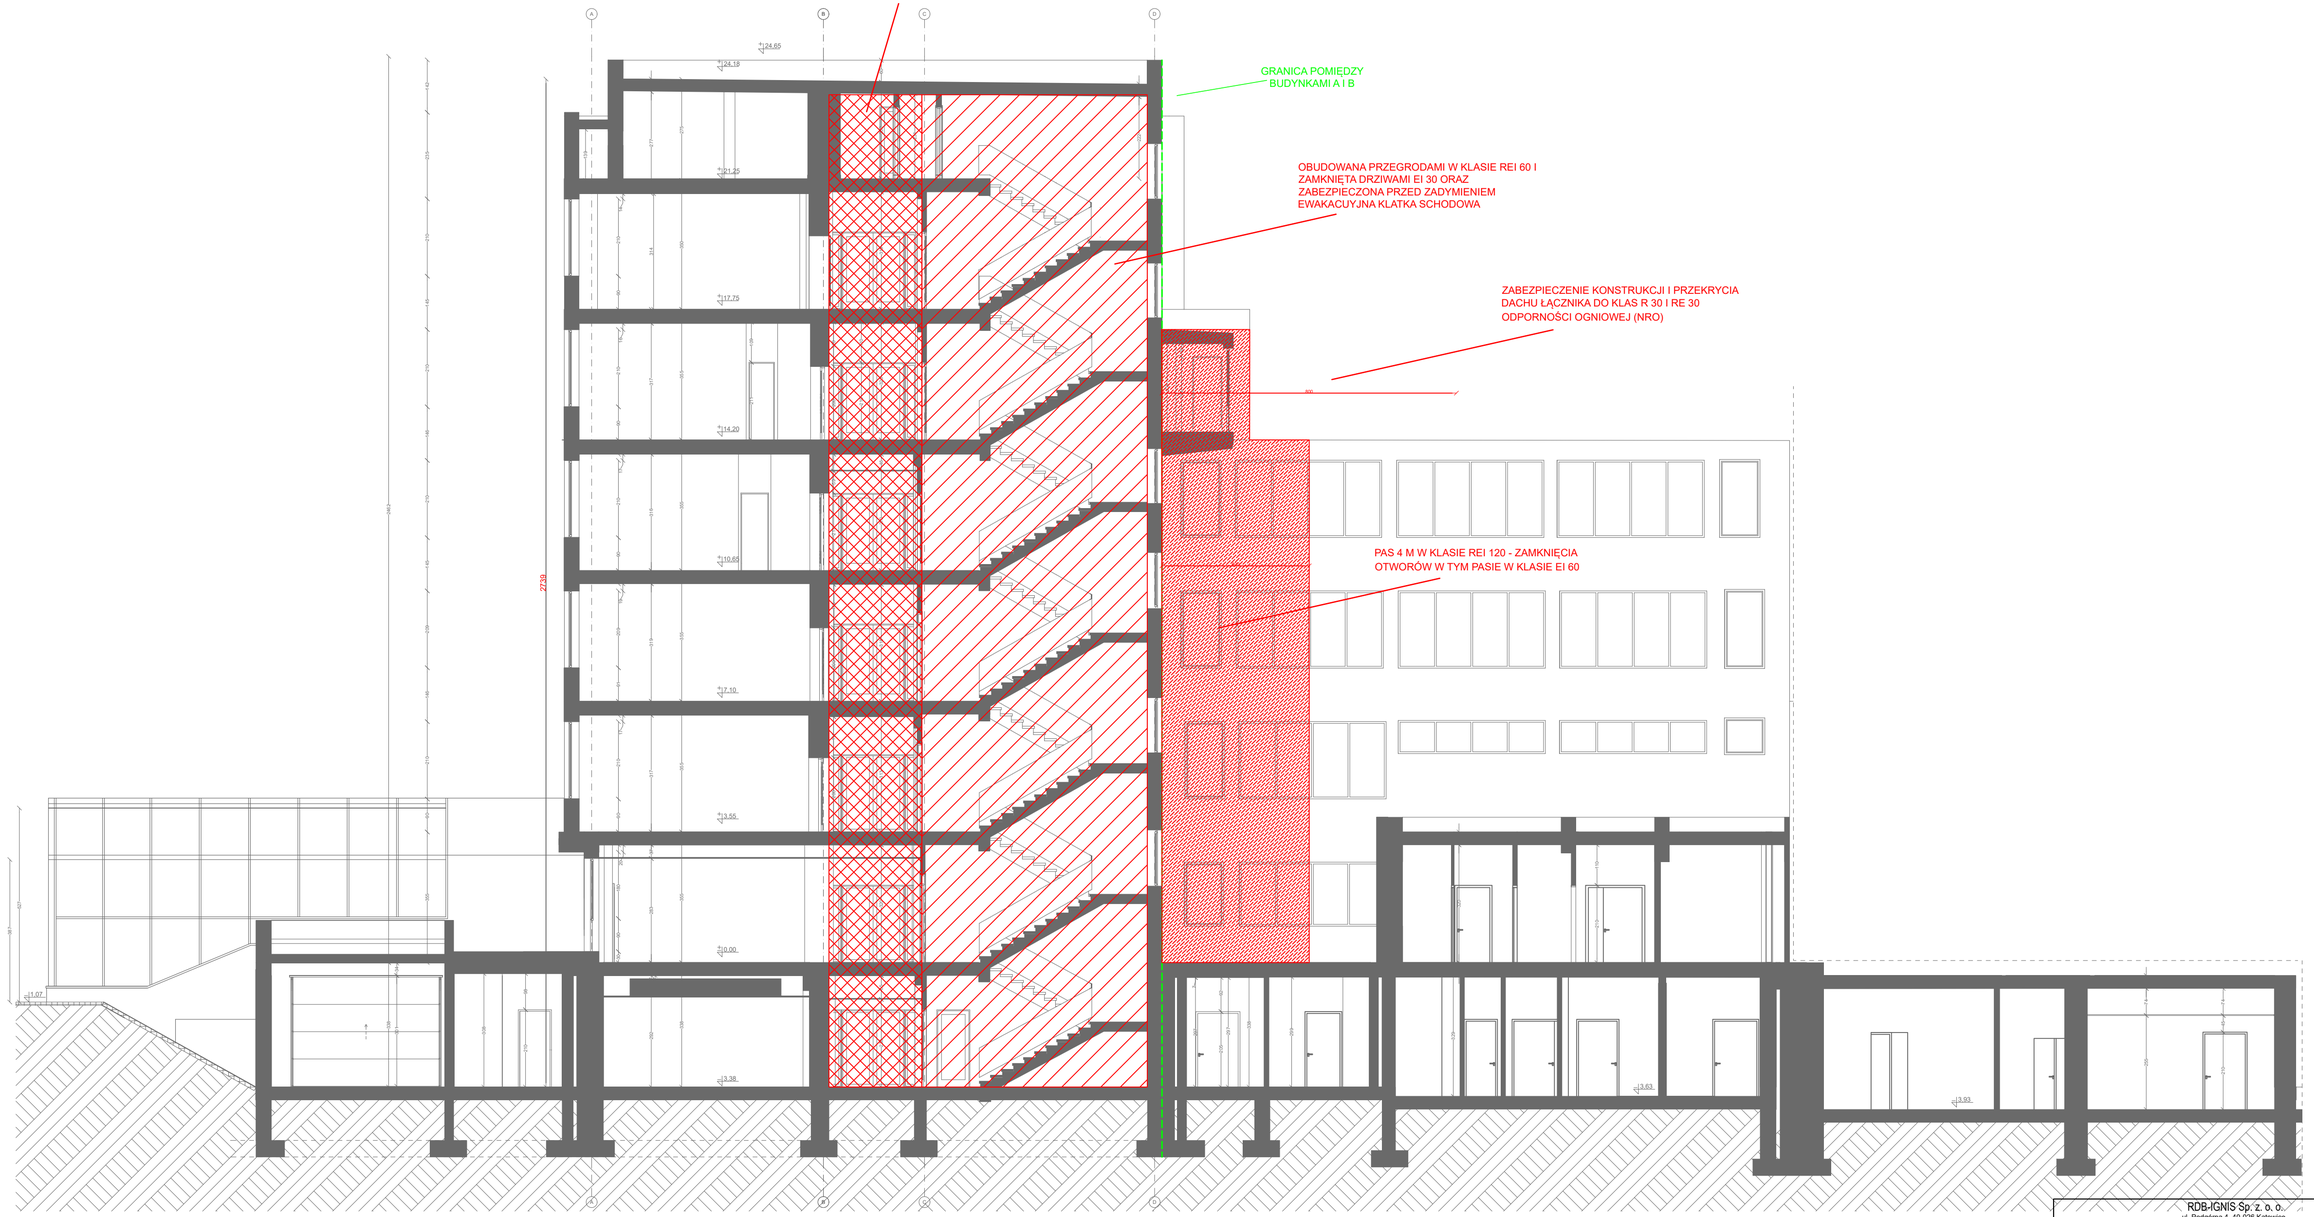

RDB-IGNIS Sp. z. o. o.
ul. Podgórna 4, 40-026 Katowice

INWESTOR	Szpital Miejski w Siemianowicach Śląskich sp. z o. o., ul. 1go Maja 9, 41-100 Siemianowice Śląskie
ZADANIE INWESTYCYJNE	EKSPERTYZA TECHNICZNA w trybie § 2 ust. 3a. rozporządzenia Ministra Infrastruktury z 12 kwietnia 2002 r. (Dz.U. z 2022 r., poz. 1225 z późn. zm.)
OBIEKT	Szpital Miejski w Siemianowicach Śląskich, ul. 1go Maja 9, 41-100 Siemianowice Śląskie
TUTUL RYSUNKU	CZĘŚĆ RYSUNKOWA Przekrój Budynek A
OPRACOWAŁ B	NR UPR.
OPRACOWAŁ B	NR UPR.
OPRACOWAŁ P	mgr inż. Jeremi Szczygłowski NR UPR. 646/2015

FAZA	BRANŻA	DATA	SKALA	NR RYSUNKU	REWIZJA
IN	A/P	28.11.2022 r.	1:100	10	-