

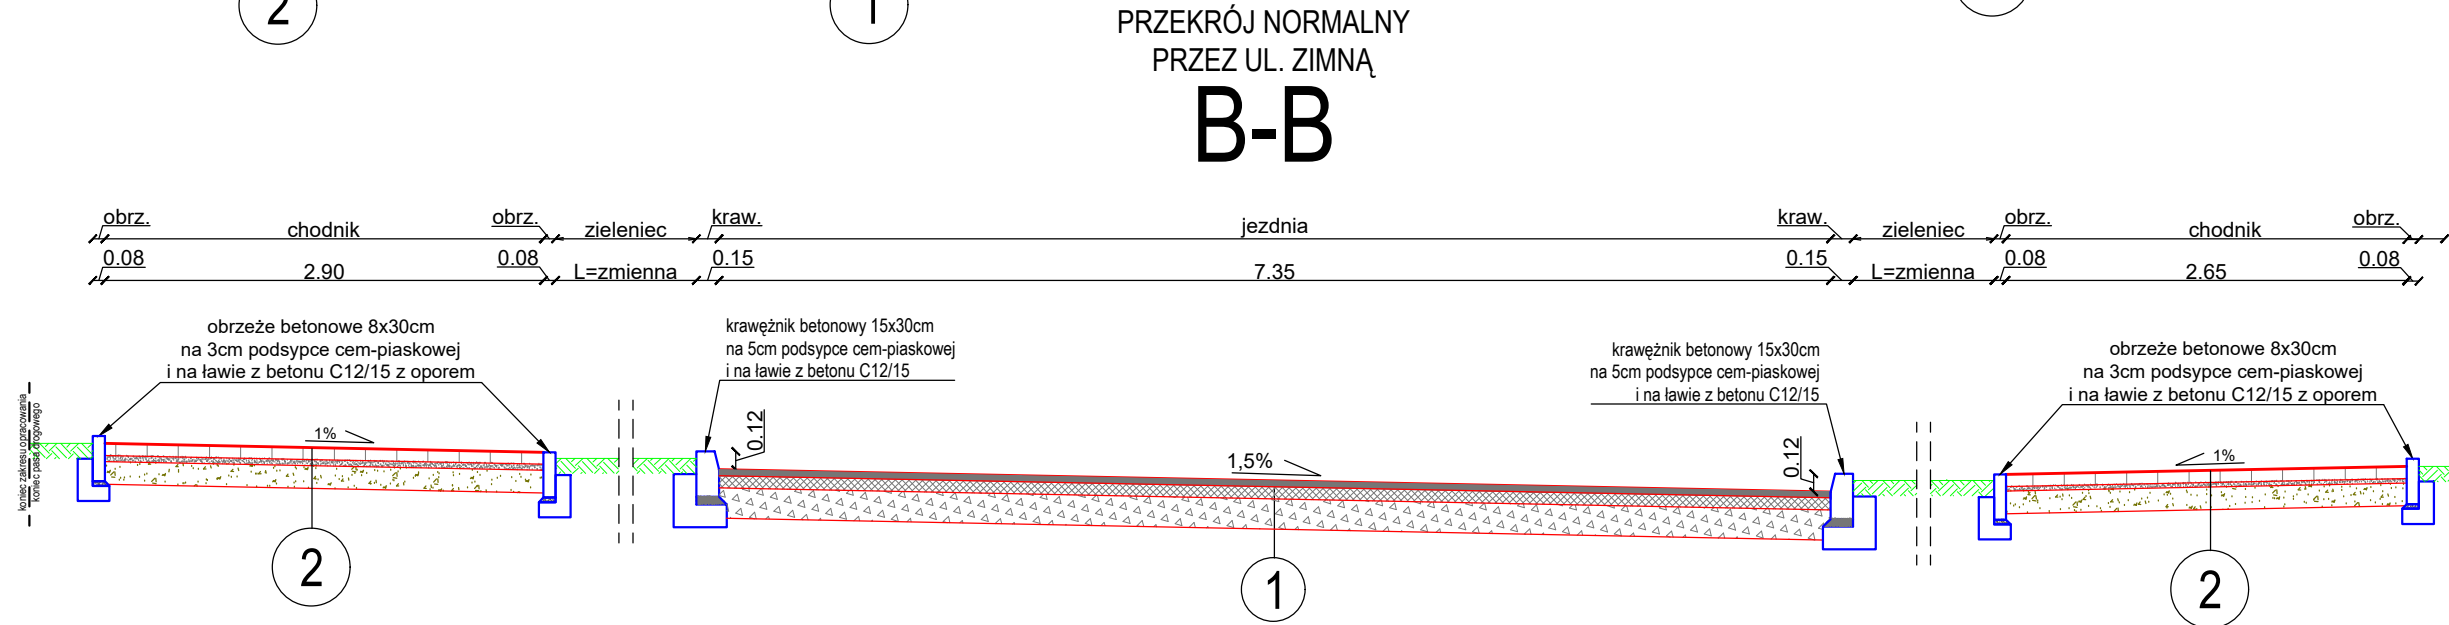
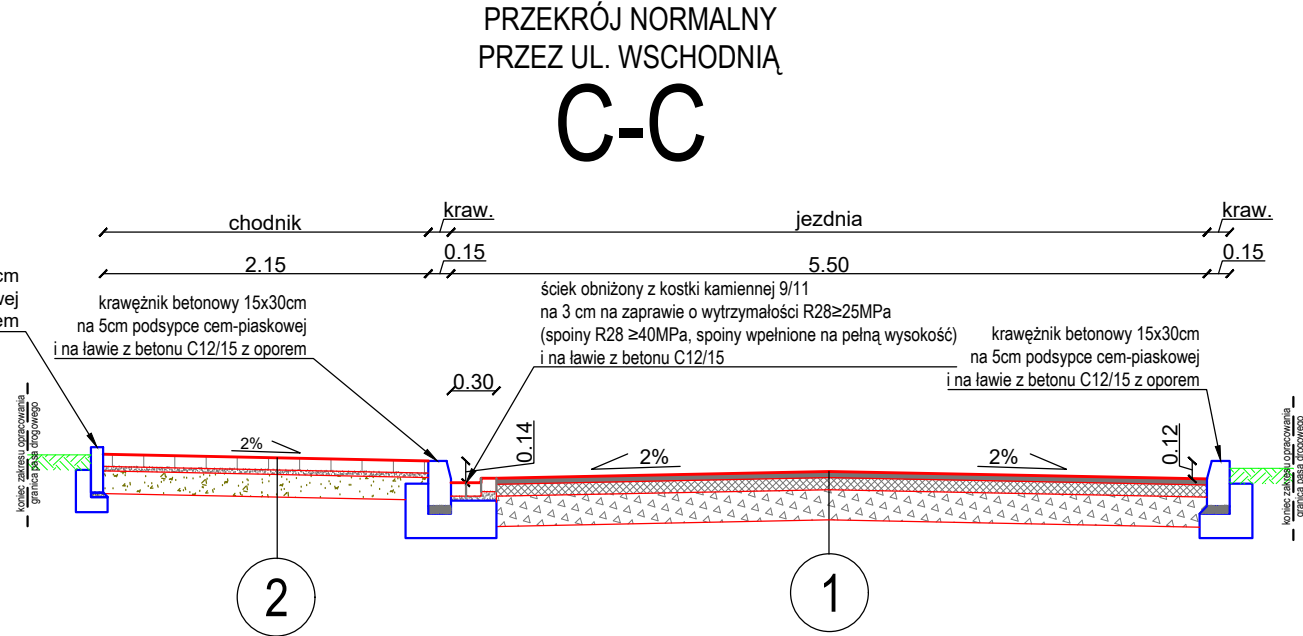


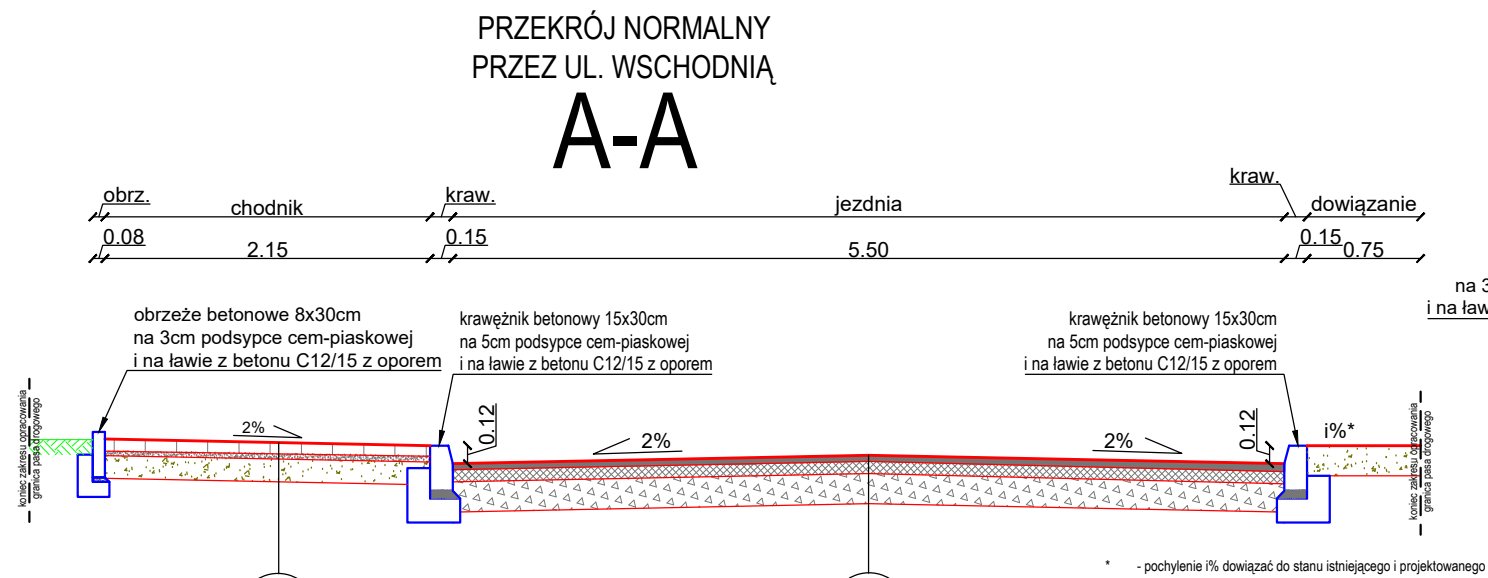


1 KONSTRUKCJA NAWIERZCHNI JEZDNI KR2

4cm	warstwa ścieralna - beton asfaltowy AC 11S
8cm	warstwa wiążąca - beton asfaltowy - AC 16 W
20cm	podbudowa zasadnicza - mieszanka niezwiązana o CBR>=80% z kruszywem C90/3 o uziarnieniu 0/31,5 mm
32cm	Razem

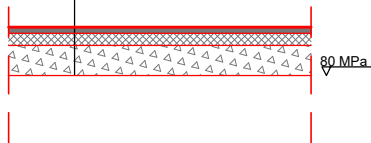

2 KONSTRUKCJA NAWIERZCHNI: CHODNIKA, POWIERZCHNI WYBRUKOWANEJ

8cm	warstwa ścieralna - kostka brukowa betonowa
3cm	podsyпка cementowa-piaskowa 1:4
15cm	podbudowa zasadnicza - mieszanka niezwiązana o CBR>=80% z kruszywem C90/3 o uziarnieniu 0/31,5 mm
26cm	Razem

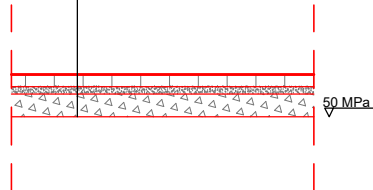

3 KONSTRUKCJA NAWIERZCHNI ZJAZDU Z KOSTKI BET.

8cm	warstwa ścieralna - kostka brukowa betonowa
4cm	podsyпка cementowa-piaskowa 1:4
20cm	podbudowa zasadnicza - mieszanka niezwiązana o CBR>=80% z kruszywem C90/3 o uziarnieniu 0/31,5 mm
32cm	Razem



INWESTOR:	 PREZYDENT MIASTA PIOTRKÓWA TRYBUNALSKIEGO UL. PASAŻ RUDOWSKIEGO 10, 97-300 PIOTRKÓW TRYBUNALSKI		
ZAMAWIAJĄCY:	ZARZĄD DRÓG I UTRZYMANIA MIASTA UL. KASZTANOWA 31, 97-300 PIOTRKÓW TRYBUNALSKI		
PROJEKTANT:	 „SOCHOR” INŻYNIERIA DROGOWA MARCIN MAJ Sp. z o.o. ul. Maratońska 82 94-007 Łódź tel. 691-948-659 e-mail: marcin.maj@sochor.pl strona: www.idmmssochor.pl		
NAZWA INWESTYCJI:	ROZBUDOWA DROGI GMINNEJ NR 162430E - UL. WSCHODNIEJ W PIOTRKOWIE TRYBUNALSKIM POLEGAJĄCA NA PRZEBUDOWIE JEZDNI, ZJAZDÓW, BUDOWIE CHODNIKA I KANALIZACJI DESZCZOWEJ		
ADRES INWESTYCJI:	ul. Wschodnia na odcinku od ul. Rakowskiej do ul. Poleśnej woj. łódzkie, powiat Piotrków Trybunalski, gmina Piotrków Trybunalski		
TREŚĆ RYSUNKU:	PRZEKROJE KONSTRUKCYJNE		
UMOWA NR:	93/ZDIUM/DUD/2023		FAZA OPRACOWANIA: PAB
DATA OPRACOWANIA:	MARZEC 2025	SKALA: 1:50	NR RYSUNKU: 3
IMIĘ I NAZWISKO	BRANŻA	NR UPRAWNIENI	PODPIS
mgr inż. Marcin Maj	drogowa	spec. inżynierska drogowa LOD/4470/PWBD/21	
PRAWA AUTORSKIE ZASTRZEŻONE		Dokonywanie zmian, poprawek, skreśleń itp. oraz kopiowanie i rozpowszechnianie bez zgody jednostki autorskiej jest niedozwolone	