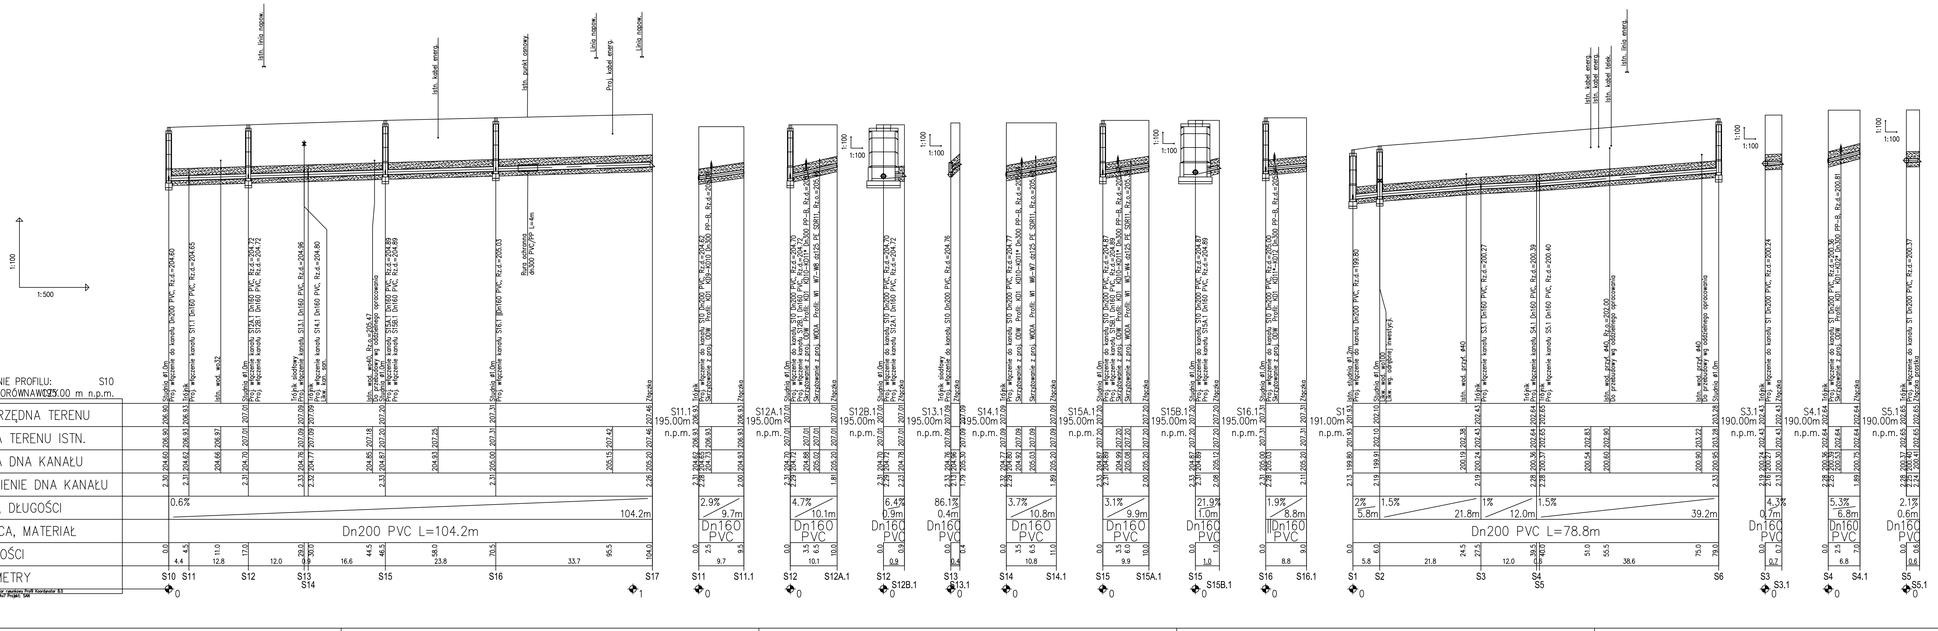

INWESTOR:	PREZYDENT MIASTA PIOTRKOWA TRYBUNALSKIEGO PASAŻ K. RUDOWSKIEGO 10, 97-300 PIOTRKÓW TRYBUNALSKI		
ZAMAWIAJĄCY:	ZARZĄD DRÓG I UTRZYMANIA MIASTA UL. KASZTANOWA 31, 97-300 PIOTRKÓW TRYBUNALSKI		
PROJEKTANT:	„SOCHOR" INŻYNIERIA DROGOWA MARCIN MAJ Sp. Z o. o. ul. Wandalinów 52 94-007 Łódź	tel.: 691-040-459 e-mail: marcin.maj@sochor.pl strona: www.idrmsochor.pl	
NAZWA INWESTYCJI:	ROZBUDOWA DROGI GMINNEJ NR 162430E - UL. WSCHODNIEJ W PIOTRKOWIE TRYBUNALSKIM POLEGAJĄCA NA PRZEBUDOWIE JEZDNI, ZJAZDÓW, BUDOWIE CHODNIKA I KANALIZACJI DESZCZOWEJ		
ADRES INWESTYCJI:	UL. Wschodnia na odcinku od ul. Rakowskiej do Ul. Polskiej wcj. łódzkie, powiat piotrkowski, gmina Piotrków Trybunalski		
TREŚĆ RYSUNKU:	Przebudowa kanalizacji sanitarnej. Profile Podłużne.		
UMOWA NR:	93/ZDUIM/DUD/2023	FAZA OPRACOWANIA:	PAB
DATA OPRACOWANIA:	MARZEC 2025 SKALA: 1:100/1:500	NR RYSUNKU:	2.1
IMIĘ I NAZWISKO	BRANŻA	NR UPRAWNIEŃ	PODPIS
mgr inż. Rafał Staficzyk	sanitarna	spec. instalacyjna MAZ0146/PBS/18	
PRAWA AUTORSKIE ZASTRZEŻONE	Dokonywanie zmian, poprawek, skreśleń itp. oraz kopiowanie i rozpowszechnianie bez zgody jednostki autorskiej jest niedozwolone.		