
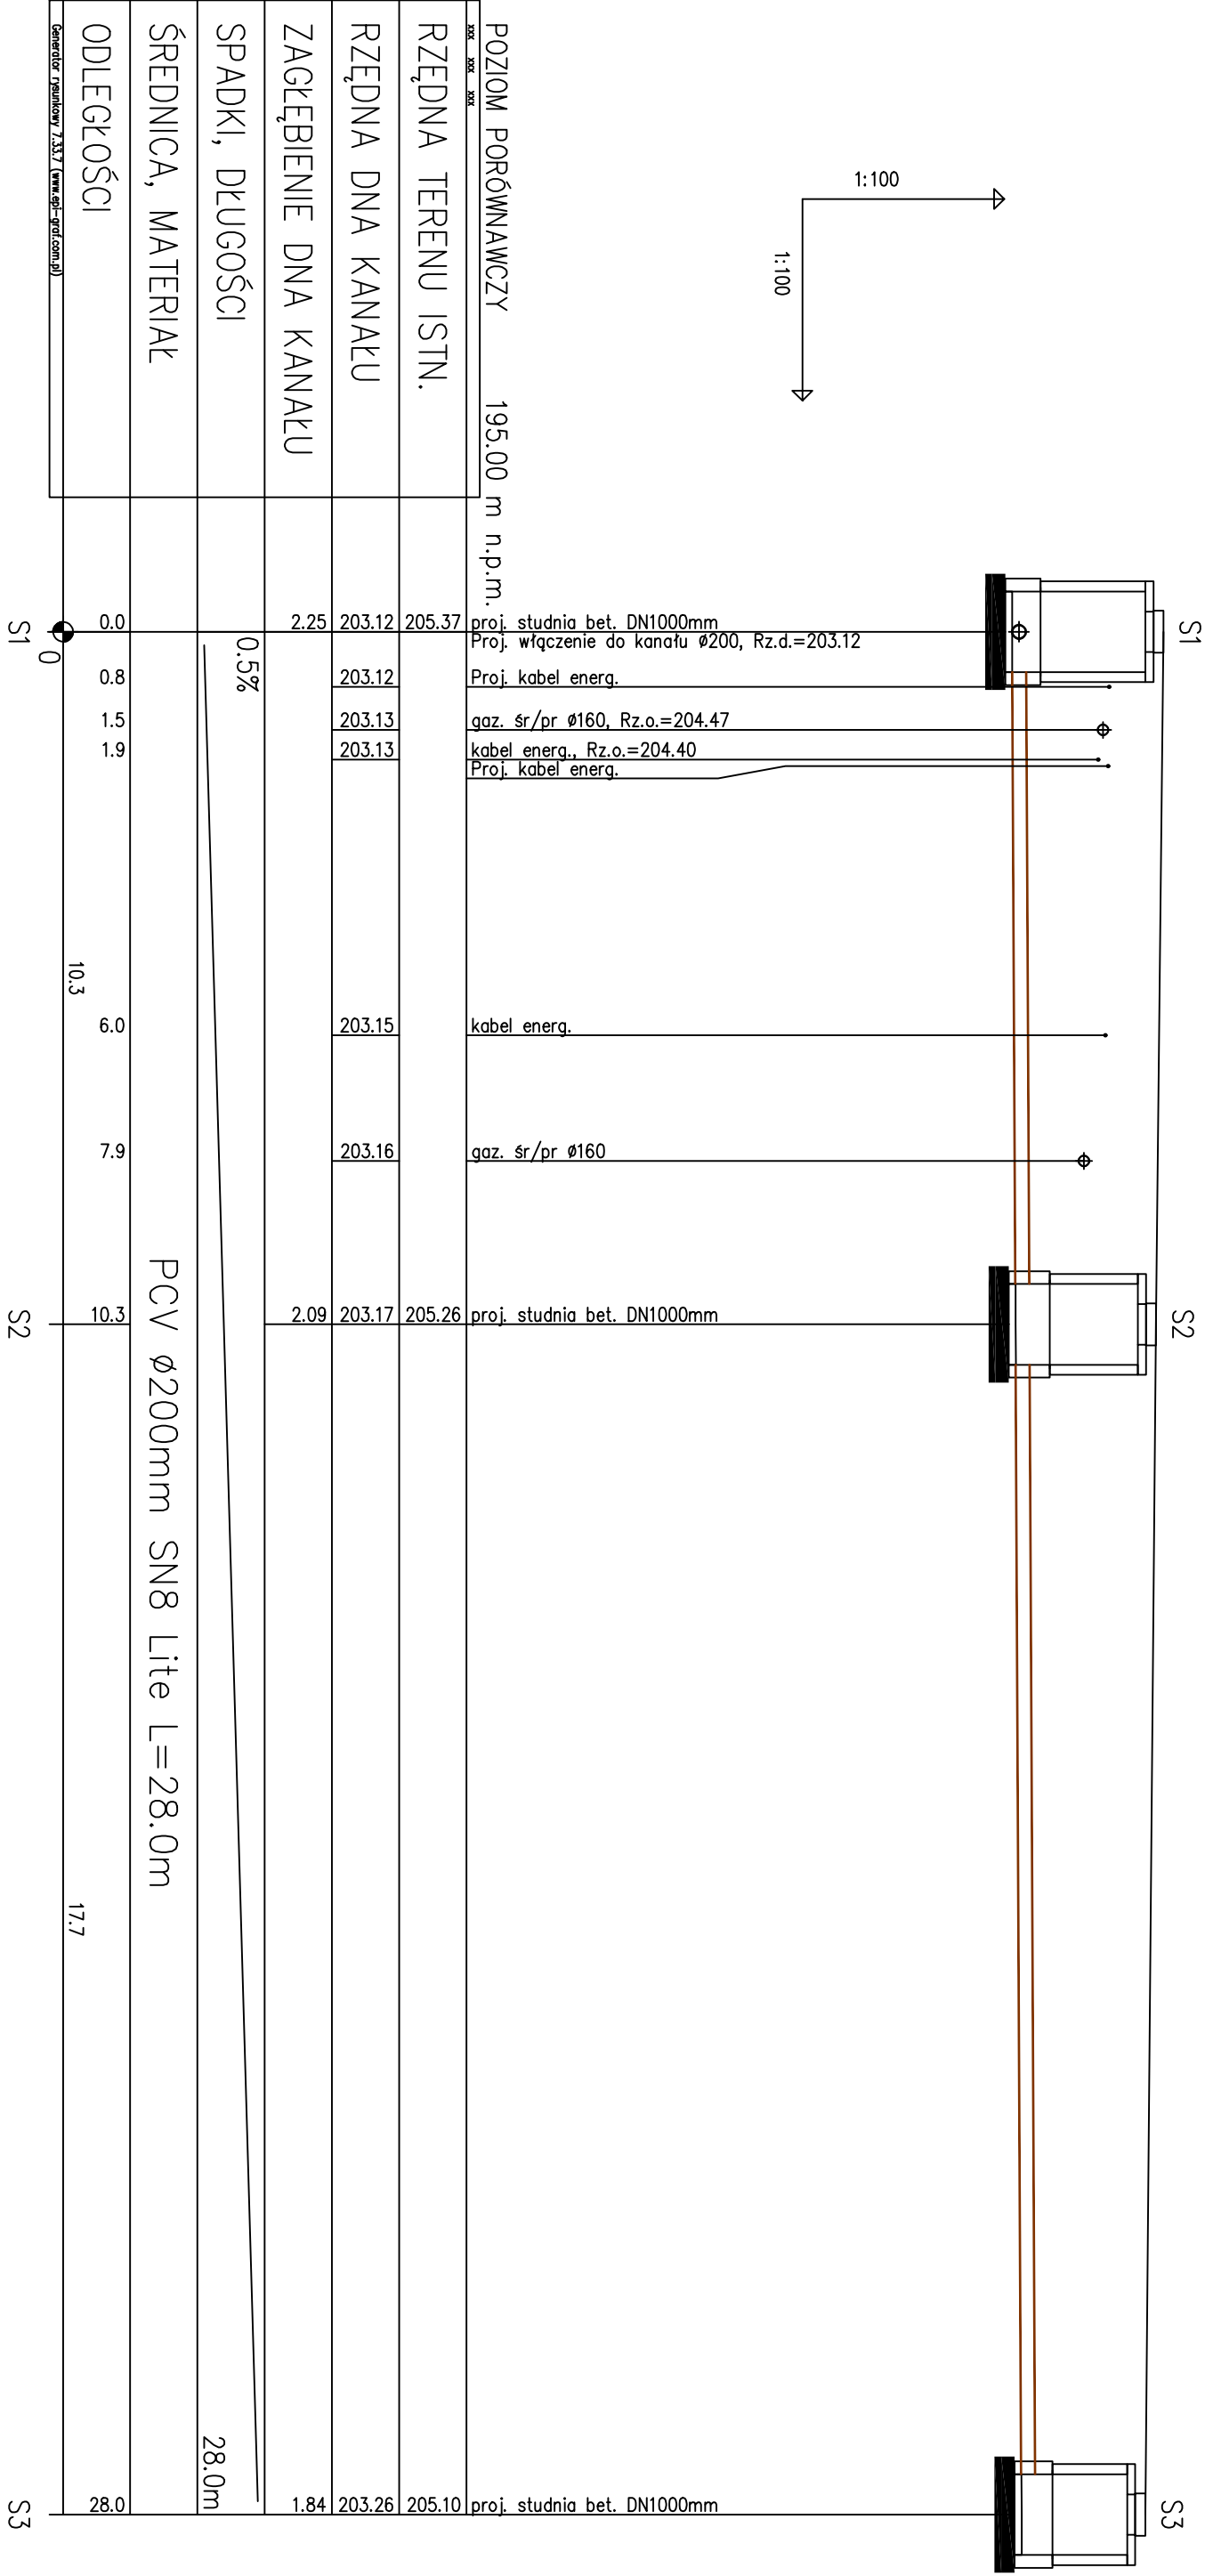


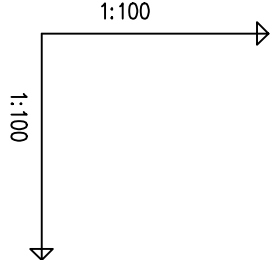

Jedn. proj.:	Piotrkowskie Wodociągi i Kanalizacja Spółka z o.o. ul. Przemysłowa 4, 97-300 Piotrków Trybunalski (044) 645 16 01		Stadium:	PB
Zamawiający:	Piotrkowskie Wodociągi i Kanalizacja Sp. z o.o. ul. Przemysłowa 4, 97-300 Piotrków Trybunalski			
Nazwa oprac.:	PROJEKT PRZEBUDOWY I ROZBUDOWY SIECI WODOCIAGOWEJ ORAZ KANALIZACJI SANITARNEJ WRAZ Z PRZYLĄCZAMI DO GRANICZ. PUNKT. DROGOWEGO W UL. WOSCHODNIEJ W PIOTRKOWIE TRYBUNALSKIM			
LOKALIZACJA	DZ. NR 156/78/1, 153, 176, 513, 88/198/1 DBREB 0016 UL. WOSCHODNIA, UL. ŻYWA PIOTRKÓW TRYBUNALSKI	Podpisz:	Nazwa rys:	
Projektant:	mgr inż. Piotr Woźniak-upr. proj. w zokr. sieci. inst. i urządz. sanit. bez ograniczeń LOD/2643/PWOS/15		PROFIL KANAŁ SANITARNY	
Asystent projektanta:	mgr inż. Lukasz Żerek			
Nr arch.:	Data:	LUTY 2026 r.	Skala:	1:100:100
			Rys. nr:	6