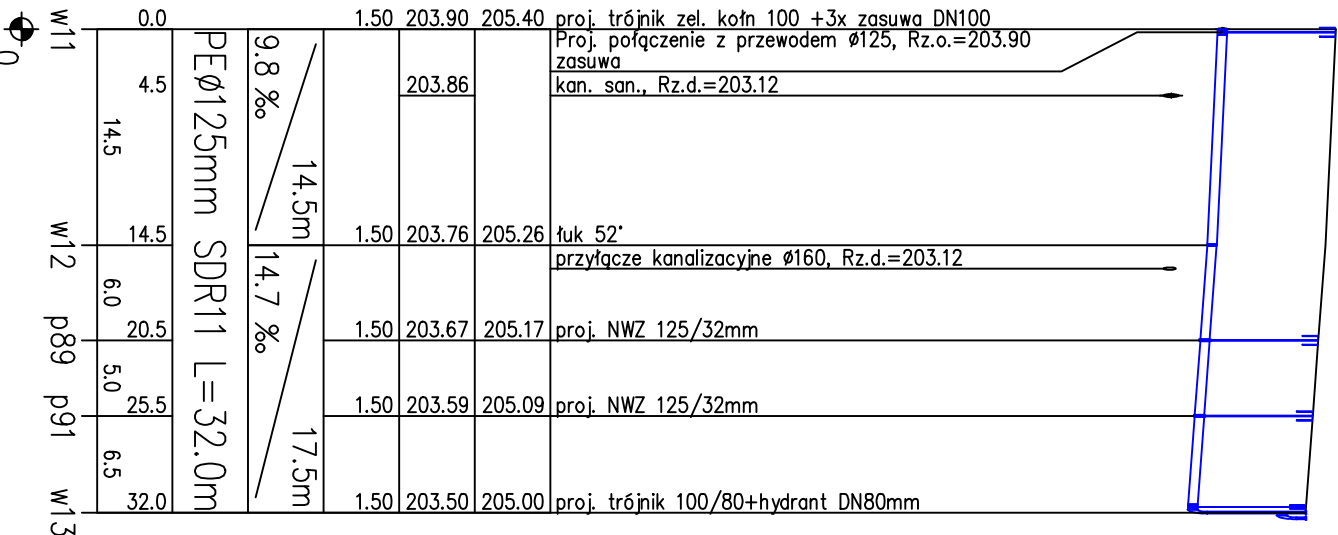
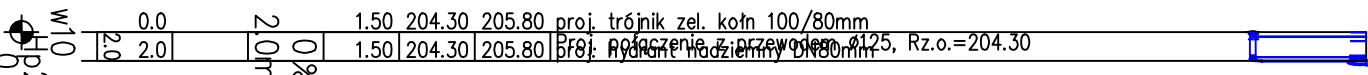
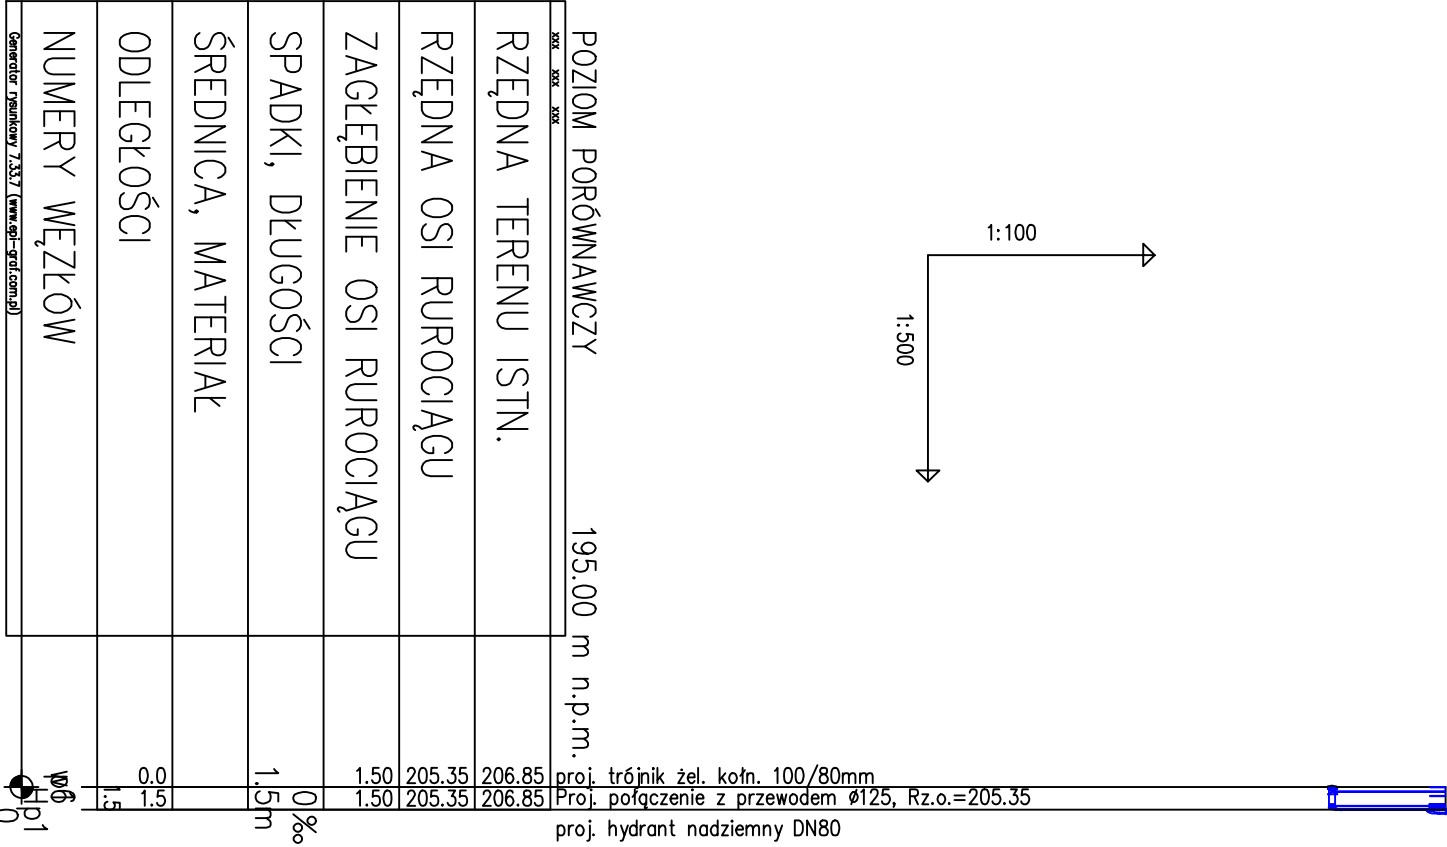
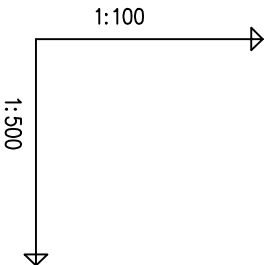


Jedn. proj.:	Piotrkowskie Wodociągi i Kanalizacja Spółka z o.o. ul. Przemysłowa 4, 97-300 Piotrków Trybunski (044) 645 16 01		Stadium:	PB
Zamawiający:	Piotrkowskie Wodociągi i Kanalizacja Sp. z o.o. ul. Przemysłowa 4, 97-300 Piotrków Trybunski			
Nazwa oprac.:	PROJEKT PRZEBUDOWY I ROZBUDOWY SIĘCI WODOCIĄGOWEJ ORAZ KANALIZACJI SANITARNEJ WRAZ Z PRZYLĄCZANIAMI DO GRANICZ. PUNKT. WYKŁ. W UL. WOSCHOWIE TRYBUNALSKIM			
LOKALIZACJA	DZ. NR 152/78/1, 153, 176, 513, 88/198/1 DBREB 0016 UL. WOSCHOWA, UL. ŻYWA PIOTRKÓW TRYBUNALSKI	Podpisz:	Nazwa rys:	
Projektant:	mgr inż. Piotr Woźniak-upr. proj. w zokr. sieci. inst. i urządz. sanit. bez ograniczeń LOD/2643/PWOS/15		PROFIL WODOCIĄG-W11-W13 +PODEJŚCIA PDD HYDRANTY	
Asystent projektanta:	mgr inż. Łukasz Żerek			
Nr arch.:	Data:	LUTY 2026 r.		Skala: 1:100.500 Rys. nr: 5