Mapa do celów projektowych	1:500
tytuł mapy	skala mapy
Piotrków Tryb. ul. Wschodnia działka 152	
106201_1 Piotrków Trybunalski	Obręb 0016
identyfikator i nazwa jednostki ewidencyjnej	identyfikator i nazwa obrębu ewidencyjnego
GEODEZJA Pachulski Pracownia Geodezyjno - Kartograficzna mgr inż. Kamil Pachulski ul. Piastowska 10 m 6 tel. 505-278-076	GEODETA UPRAWNIONY INŻ. KAMIL PACHULSKI NR 21559
imię i nazwisko lub nazwa podmiotu, który wykonał mapę, oraz podpis osoby reprezentującej ten podmiot	imię i nazwisko, numer świadectwa nadania uprawnień geodety, który sporządził mapę, oraz jego podpis
IMG.6640.144.2026	
oznaczenie kancelaryjne zgłoszenia pracy geodezyjnej	
2000/7	PL-EVR2007-NH
nazwa układu współrzędnych prostokątnych płaskich	nazwa układu wysokości
— — — — — — — — — — — — — — — —	23.02.2026r.
oznaczenie pracy obszaru, który był przedmiotem aktualizacji	data opracowania mapy
Wykonanie niniejszej mapy nie było poprzedzone ustaleniami dotyczącymi ewentualnych skutecznych gruntowych obciążających grunty położone w granicach projektowanej inwestycji budowlanej.	

Rozporządzenie Ministra Rozwoju z dnia 18.08.2020r.
w sprawie standardów technicznych wykonywania geodezyjnych pomiarów sytuacyjnych i wysokościowych. (Dz.U. z 2020r. poz.1429 § 6b ust.6.

Szkic orientacyjny

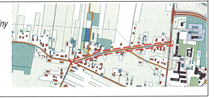

Nie wyrażam się zdrowia w terenie innych, nie wskazych na mapie nie zostali zgłoszeni, które nie były zgłoszone do inwentaryzacji. Zgłoszeń nie zgłoszone do inwentaryzacji geodezyjnej wojewoda niniejszej mapy nie ponosi odpowiedzialności.
Punkty osnowy geodezyjnej podlegają ochronie (Ustawa z dn. 17.05.1989 r. Prawo Geodezyjne i Kartograficzne
Rozporządzenie Ministra Spraw Wewnętrznych i Administracji z dn. 15.04.1999 r. - Dziennik Ustaw Nr 45 poz. 454)

Poświadczam , że niniejszy dokument został opracowany w wyniku prac geodezyjnych i kartograficznych, których rezultaty zawiera operat techniczny przyjęty/nie zwierzfikowany Jednocześnie informuję , że jestem świadomy odpowiedzialności karnej za złożenie fałszywego oświadczenia	
Identyfikator zgłoszenia pracy geodezyjnej	IMG.6640.144.2026
Organ służby geodezyjnej który otrzymał zgłoszenie	Prezydent m. Piotrków Tryb.
Wykonawca prac geodezyjnych	Geodezja Pachulski Pracownia Geodezyjno-Kartograficzna
Numer oraz data sporządzenia dokumentu zawierającego wynik pozytywnej weryfikacji	Protokół Weryfikacji nr: IMG.6640.144.2026.1 z dnia 26.02.2026 r.
Imię i nazwisko oraz numer uprawnień zawodowych kierownika prac.	mgr inż. Piotr Woźniak
Nr operatu technicznego przyjętego Państwowego zasobu geodezyjnego	P.1062.2026.167

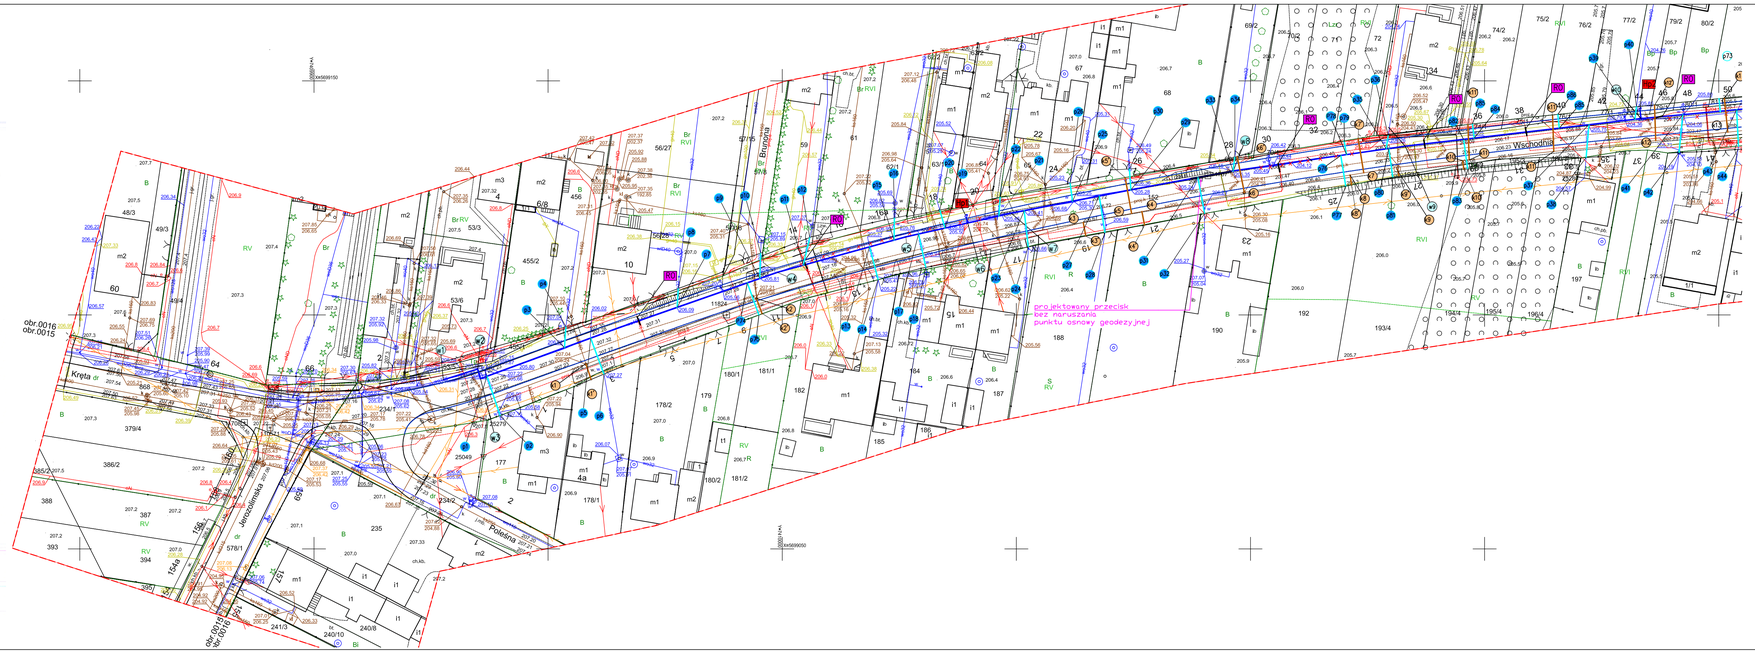

Niniejsza dokumentacja projektowa
zarejestrowana pod numerem sprawy IMG.6630.23.2026
jest kompletna i spełnia wymogi formalne
przyjmowana/przyjmowana elektronicznym
przez Prezydenta Miasta Piotrkowa Trybunalskiego
zakończono w dniu: 2026-04-02

Dokument podpisany elektronicznie przez: Mariusz Jaśki

Podstawa prawna : art. 28c ust. 1
ustawy z dnia 17 maja 1989 r. Prawo geodezyjne i kartograficzne

Mariusz Edward Jaśki
Elektronicznie podpisany przez Mariusz Edward Jaśki
Data: 2026.04.07 10:00:41 +02'00'

LEGENDA

- proj. kan. san. PVC-U SN8 ø200 mm
- proj. sieć wodociągowa PE ø125mmSDR11
- proj. studnia bet.ø1000mm
- proj. hydrant nadziemny/podziemny DN80mm
- istn. sieć wodociągowa –do likwidacji
- proj. zakres pasa jezdni wg. odrębnego opracowania
- proj. przyłącza kan.san. PVC-U SN8 ø160 mm
- proj. przyłącza PE ø40mmSDR11

Jedn. proj.:	Piotrkowskie Wodociągi i Kanalizacja Spółka z o.o. ul. Przemysłowa 4, 97–300 Piotrków Trybunalski (044) 645 16 01	Stadium: PB
Zamawiający:	Piotrkowskie Wodociągi i Kanalizacja Sp. z o.o. ul. Przemysłowa 4, 97–300 Piotrków Trybunalski	
Nazwa opracowania:	PROJEKT PRZEBUDOWY I ROZBUDOWY SIECI WODOCIĄGOWEJ ORAZ KANALIZACJI SANITARNEJ WRAZ Z PRZYŁĄCZAMI DO GRANICY PASA DROGOWEGO W UL. WSCHODNIEJ W PIOTRKOWIE TRYBUNALSKIM	
LOKALIZACJA	DZ. NR 152,78/1, 153, 68/1,98/1 OBREB 0016 UL. WSCHODNIA, UL. ZIONA PIOTRKÓW TRYBUNALSKI	
Projektant: – mgr inż. Piotr Woźniak–upr. proj. w zakr. sieci, inst. i urządz. sanit. bez ograniczeń LOD/2643/PWOS/15 Asystent projektanta: – mgr inż. Łukasz Żarek	Podpisy:	Nazwa rys: PROJEKT ZAGOSPODAROWANIA TERENU -arkusz 1
Nr arch.:	Data: LUTY 2026 r.	Skala: 1:500 Rys. nr: 1