


PRZEKRÓJ TYPOWY – odcinek C–D

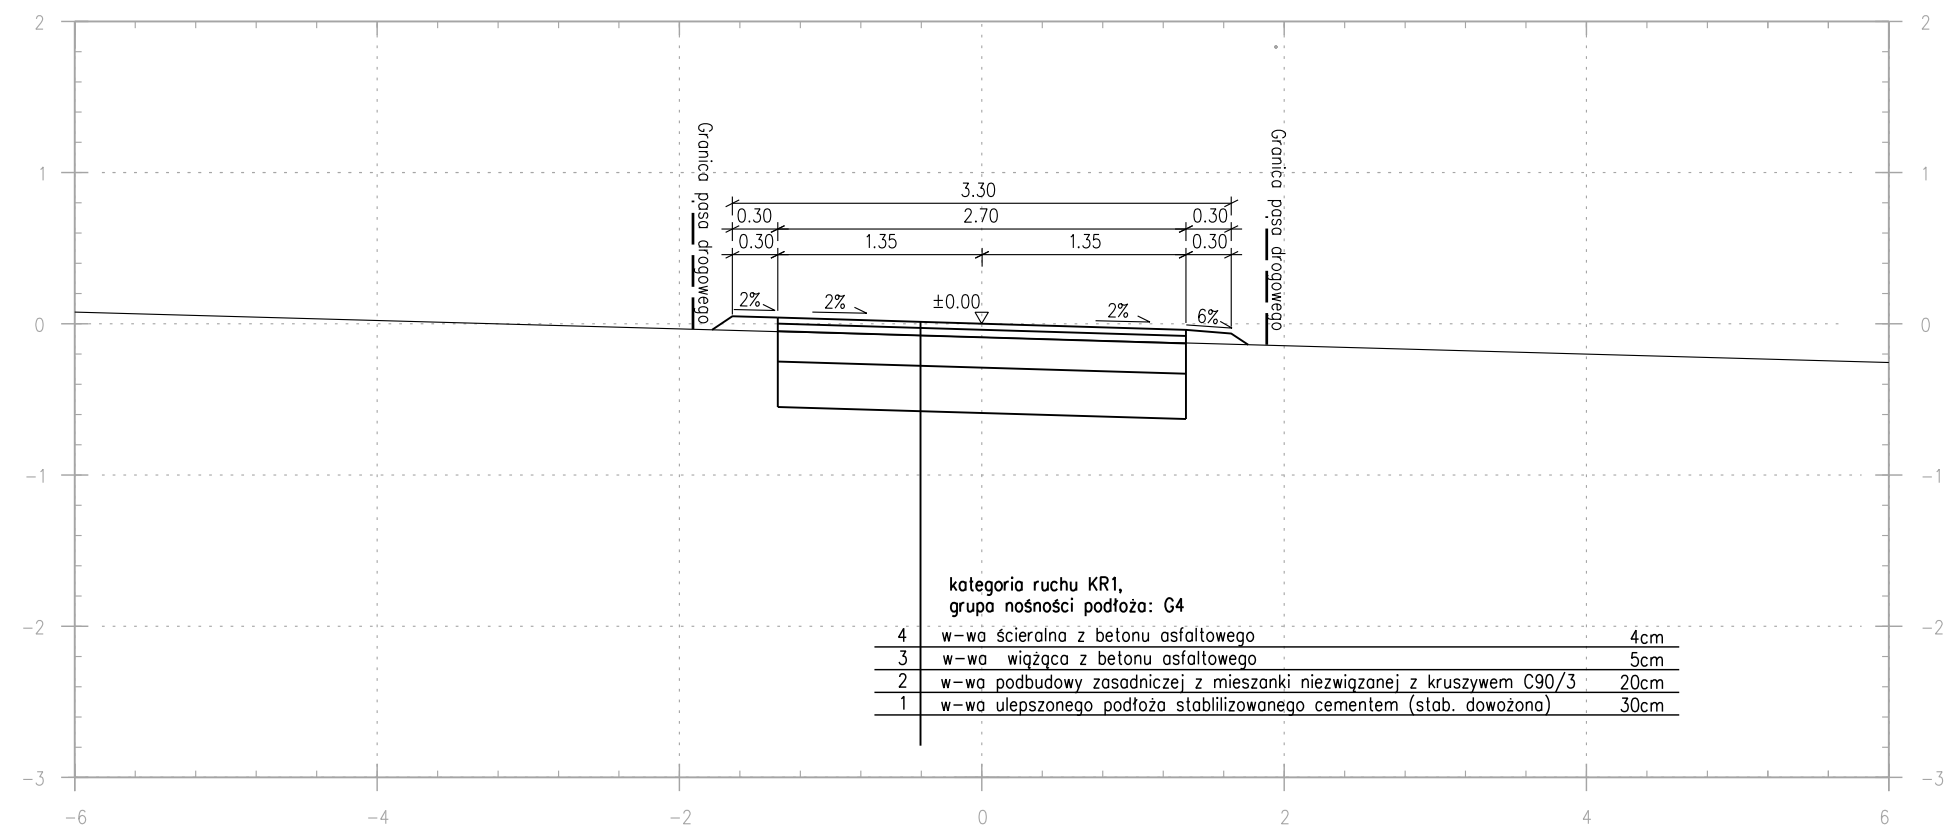

bid SANOK		Biuro Inżynierii Drogowej w Sanoku 38-500 Sanok, ul. Sienkiewicza 1/308, tel./fax (013) 46 38 541	
Inwestor:		Gmina Lesko ul. Parkowa 1, 38-600 Lesko	
Nazwa obiektu:		Przebudowa drogi wewnętrznej położonej na dz. ew. nr 133/13, 129/2, 133/84 oraz 134 w m-ci Średnia Wieś	
Projektant:	mgr inż. Piotr Taropacki nr upr.: K-64/01	Podpis:	
Opracowujący:	inż. Bartłomiej Ziemiański nr upr.: PDK/0105/ZH00/21	Podpis:	
Nazwa rysunku:		PZKRÓJ TYPOWY	
		Skala:	1:50
		Data:	10.2025
		Numer rysunku:	2/2