


Przekrój B-B
skala 1:50

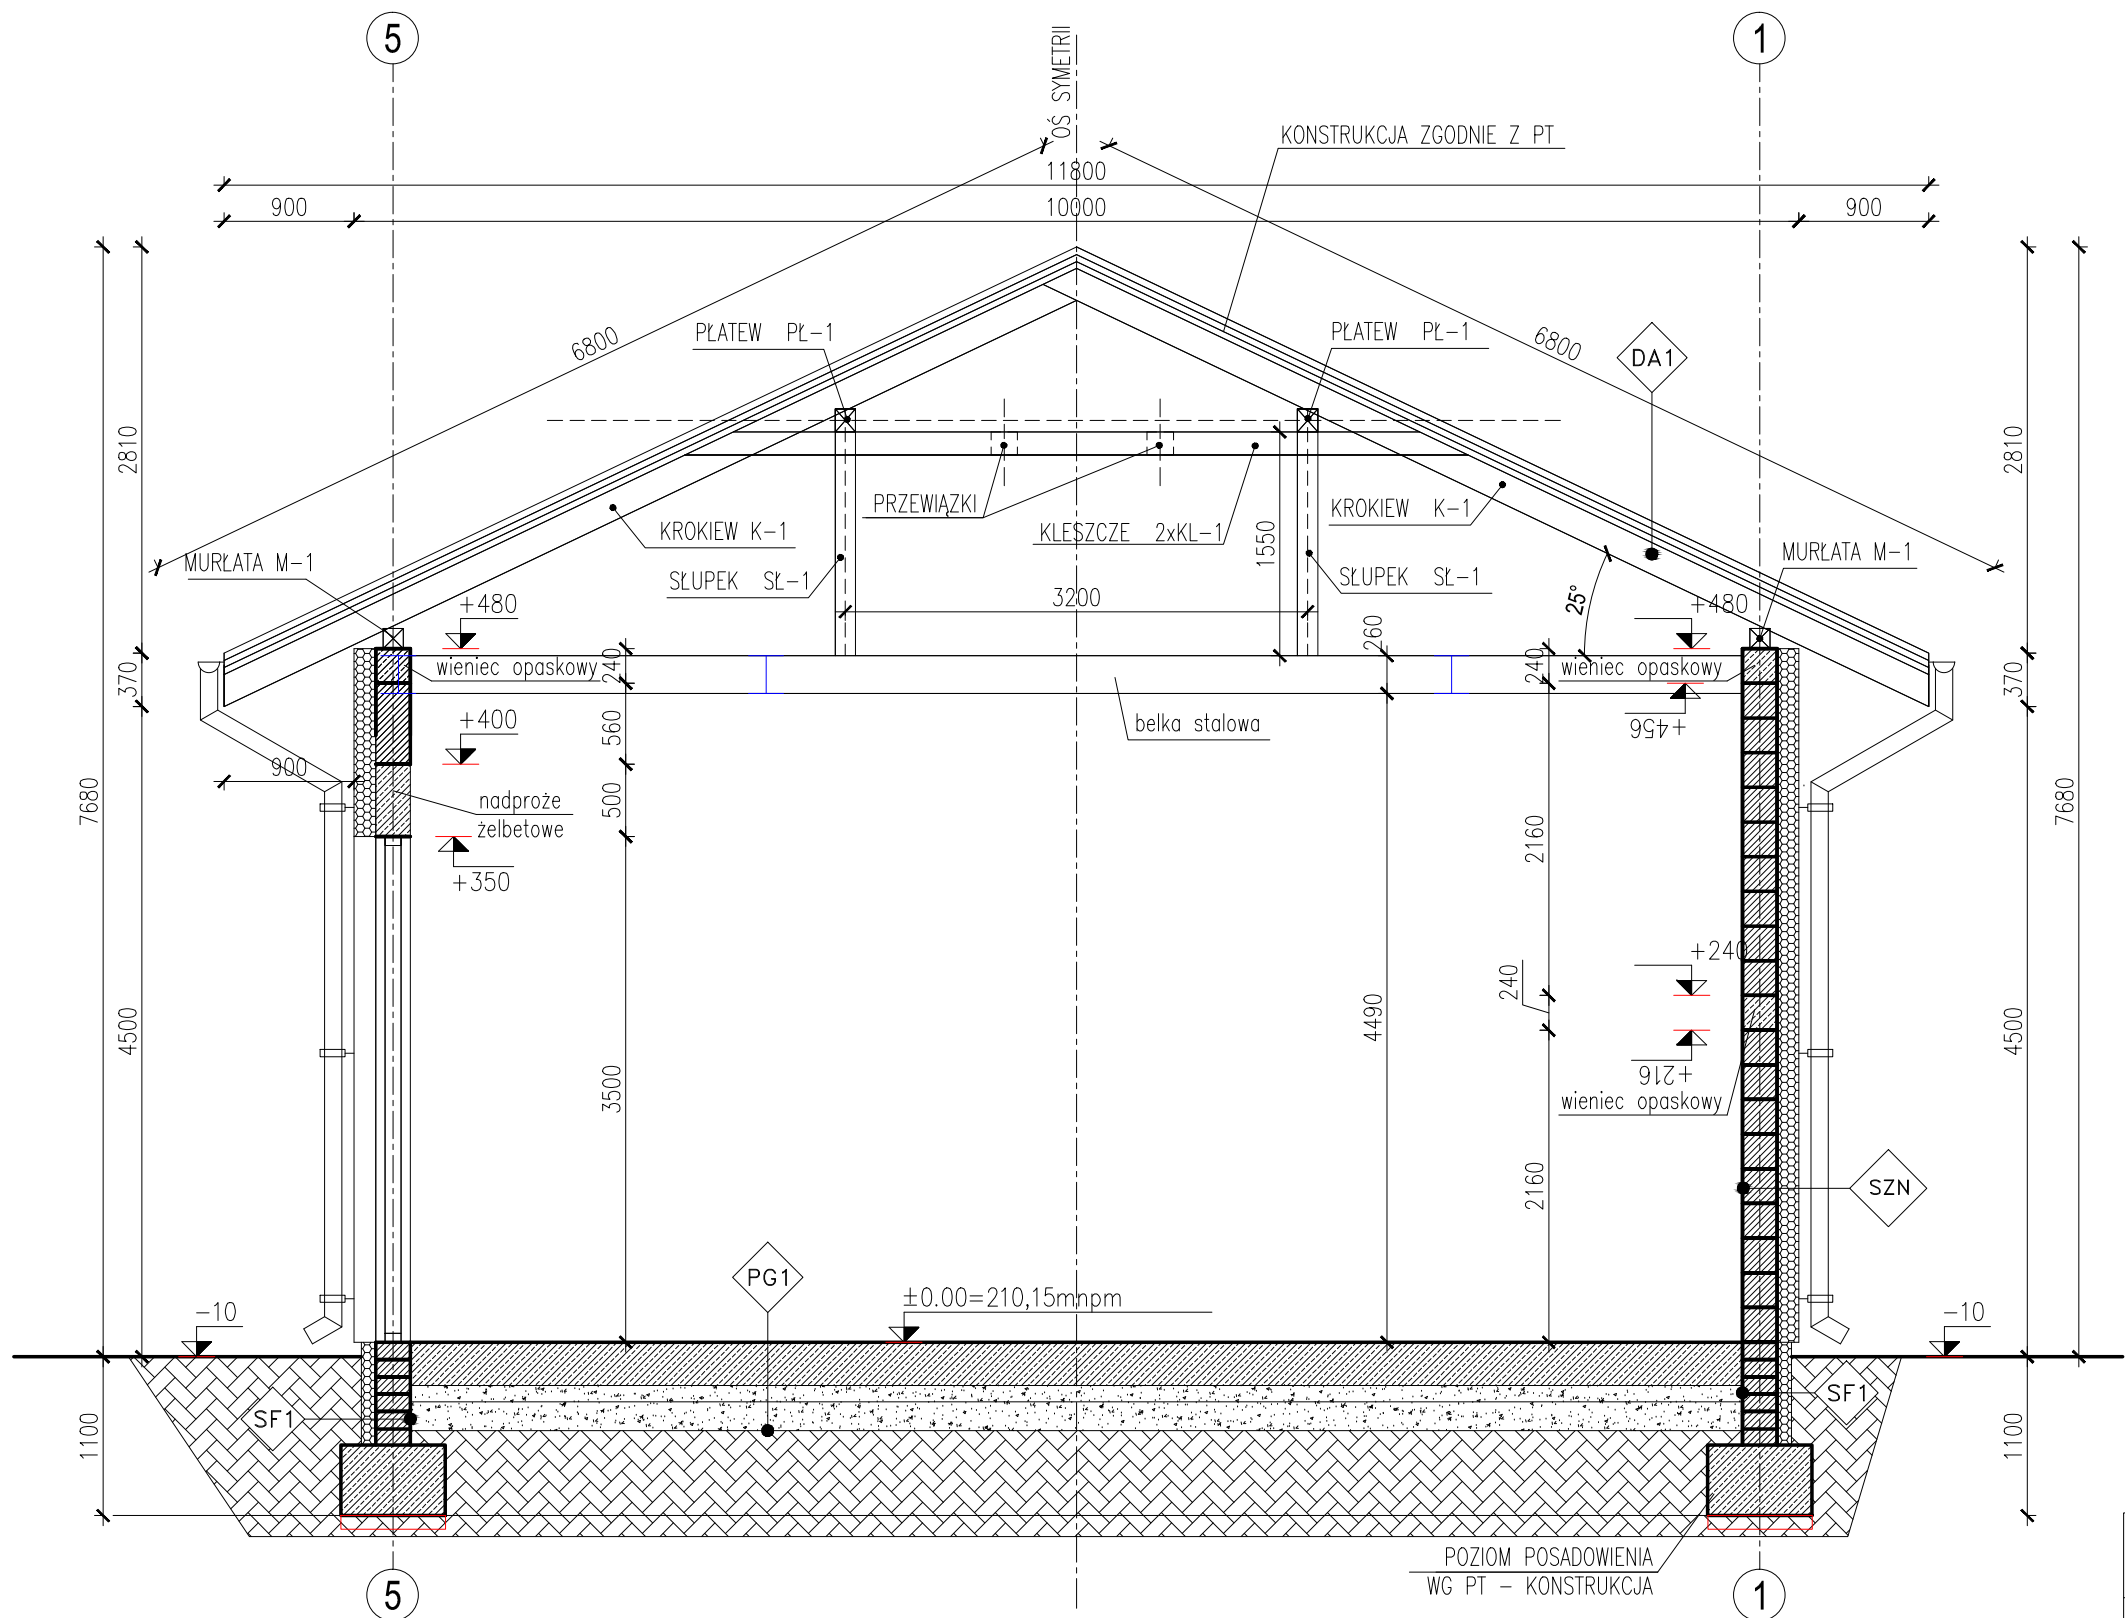

SZN	ŚCIANA ZEWNĘTRZNA NOŚNA	[cm]
	Tynk cienkowarstwowy	0.2
	Klej z wtopioną siatką z włókna szklanego	0.2
	Styropian fasadowy	15
	Błoczek komórkowy	24
	Tynk cem.-wap. kl. III	1.5
	Warstwa wykończeniowa	---

SWN1	ŚCIANA WEWNĘTRZNA NOŚNA	[cm]
	Warstwa wykończeniowa	---
	Tynk cem.-wap. kl. III	1.5
	Klej z wtopioną siatką z włókna szklanego	0.2
	Styropian fasadowy	15
	Błoczek komórkowy	24
	Tynk cem.-wap. kl. III	1.5
	Warstwa wykończeniowa	---

SWN2	ŚCIANA WEWNĘTRZNA NOŚNA	[cm]
	Warstwa wykończeniowa	---
	Tynk cem.-wap. kl. III	1.5
	Błoczek komórkowy	24
	Tynk cem.-wap. kl. III	1.5
	Warstwa wykończeniowa	---

SF1	ŚCIANA FUNDAMENTOWA	[cm]
	Folia kubelkowa	0.2
	Klej z wtopioną siatką z włókna szklanego	0.2
	Styropian fundamentowy	10
	Izolacja pionowa x2 z mas dyspersyjnych	---
	Błoczek betonowy	24
	Izolacja pionowa x2 z mas dyspersyjnych	---
	Grunt rodzimy	---

SF2	ŚCIANA FUNDAMENTOWA	[cm]
	Grunt rodzimy	---
	Izolacja pionowa x2 z mas dyspersyjnych	---
	Błoczek betonowy	24
	Izolacja pionowa x2 z mas dyspersyjnych	---
	Grunt rodzimy	---

DA1	DACH DREWNIANY	[cm]
	Blachodachówka	---
	Kontrłata	4
	Łata	4
	Folia przepuszczalna	---
	Krokiew	20

ST1	STROP NAD PARTEREM	[cm]
	Wylewka betonowa zbrojona	8
	Izolacja termiczna	15
	Folia PE na zakład	---
	Płyta żelbetowa	15
	Tynk cem.-wap. kl. III	1.5
	Warstwa wykończeniowa	---

PG1	PODŁOGA NA GRUNCIE	[cm]
	Warstwa wykończeniowa zatarty beton	---
	Zbrojony jastrych cementowy	30
	Folia izolacyjna gruba pod wylewkę	---
	Piasek zagęszczony warstwami	50
	Grunt rodzimy	---

M&G BIURO PROJEKTOWE	"M&G" USŁUGI PROJEKTOWE mgr inż. ŁUKASZ GARDIAN ul. 1-go MAJA 20, 27-500 OPATÓW, tel. 607 250 262, e-mail: lgardian@wp.pl		
Temat zadania:	PROJEKT BUDOWY OBIEKTU MAGAZYNOWEGO NA POTRZEBY OL ORAZ OC WRAZ Z NIEZBĘDNĄ INFRASTRUKTURĄ TECHNICZNĄ		
Branża:	Architektura	Stadium: PAB	Numer rysunku: A-05
Nazwa rys.:	Przekrój B-B		
Inwestor:	Gmina Obrazów Obrazów 84, 27-641 Obrazów		
Adres budowy:	Obrazów, dz. nr ew. 251, 27-641 Obrazów Id działki: 260906_2.0010.251		
Projektant:	mgr inż. arch. Paweł Czarniecki	Nr uprawnień: 171/SWOKK/2013	Podpis:
Sprawdzający:	mgr inż. arch. Jarosław Kawiński	Nr uprawnień: SW 1 / 2003	Podpis:
Opracował:	mgr inż. Łukasz Gardian	Nr uprawnień: ---	Podpis: