




Elewacja frontowa (południowa)

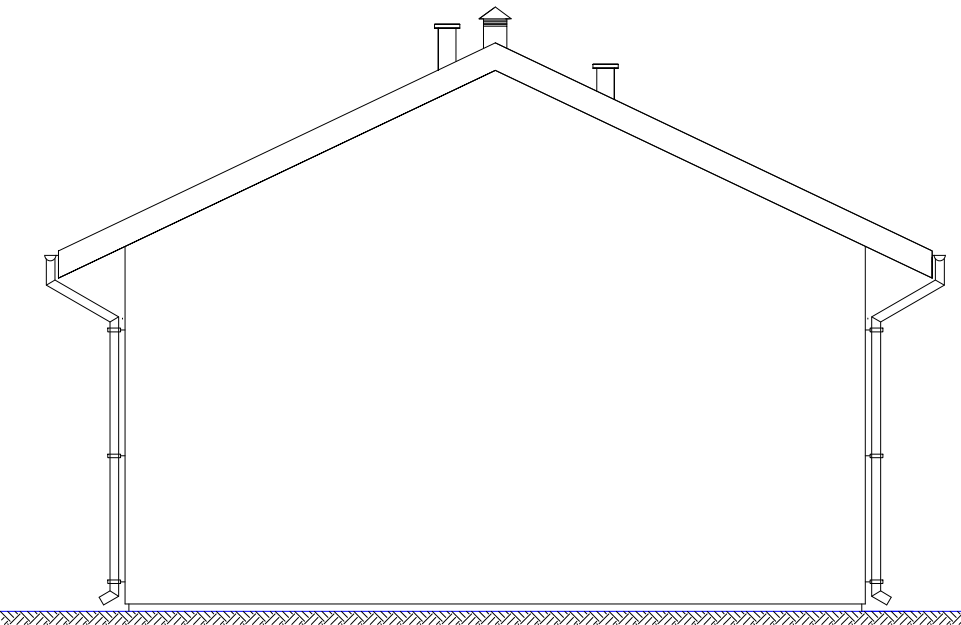

Elewacja boczna (zachodnia)

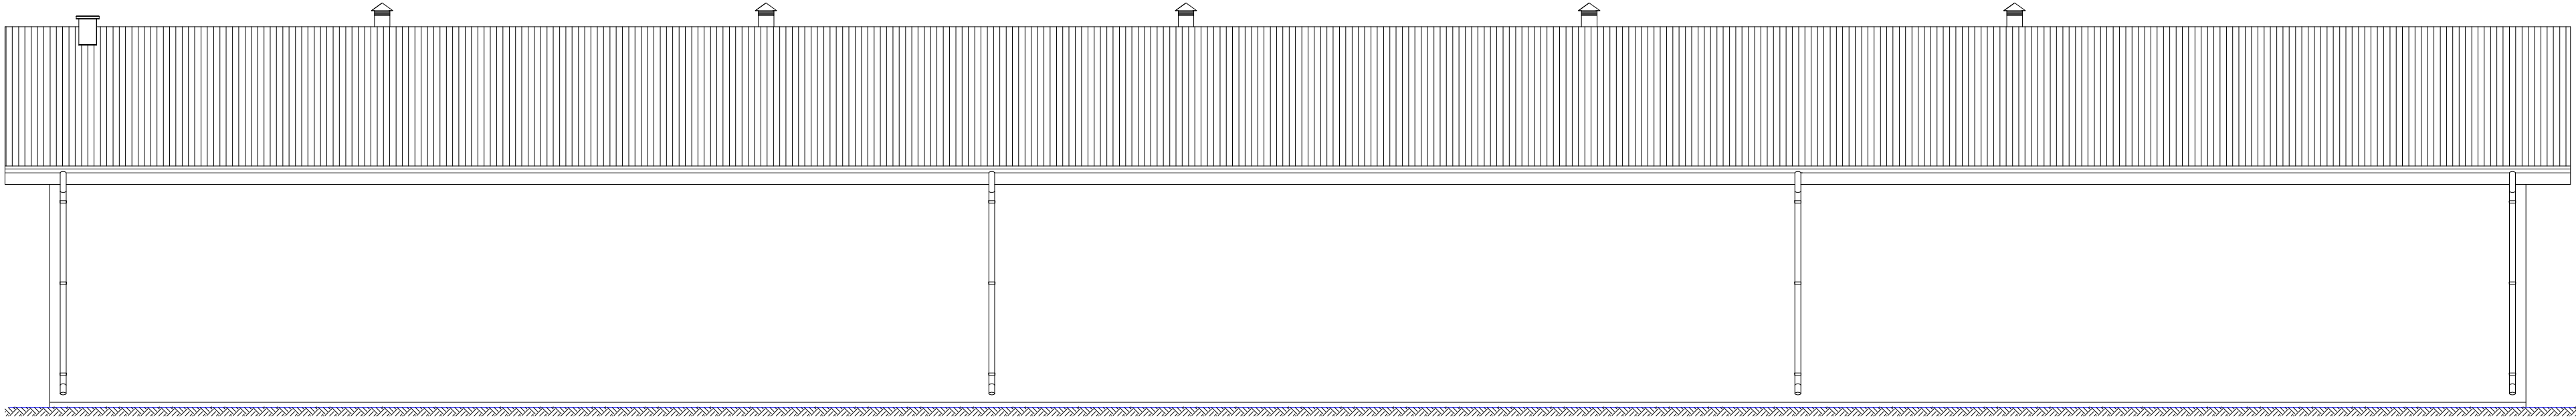

Elewacja tylna (północna)

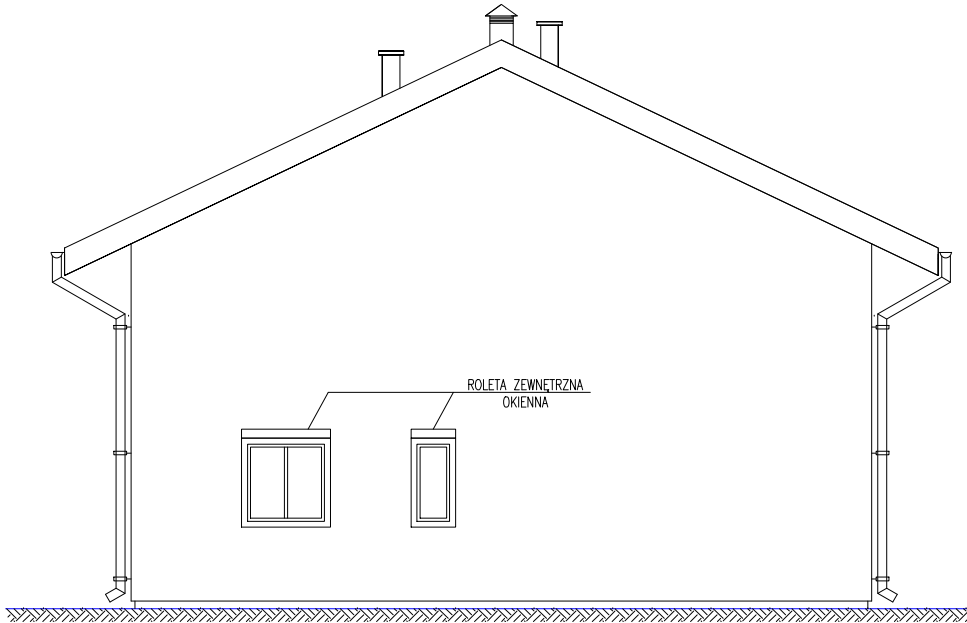

Elewacja boczna (wschodnia)

 BIURO PROJEKTOWE	"M&G" USŁUGI PROJEKTOWE mgr inż. LUKASZ GARDIAN ul. 1-go MAJA 20, 27-600 OPATÓW, tel. 607 250 262, e-mail: l.gardian@wp.pl		
	Temat zadania:	PROJEKT BUDOWY OBIEKTU MAGAZYNOWEGO NA POTRZEBY OL ORAZ OC WRAZ Z NIEZBĘDNĄ INFRASTRUKTURĄ TECHNICZNĄ	
Branża:	Architektura	Stadium:	PAB
Nazwa rys.:	Elewacje		Numer rysunku: A-07
Inwestor:	Gmina Obrazów Obrazów 84, 27-641 Obrazów		Skala rysunku: 1:100
Adres budowy:	Obrazów, dz. nr ew. 251, 27-641 Obrazów Id działki: 260906_2.0010.251		Data opracowania: Czerwiec 2026
Projektant:	mgr inż. arch. Paweł Czamecki	Nr uprawnień: 171/SWOOKK/2013	Podpis:
Sprawdzający:	mgr inż. arch. Jarosław Kawiński	Nr uprawnień: SW 1 / 2003	Podpis:
Opracował:	mgr inż. Łukasz Gardian	Nr uprawnień: ...	Podpis: