


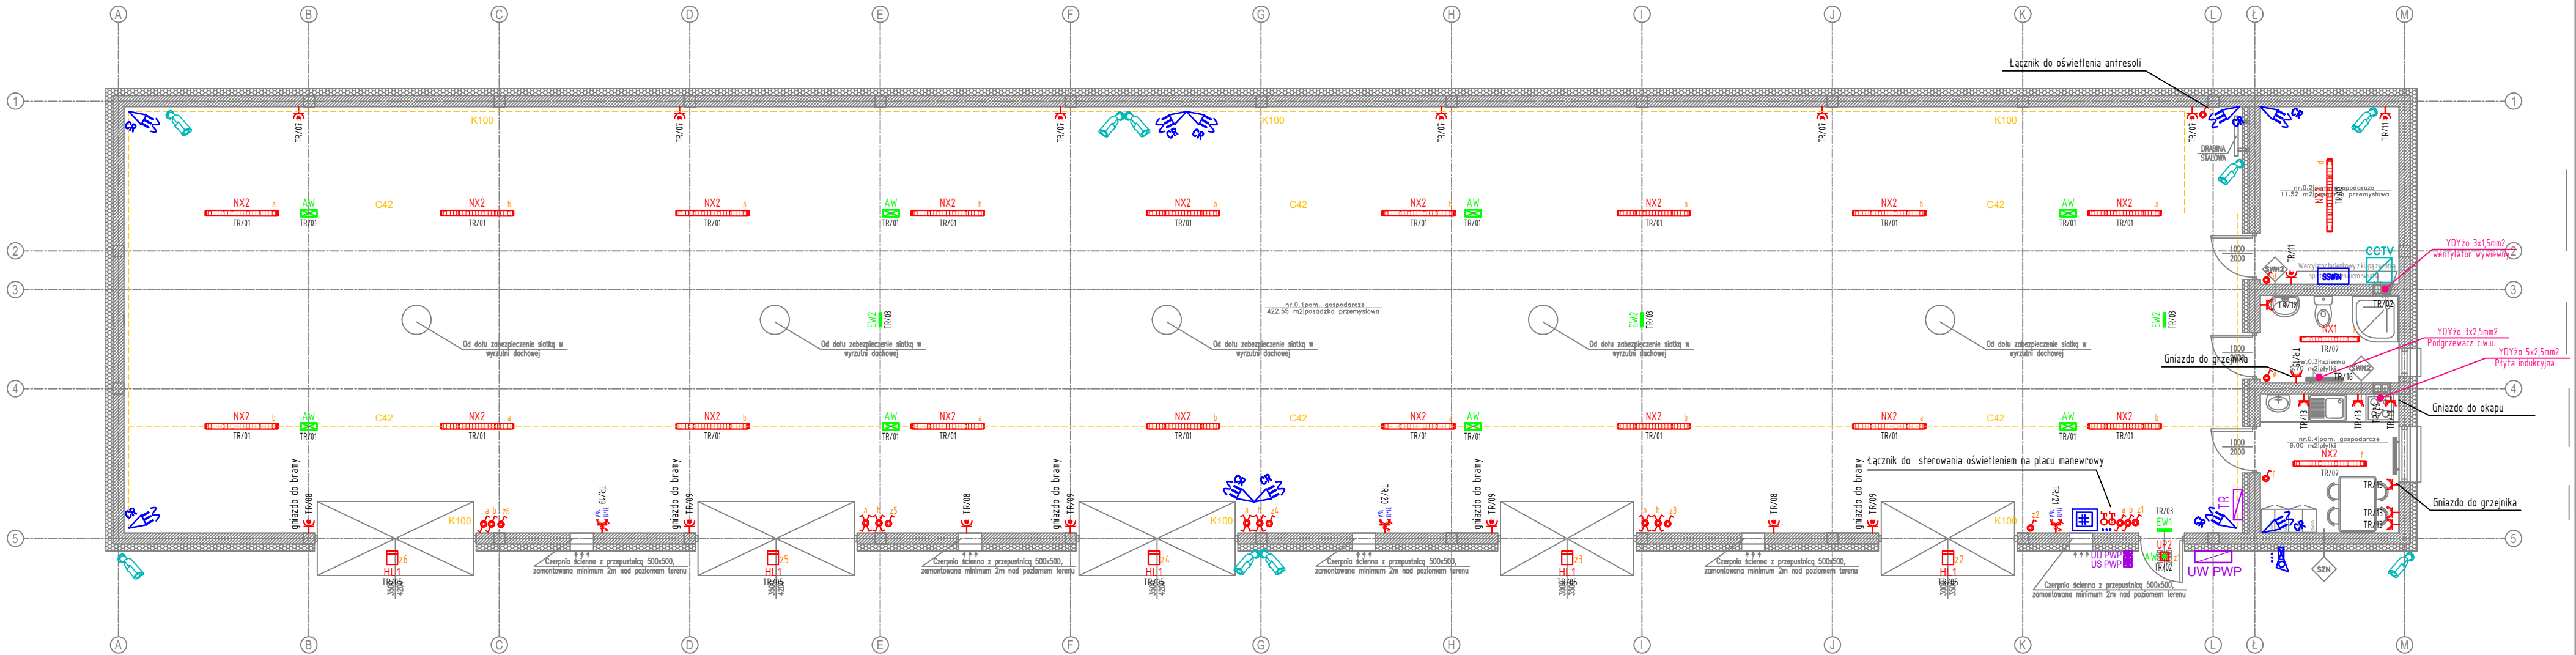

Legenda:

- Łącznik IP44 10A/250V jednobiegunowy
- Łącznik IP44 10A/250V schodowy
- Łącznik IP44 10A/250V krzyżowy
- Wypust ścienny do naswietlacza LED IP65 1x50W
- Wypust do oprawy szczelnej LED 1200mm IP65 5241lm 38,0W 120°, połączenie przelotowe
- Wypust do oprawy szczelnej LED 1500mm IP65 7205lm 52,0W 120°, połączenie przelotowe
- Gniazdo n/t 1x230V IP44 16A/250V
- Gniazdo p/t 1x230V IP44 16A/250V
- Zestaw gniazd 16A/230V + 16A/400V, wyłącznik 0-1, IP44
- Korytko instalacyjne o szerokości K... z systemem zamocowań i elementami montażowymi prowadzone pod konstrukcją dachu na 4,2m
- Ceownik wzmacniany do oświetlenia 42x42mm z systemem zamocowań i elementami montażowymi prowadzone pod konstrukcją dachu na 4,2m
- Projektowana tablica rozdzielcza - montaż na 1,2m (spód tablicy)
- Szafka kablowa z głównym wyłącznikiem prądu
- Przeciwpożarowy Wyłącznik Prądu (przycisk)

- Oprawa LED 190x150x150mm 2055 lm 14W IP65 840 CRI>80 PC / TERMOSTAT moduła AW 1h; montaż na ścianie na 2,5m
- Oprawa awaryjna LED 7W 1h CT, IP65, AP soczewka do przestrzeni otwartych; montaż do zadaszenia trybuny
- Oprawa ewakuacyjna jednostronna 1W, 1h, CT, IP65; montaż naścienny
- Oprawa ewakuacyjna dwustronna 1W, 1h, CT, IP65; zwieszana na 2,3m

SYSTEM SYGNALIZACJI WŁAMANIA I NAPADU Z DETEKcją POŻAROWĄ

- Manipulator kodowy
- Sygnalizator akustyczno - optyczny zewnętrzny
- Czujnik dualny- PIR + MW
- Centrala SSWIN

TELEWIZJA DOZOROWA

- Szafa CCTV
- Kamera tubowa 5Mpx mocowana na aporcie ściennym

M&G BIURO PROJEKTOWE	"M&G" USŁUGI PROJEKTOWE mgr inż. ŁUKASZ GARDIAN ul. 1-go MAJA 20, 27-600 OPATÓW, tel. 607 250 262, e-mail: l.gardian@wp.pl		
Temat:	PROJEKT BUDOWY OBIEKTU MAGAZYNOWEGO NA POTRZEBY OL ORAZ OC WRAZ Z NIEZBĘDNIĄ INFRASTRUKTURĄ TECHNICZNĄ		
Branża:	Elektryczna	Stadium: PROJEKT TECHNICZNY	Numer rysunku: IE 02
Nazwa rys.	Plan instalacji przyziemie		
Inwestor:	GMINA OBRAZÓW OBRAZÓW 84, 27-641 OBRAZÓW		
Adres budowy:	Obrazów dz. nr ew. 251, 27-641 Obrazów ID DZIAŁKI 260906_2.0010.251		
Projektant: (Instalacje elektryczne)	mgr inż. Łukasz Radek	Nr uprawnień: SK/0186/PO/14	Podpis:
Sprawdzający: (Instalacje elektryczne)	mgr inż. Jarosław Kola	Nr uprawnień: KL-214-93	Podpis:
Opracował:		Nr uprawnień:	Podpis: