



Tablica rozdzielcza TR

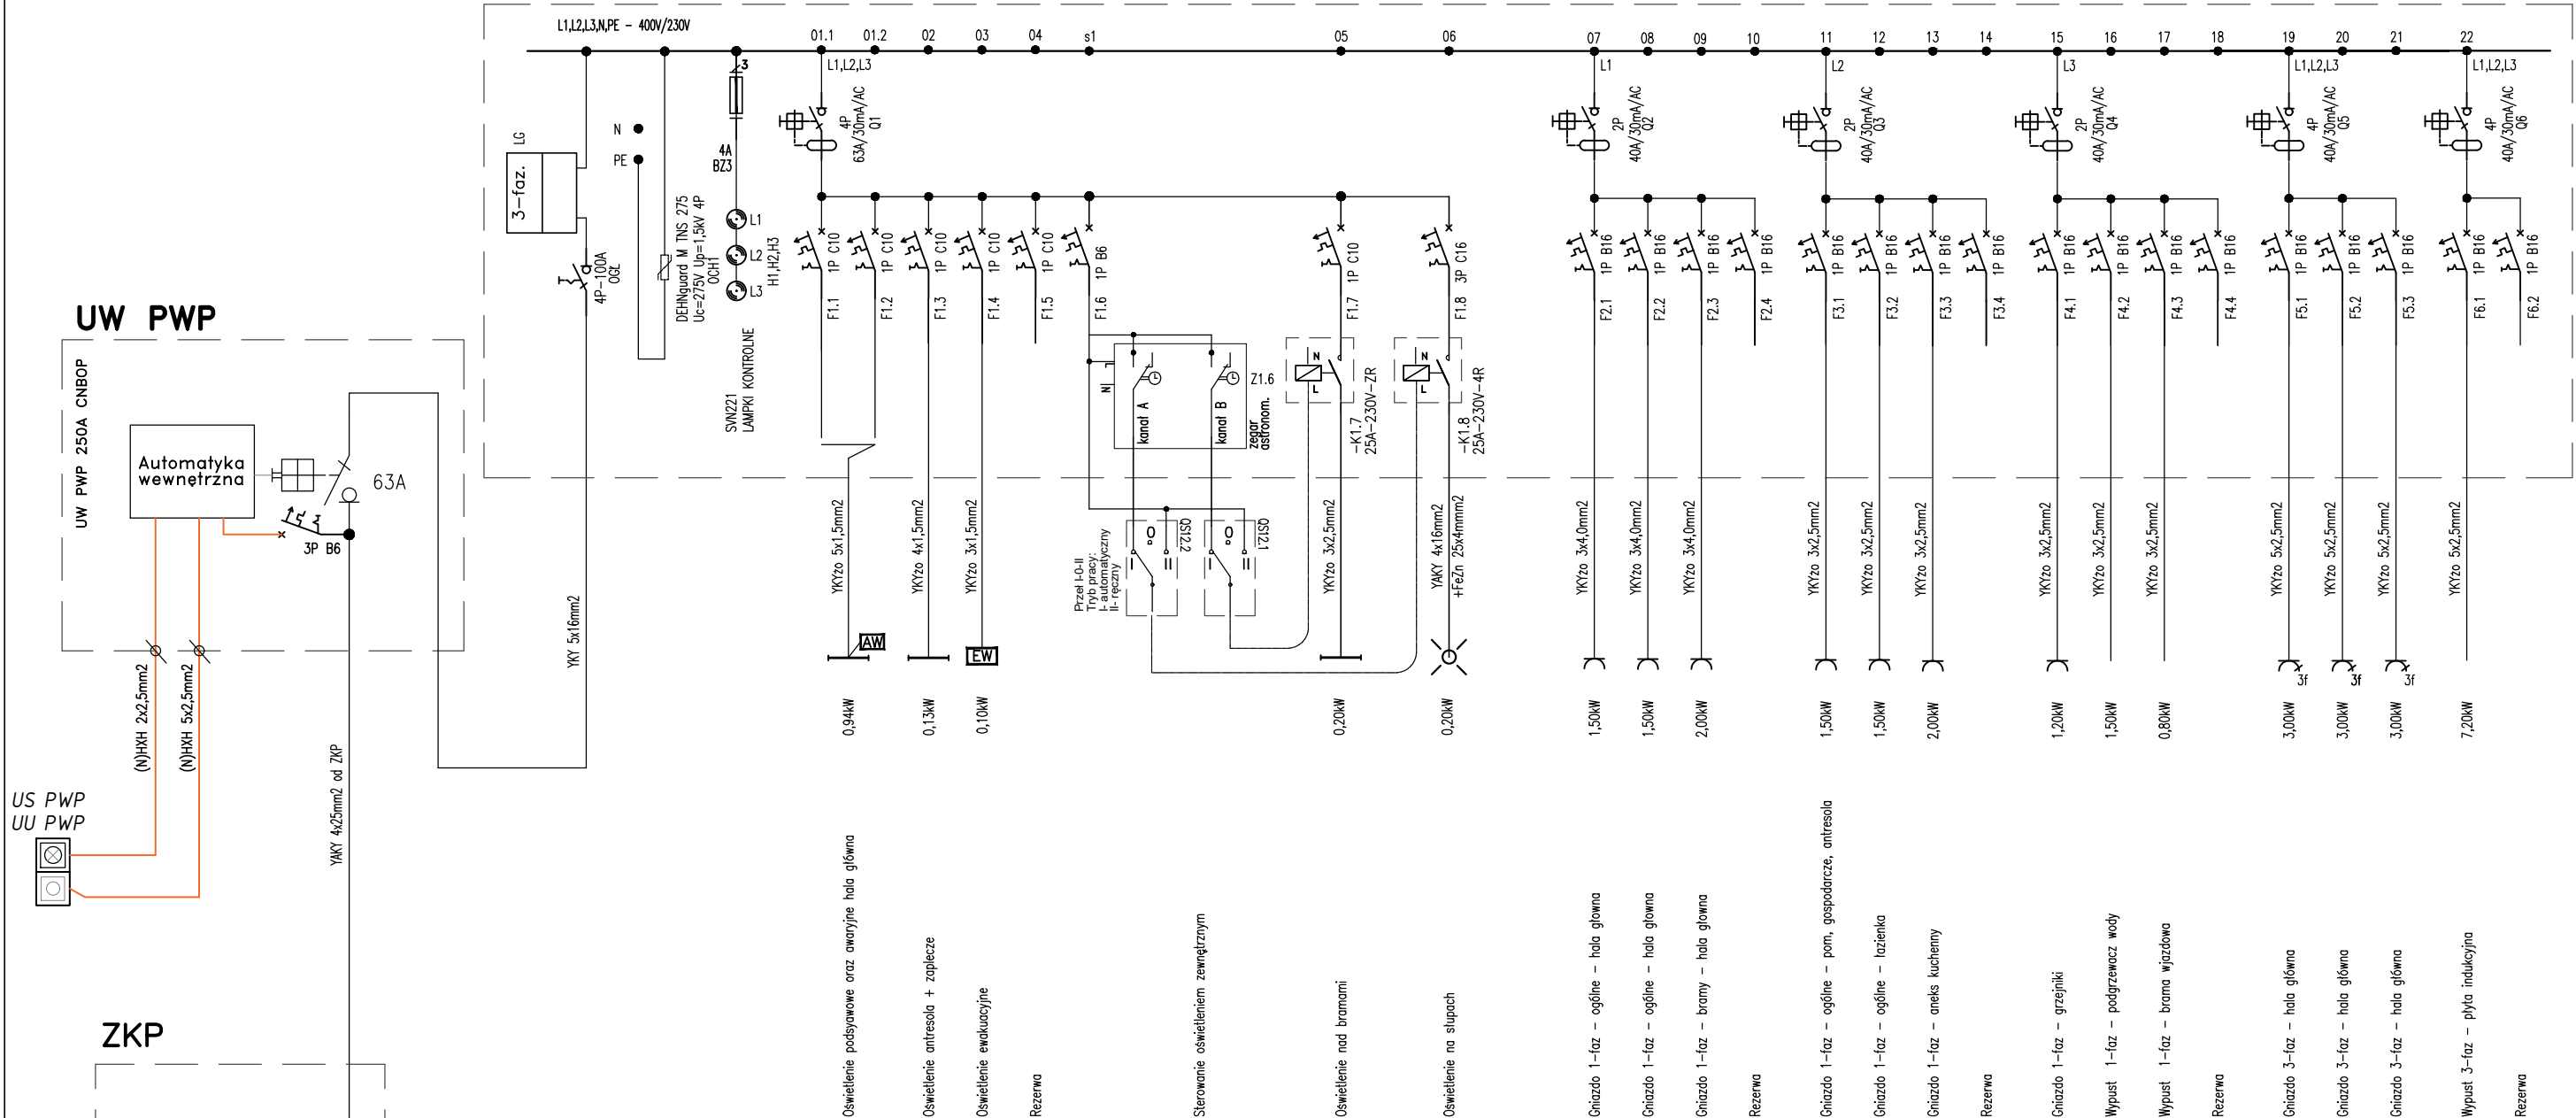

TR

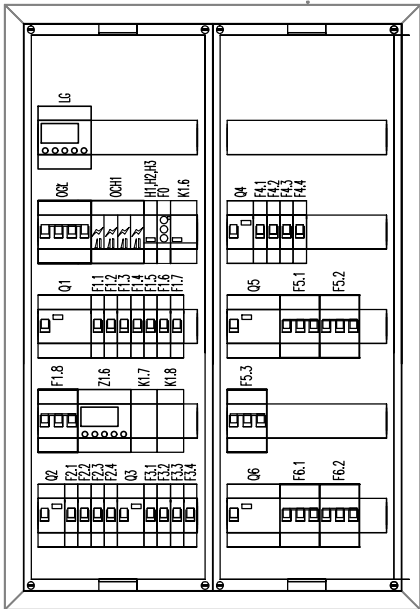

1. Rozdzielnica n/t połowa
2. Wymiar zewnętrzny: 550x800x160
3. Maks. liczba mod.: 2x5x12
4. IP44 / II

Bilans mocy TR:
Pj=32,27kW k=0,45 Ps=14,52kW
Io=22,54A cosfi=0,93 U=400V

"M&G" USŁUGI PROJEKTOWE mgr inż. ŁUKASZ GARDIAN ul. 1-go MAJA 20, 27-505 OPATÓW, tel. 607 250 262, e-mail: l.gardian@wp.pl			
Temat: PROJEKT BUDOWY OBIEKTU MAGAZYNOWEGO NA POTRZEBY OŁ ORAZ OC WRAZ Z NIEZBĘDNIĄ INFRASTRUKTURĄ TECHNICZNĄ			
Branża:	Elektryczna	Stadium: PROJEKT TECHNICZNY	Numer rysunku: IE 05
Nazwa rys.	Schemat tablicy rozdzielczej		
Inwestor:	GMINA OBRAZÓW OBRAZÓW 84, 27-641 OBRAZÓW		
Adres budowy:	Obrazów dz. nr ew. 251, 27-641 Obrazów ID DZIAŁKI 260906_2.0010.251		
Projektant:	mgr inż. Łukasz Radek	Nr uprawnień: SKK/0186P00E/14	Podpis:
Sprawdzający:	mgr inż. Jarosław Kolera	Nr uprawnień: KL-214/93	Podpis:
Opracował:		Nr uprawnień:	Podpis: