

CCTV


Panel wentylacyjny

Zabezpieczenie przeciwprzepięciowe x16
Organizator kabli
Przełącznik 24 port
PatchPanel 24 porty

Organizator kabli

Rejestrator 16 kanały
Listwa zasilająca

UPS SINLINE3000 RACK




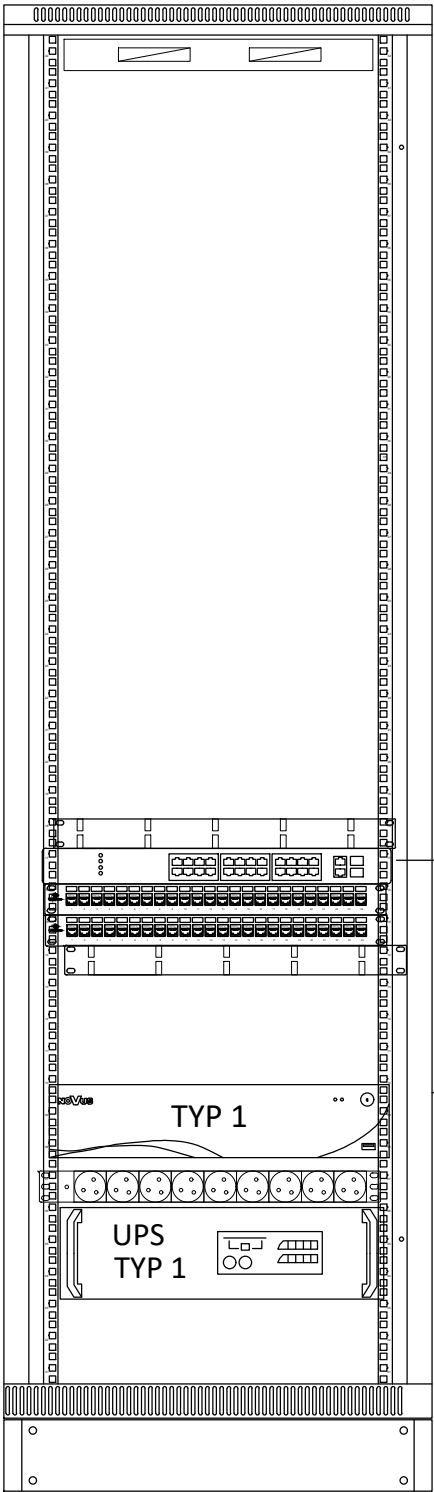


9x UTP kat.6



x9 kamera zewnętrzna tubowa 5Mpx
2,8mm

UTP kat.6

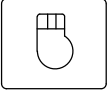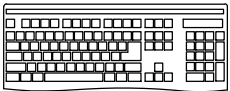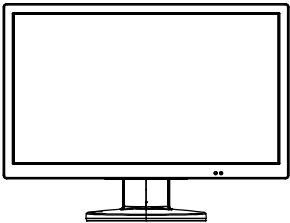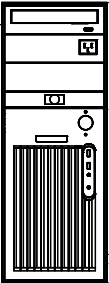

Stacja operatorska NMS 2x monitor 27”
OPCJA

 "M&G" USŁUGI PROJEKTOWE mgr inż. ŁUKASZ GARDIAN ul. 1-go MAJA 20 , 27-505 OPATÓW , tel. 607 250 262, e-mail : l.gardian@wp.pl			
Temat:	PROJEKT BUDOWY OBIEKTU MAGAZYNOWEGO NA POTRZEBY OL ORAZ OC WRAZ Z NIEZBĘDNĄ INFRASTRUKTURĄ TECHNICZNĄ		
Branża:	Elektryczna	Stadium: PROJEKT TECHNICZNY	Numer rysunku: IE 06
Nazwa rys.	Schemat ideowy instalacji CCTV		
Inwestor:	GMINA OBRAZÓW OBRAZÓW 84, 27-641 OBRAZÓW		
Adres budowy:	Obrazów dz. nr ew. 251, 27-641 Obrazów ID DZIAŁKI 260906_2.0010.251		
Projektant: (instalacje elektryczne)	mgr inż. Łukasz Radek	Nr uprawnień: SKK/0186P/00E/14	Podpis:
Sprawdzający: (instalacje elektryczne)	mgr inż. Jarosław Kolera	Nr uprawnień: KL-214/93	Podpis:
Opracował:		Nr uprawnień:	Podpis: