



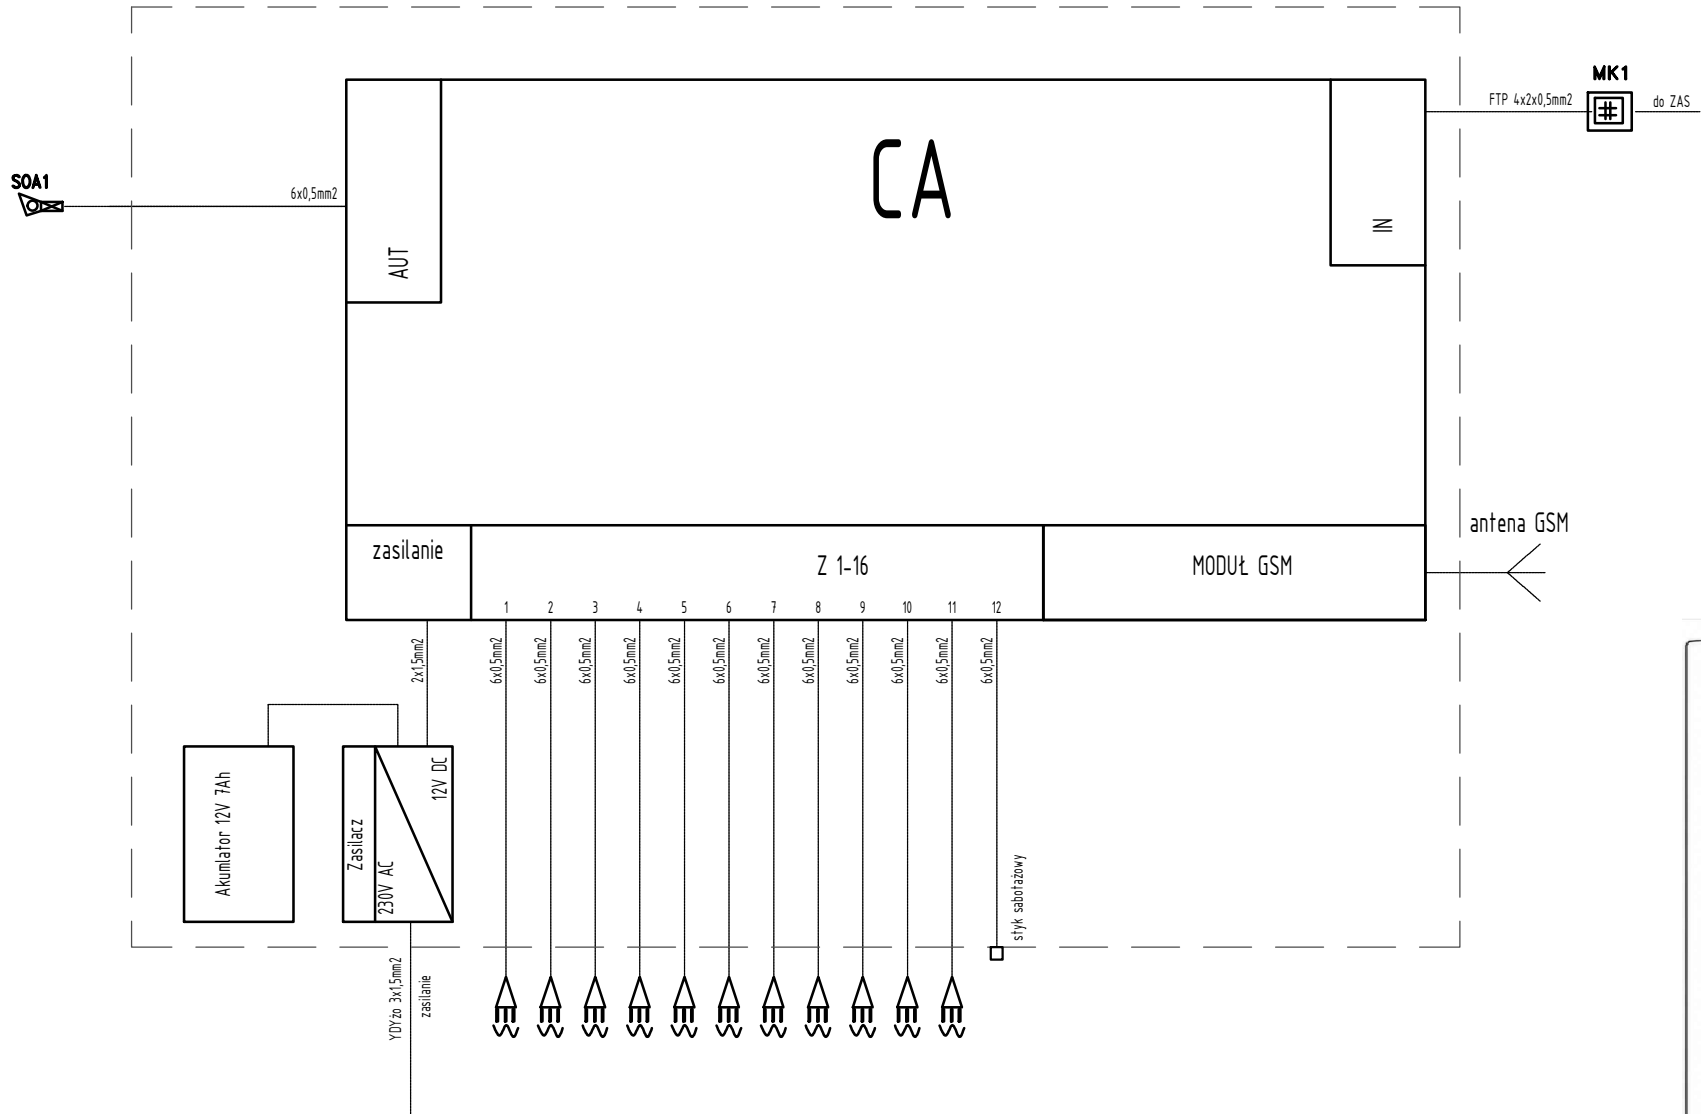

Widok poglądowy szafki z centralą SSWiN

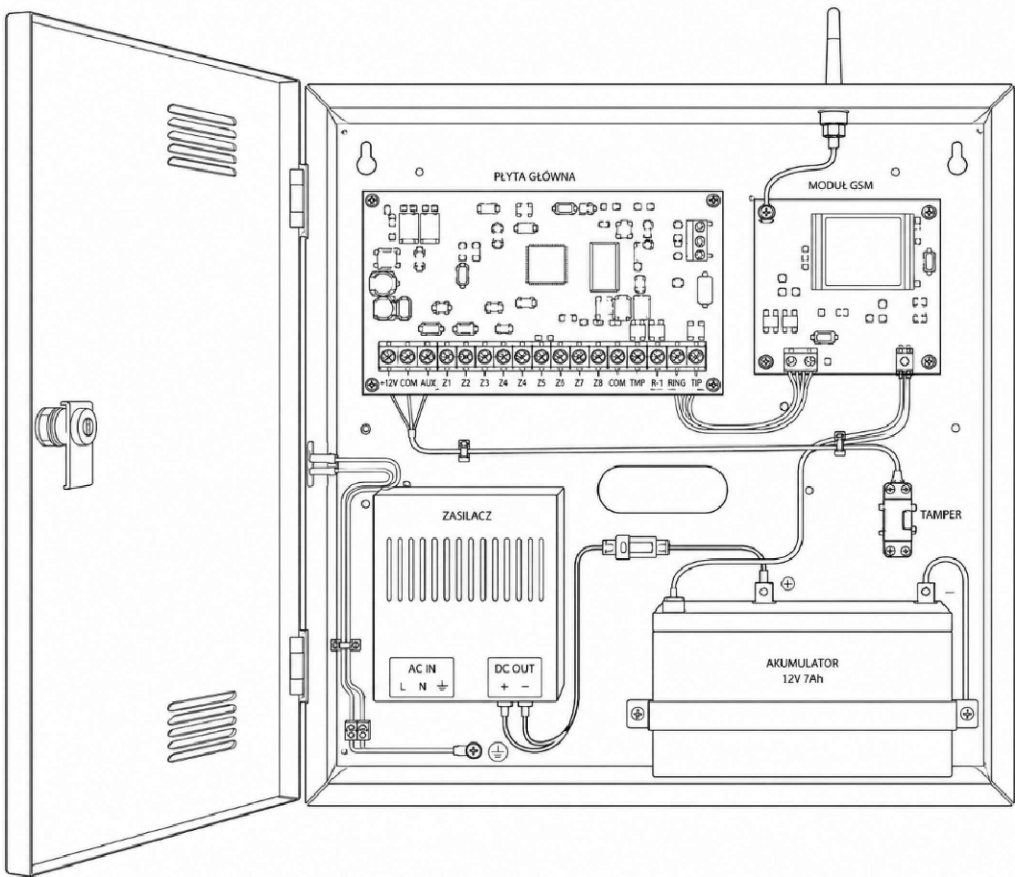

 M&G BIURO PROJEKTOWE "M&G" USŁUGI PROJEKTOWE mgr inż. ŁUKASZ GARDIAN ul. 1-go MAJA 20, 27-505 OPATÓW, tel. 607 250 262, e-mail: l.gardian@wp.pl			
Temat:		PROJEKT BUDOWY OBIEKTU MAGAZYNOWEGO NA POTRZEBY OL ORAZ OC WRAZ Z NIEZBĘDNIĄ INFRASTRUKTURĄ TECHNICZNĄ	
Branża:	Elektryczna	Stadium: PROJEKT TECHNICZNY	Numer rysunku: IE 07
Nazwa rys.	Schemat ideowy instalacji SSWiN		
Inwestor:	GMINA OBRAZÓW OBRAZÓW 84, 27-641 OBRAZÓW		Skala rysunku: ---
Adres budowy:	Obrazów dz. nr ew. 251, 27-641 Obrazów ID DZIAŁKI 260906_2.0010.251		Data opracowania: Czerwiec 2026
Projektant: (instalacje elektryczne)	mgr inż. Łukasz Radek	Nr uprawnień: SKK/0186P/00E/14	Podpis:
Sprawdzający: (instalacje elektryczne)	mgr inż. Jarosław Kolera	Nr uprawnień: KL-214/93	Podpis:
Opracował:		Nr uprawnień:	Podpis: