
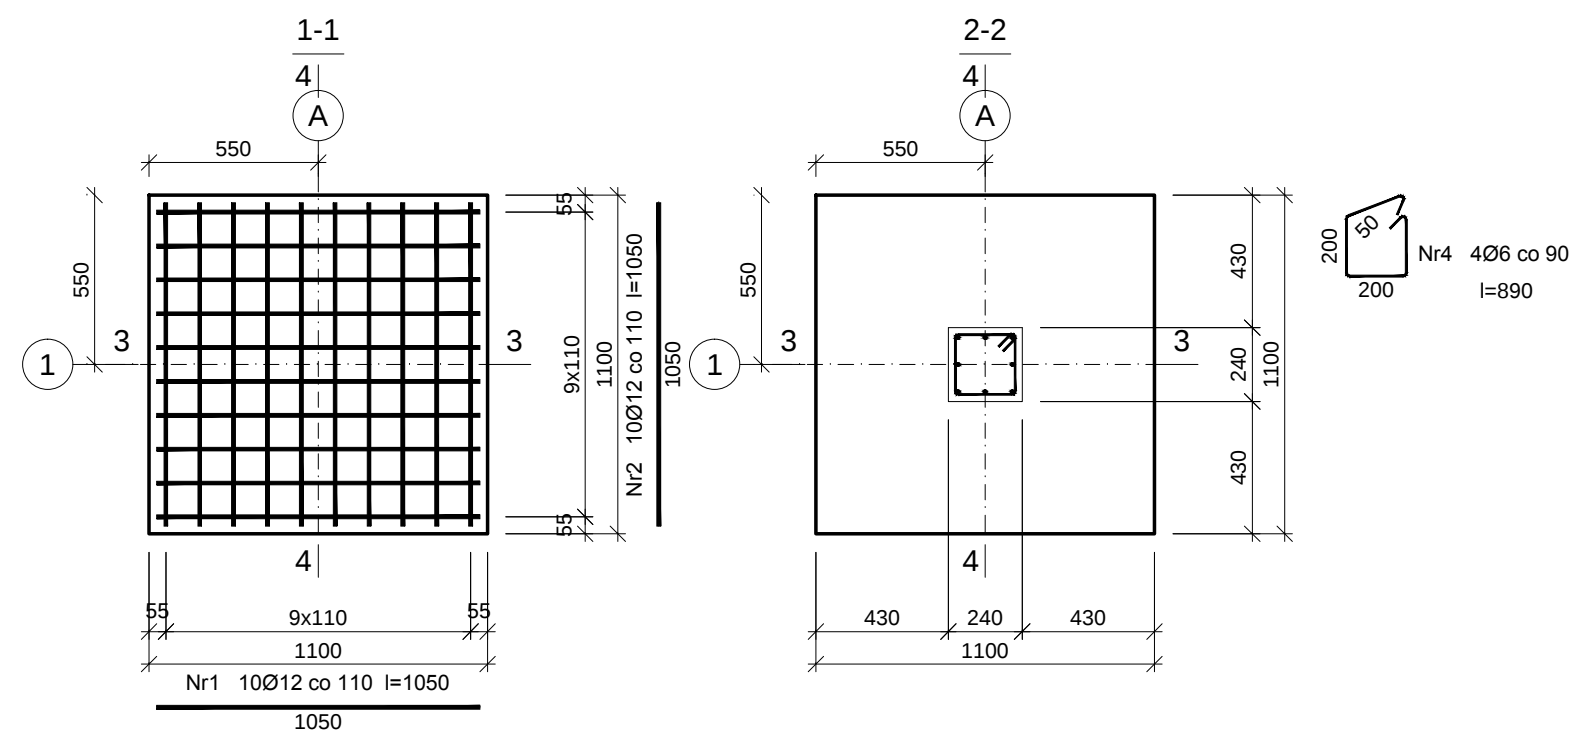


STOPA ST-1
(PROJEKT TECHNICZNY)
SKALA 1:25

Beton C20/25 (B25)
Stal St3SX-b
34GS
Otulina dolna c_{nom}=85 mm
Otulina boczna c_{nom}=25 mm

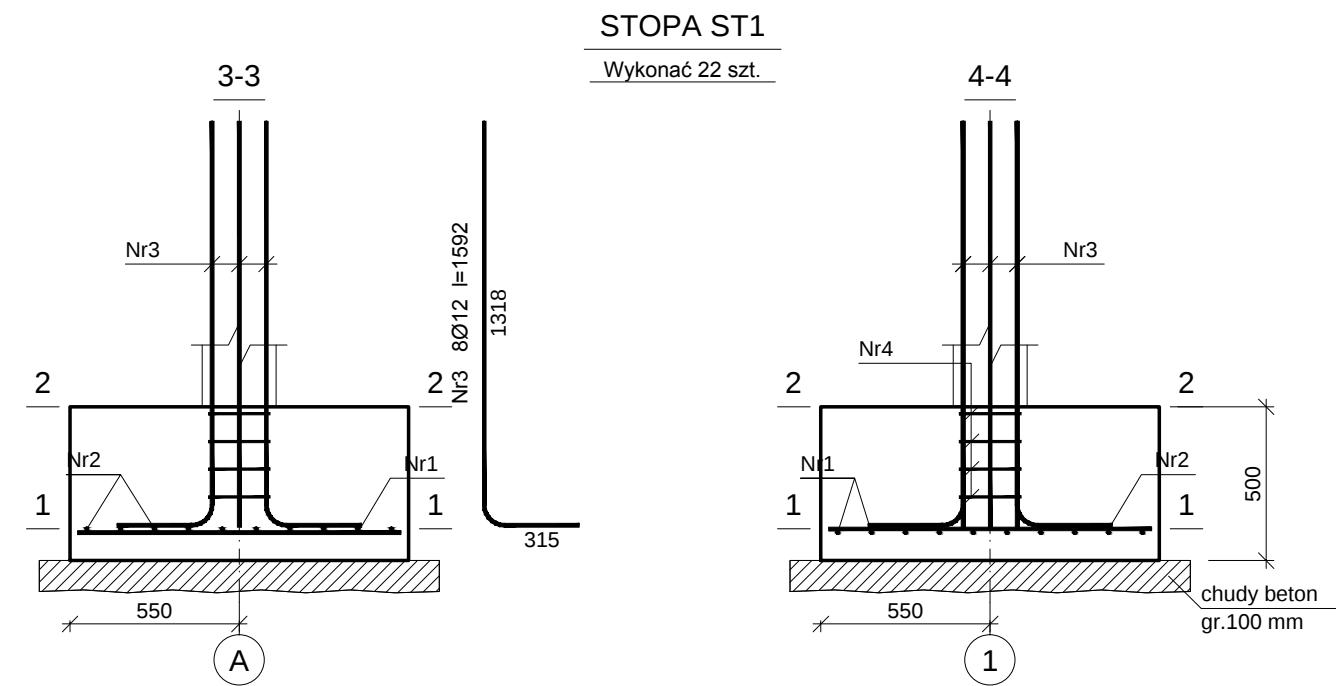

Wykaz prętów

0

Nr	Średnica [mm]	Długość [mm]	Liczba [szt.]			Długość całkowita [m]		
			prętów w 1 elemencie	elementów	całkowita prętów	34GS	St3SX-b	
						Ø12	Ø6	
STOPA ST1 - wykonać 22 szt.								
1	12	1050	10	22	220	231,00		
2	12	1050	10	22	220	231,00		
3	12	1592	8	22	176	280,19		
4	6	890	4	22	88		78,32	
Długość całkowita wg średnic						[m]	742,2	78,4
Masa 1 m pręta						[kg/m]	0,888	0,222
Masa prętów wg średnic						[kg]	659,1	17,4
Masa prętów wg gatunków stali						[kg]	659,1	17,4
Masa całkowita						[kg]	677	

UWAGA: Długość pręta jest długością obliczoną na podstawie wymiarów w osi pręta (metoda B wg EN ISO 3766)

	"M&G" USŁUGI PROJEKTOWE mgr inż. ŁUKASZ GARDIAN ul. 1-go MAJA 20 , 27-500 OPATÓW , tel. 607 250 262, e-mail : l.gardian@wp.pl		
	PROJEKT BUDOWY OBIEKTU MAGAZYNOWEGO NA POTRZEBY OL ORAZ OC WRAZ Z NIEZBĘDNĄ INFRASTRUKTURĄ TECHNICZNĄ		
Temat zadania:			
Branża:	Konstrukcja	Stadium: PROJEKT TECHNICZNY	Numer rysunku: K-05
Nazwa rys.:	STOPA ST-1		
Inwestor:	Gmina Obrazów Obrazów 84, 27-641 Obrazów		
Adres budowy:	Obrazów, dz. nr ew. 251, 27-641 Obrazów Id działki: 260906_2.0010.251		
Projektant:	mgr inż. Andrzej Nowakowski	Nr uprawnień: SWK/0020/PWOK/13	Podpis:
Sprawdzający:	mgr inż. Michał Mróz	Nr uprawnień: SWK/0032/PWBKb/23	Podpis:
Opracował:	mgr inż. Łukasz Gardian	Nr uprawnień: - - -	Podpis: