
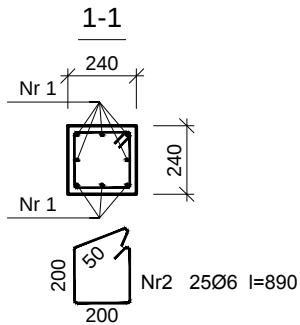


TRZPIEŃ T-1
(PROJEKT TECHNICZNY)
SKALA 1:25

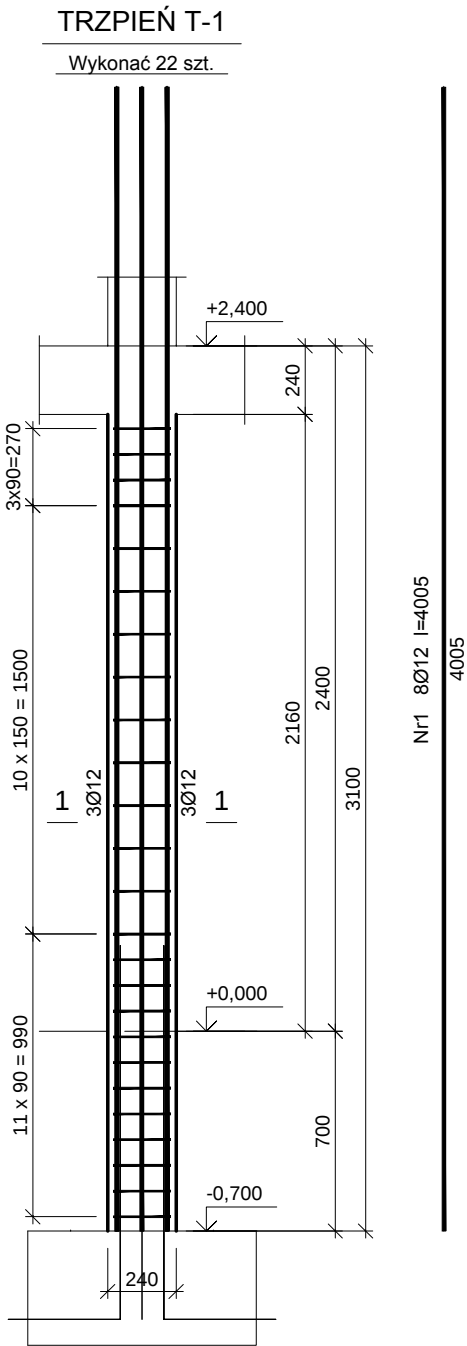


Beton C20/25 (B25)
Stal St3SX-b
34GS
Otulina $c_{nom}=15+5=20$ mm

Wykaz prętów

Nr	Średnica [mm]	Długość [mm]	Liczba [szt.]			Długość całkowita [m]	
			prętów w 1 elemencie	elementów	całkowita prętów	34GS	St3SX-b
						Ø12	Ø6
TRZPIEŃ T-1 - wykonać 22 szt.							
1	12	4005	8	22	176	704,88	
2	6	890	25	22	550		489,50
Długość całkowita wg średnic					[m]	704,9	489,5
Masa 1 m pręta					[kg/m]	0,888	0,222
Masa prętów wg średnic					[kg]	626,0	108,7
Masa prętów wg gatunków stali					[kg]	626,0	108,7
Masa całkowita					[kg]	735	

UWAGA: Długość pręta jest długością obliczoną na podstawie wymiarów w osi pręta (metoda B wg EN ISO 3766)

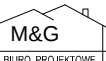 BIURO PROJEKTOWE	"M&G" USŁUGI PROJEKTOWE mgr inż. ŁUKASZ GARDIAN ul. 1-go MAJA 20, 27-500 OPATÓW, tel. 607 250 262, e-mail: l.gardian@wp.pl		
Temat zadania:	PROJEKT BUDOWY OBIEKTU MAGAZYNOWEGO NA POTRZEBY OŁ ORAZ OC WRAZ Z NIEZBĘDNĄ INFRASTRUKTURĄ TECHNICZNĄ		
Branża:	Konstrukcja	Stadium: PROJEKT TECHNICZNY	Numer rysunku: K-06
Nazwa rys.:	TRZPIEŃ T-1		Skala rysunku: 1:25
Inwestor:	Gmina Obrazów Obrazów 84, 27-641 Obrazów		Data opracowania: Czerwiec 2026
Adres budowy:	Obrazów, dz. nr ew. 251, 27-641 Obrazów Id działki: 260906_2.0010.251		
Projektant:	mgr inż. Andrzej Nowakowski	Nr uprawnień: SWK/0020/PWOK/13	Podpis:
Sprawdzający:	mgr inż. Michał Mróz	Nr uprawnień: SWK/0032/PWBKb/23	Podpis:
Opracował:	mgr inż. Łukasz Gardian	Nr uprawnień: ...	Podpis: