



TRZPIEŃ T-1-1

Wykonać 22 szt.

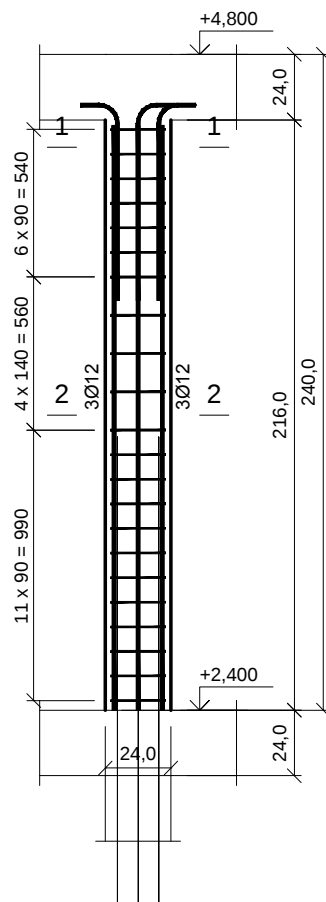

TRZPIEŃ T-1-1 (PROJEKT TECHNICZNY) SKALA 1:25

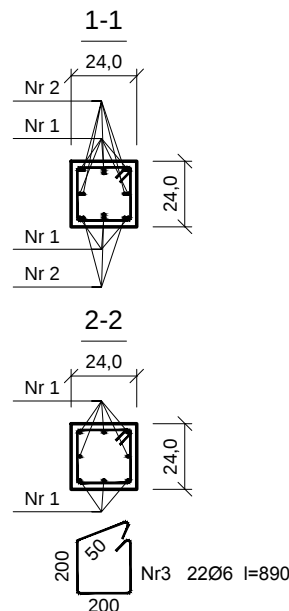

Wykaz prętów

Nr	Średnica [mm]	Długość [mm]	Liczba [szt.]			Długość całkowita [m]		
			prętów w 1 elemencie	elementów	całkowita prętów	34GS	St3SX-b	
						Ø12	Ø6	
TRZPIEŃ T-1-1 - wykonać 22 szt.								
1	12	2140	8	22	176	376,64		
2	12	819	8	22	176	144,14		
3	6	890	22	22	484		430,76	
Długość całkowita wg średnic						[m]	520,8	430,8
Masa 1 m pręta						[kg/m]	0,888	0,222
Masa prętów wg średnic						[kg]	462,5	95,6
Masa prętów wg gatunków stali						[kg]	462,5	95,6
Masa całkowita						[kg]	559	

UWAGA: Długość pręta jest długością obliczoną na podstawie wymiarów w osi pręta (metoda B wg EN ISO 3766)

Beton C20/25 (B25)
Stal St3SX-b
34GS
Otulina $c_{nom}=15+5=20$ mm

 "M&G" USŁUGI PROJEKTOWE mgr inż. ŁUKASZ GARDIAN ul. 1-go MAJA 20, 27-500 OPATÓW, tel. 607 250 262, e-mail: l.gardian@wp.pl			
Temat zadania:		PROJEKT BUDOWY OBIEKTU MAGAZYNOWEGO NA POTRZEBY OL ORAZ OC WRAZ Z NIEZBĘDĄ INFRASTRUKTURĄ TECHNICZNĄ	
Branża:	Konstrukcja	Stadium:	PROJEKT TECHNICZNY
Nazwa rys.:	TRZPIEŃ T-1-1		
Inwestor:	Gmina Obrazów Obrazów 84, 27-641 Obrazów		
Adres budowy:	Obrazów, dz. nr ew. 251, 27-641 Obrazów Id działki: 260906_2.0010.251		
Projektant:	mgr inż. Andrzej Nowakowski	Nr uprawnień:	SWK/0020/PWOK/13
Sprawdzający:	mgr inż. Michał Mróz	Nr uprawnień:	SWK/0032/PWBKb/23
Opracował:	mgr inż. Łukasz Gardian	Nr uprawnień:	...
		Numer rysunku:	K-07
		Skala rysunku:	1:25
		Data opracowania:	Czerwiec 2026
		Podpis:	