
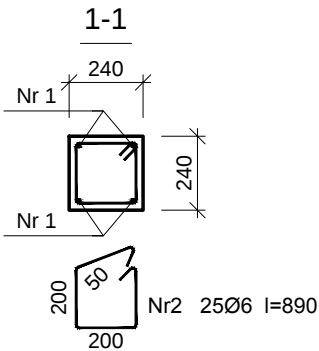


TRZPIEŃ T-2
(PROJEKT TECHNICZNY)
SKALA 1:25

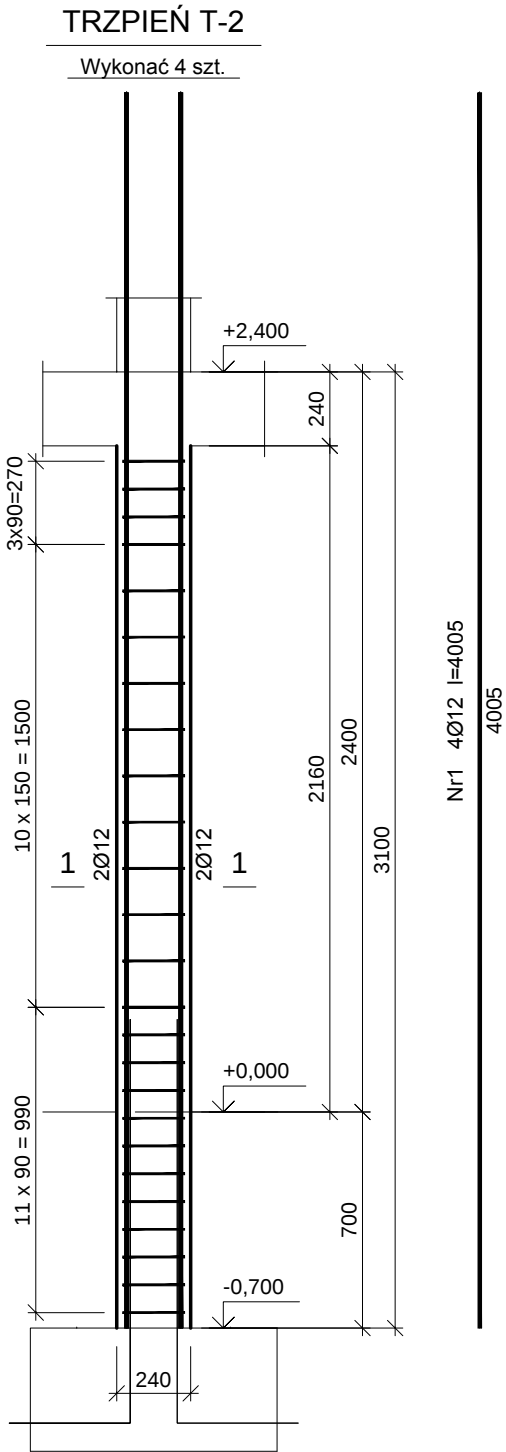

Beton C20/25 (B25)
Stal St3SX-b
34GS
Otulina $c_{nom}=15+5=20$ mm

Wykaz prętów

Nr	Średnica [mm]	Długość [mm]	Liczba [szt.]			Długość całkowita [m]		
			prętów w 1 elemencie	elementów	całkowita prętów	34GS	St3SX-b	
						Ø12	Ø6	
TRZPIEŃ T-2 - wykonać 4 szt.								
1	12	4005	4	4	16	64,08		
2	6	890	25	4	100		89,00	
Długość całkowita wg średnic						[m]	64,1	89,0
Masa 1 m pręta						[kg/m]	0,888	0,222
Masa prętów wg średnic						[kg]	56,9	19,8
Masa prętów wg gatunków stali						[kg]	56,9	19,8
Masa całkowita						[kg]	77	

UWAGA: Długość pręta jest długością obliczoną na podstawie wymiarów w osi pręta
(metoda B wg EN ISO 3766)

 BIURO PROJEKTOWE	"M&G" USŁUGI PROJEKTOWE mgr inż. ŁUKASZ GARDIAN ul. 1-go MAJA 20, 27-500 OPATÓW, tel. 607 250 262, e-mail: l.gardian@wp.pl		
	PROJEKT BUDOWY OBIEKTU MAGAZYNOWEGO NA POTRZEBY OL ORAZ OC WRAZ Z NIEZBĘDNĄ INFRASTRUKTURĄ TECHNICZNĄ		
Temat zadania:	Branża: Konstrukcja		Numer rysunku: K-09
Nazwa rys.:	Stadium: PROJEKT TECHNICZNY		
Inwestor:	Nazwa rys.: TRZPIEŃ T-2		Skala rysunku: 1:25
Adres budowy:	Inwestor: Gmina Obrazów Obrazów 84, 27-641 Obrazów		Data opracowania: Czerwiec 2026
Projektant:	Adres budowy: Obrazów, dz. nr ew. 251, 27-641 Obrazów Id działki: 260906_2.0010.251	Projektant: mgr inż. Andrzej Nowakowski	Nr uprawnień: SWK/0020/PWOK/13
Sprawdzający:	Projektant: mgr inż. Michał Mróz	Sprawdzający: mgr inż. Michał Mróz	Nr uprawnień: SWK/0032/PWBKb/23
Opracował:	Opracował: mgr inż. Łukasz Gardian	Opracował: mgr inż. Łukasz Gardian	Nr uprawnień: ---