



TRZPIEŃ T-2-2

Wykonać 4 szt.

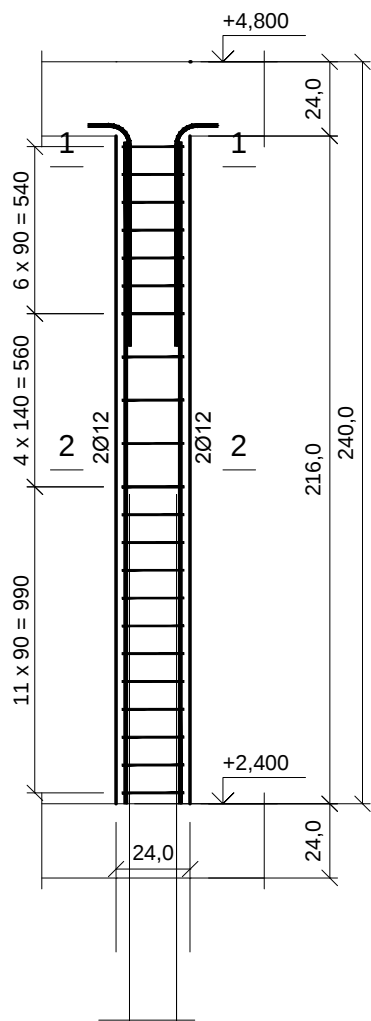

Nr1 4Ø12 l=2140

140
Nr2 4Ø12 l=819
720

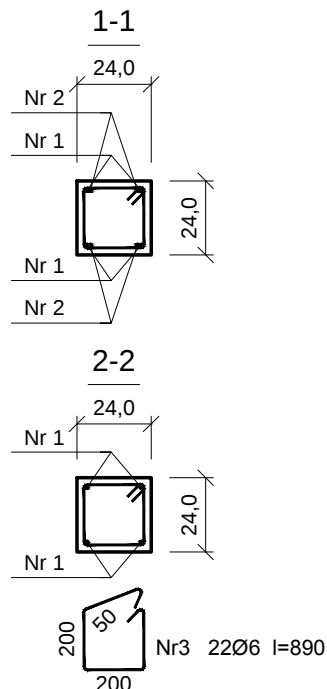

Wykaz prętów

Nr	Średnica [mm]	Długość [mm]	Liczba [szt.]			Długość całkowita [m]		
			prętów w 1 elemencie	elementów	całkowita prętów	34GS	St3SX-b	
						Ø12	Ø6	
TRZPIEŃ T-2-2 - wykonać 4 szt.								
1	12	2140	4	4	16	34,24		
2	12	819	4	4	16	13,10		
3	6	890	22	4	88		78,32	
Długość całkowita wg średnic						[m]	47,4	78,4
Masa 1 m pręta						[kg/m]	0,888	0,222
Masa prętów wg średnic						[kg]	42,1	17,4
Masa prętów wg gatunków stali						[kg]	42,1	17,4
Masa całkowita						[kg]	60	

UWAGA: Długość pręta jest długością obliczoną na podstawie wymiarów w osi pręta (metoda B wg EN ISO 3766)

Beton C20/25 (B25)
Stal St3SX-b
34GS
Otulina $c_{nom}=15+5=20$ mm

 "M&G" USŁUGI PROJEKTOWE mgr inż. ŁUKASZ GARDIAN ul. 1-go MAJA 20, 27-500 OPATÓW, tel. 607 250 262, e-mail: l.gardian@wp.pl			
Temat zadania:		PROJEKT BUDOWY OBIEKTU MAGAZYNOWEGO NA POTRZEBY OL ORAZ OC WRAZ Z NIEZBĘDĄ INFRASTRUKTURĄ TECHNICZNĄ	
Branża:	Konstrukcja	Stadium: PROJEKT TECHNICZNY	Numer rysunku: K-10
Nazwa rys.:	TRZPIEŃ T-2-2		
Inwestor:	Gmina Obrazów Obrazów 84, 27-641 Obrazów		
Adres budowy:	Obrazów, dz. nr ew. 251, 27-641 Obrazów Id działki: 260906_2.0010.251		
Projektant:	mgr inż. Andrzej Nowakowski	Nr uprawnień: SWK/0020/PWOK/13	Podpis:
Sprawdzający:	mgr inż. Michał Mróz	Nr uprawnień: SWK/0032/PWBKb/23	Podpis:
Opracował:	mgr inż. Łukasz Gardian	Nr uprawnień: ---	Podpis:

TRZPIEŃ T-2-2

(PROJEKT TECHNICZNY)

SKALA 1:25