


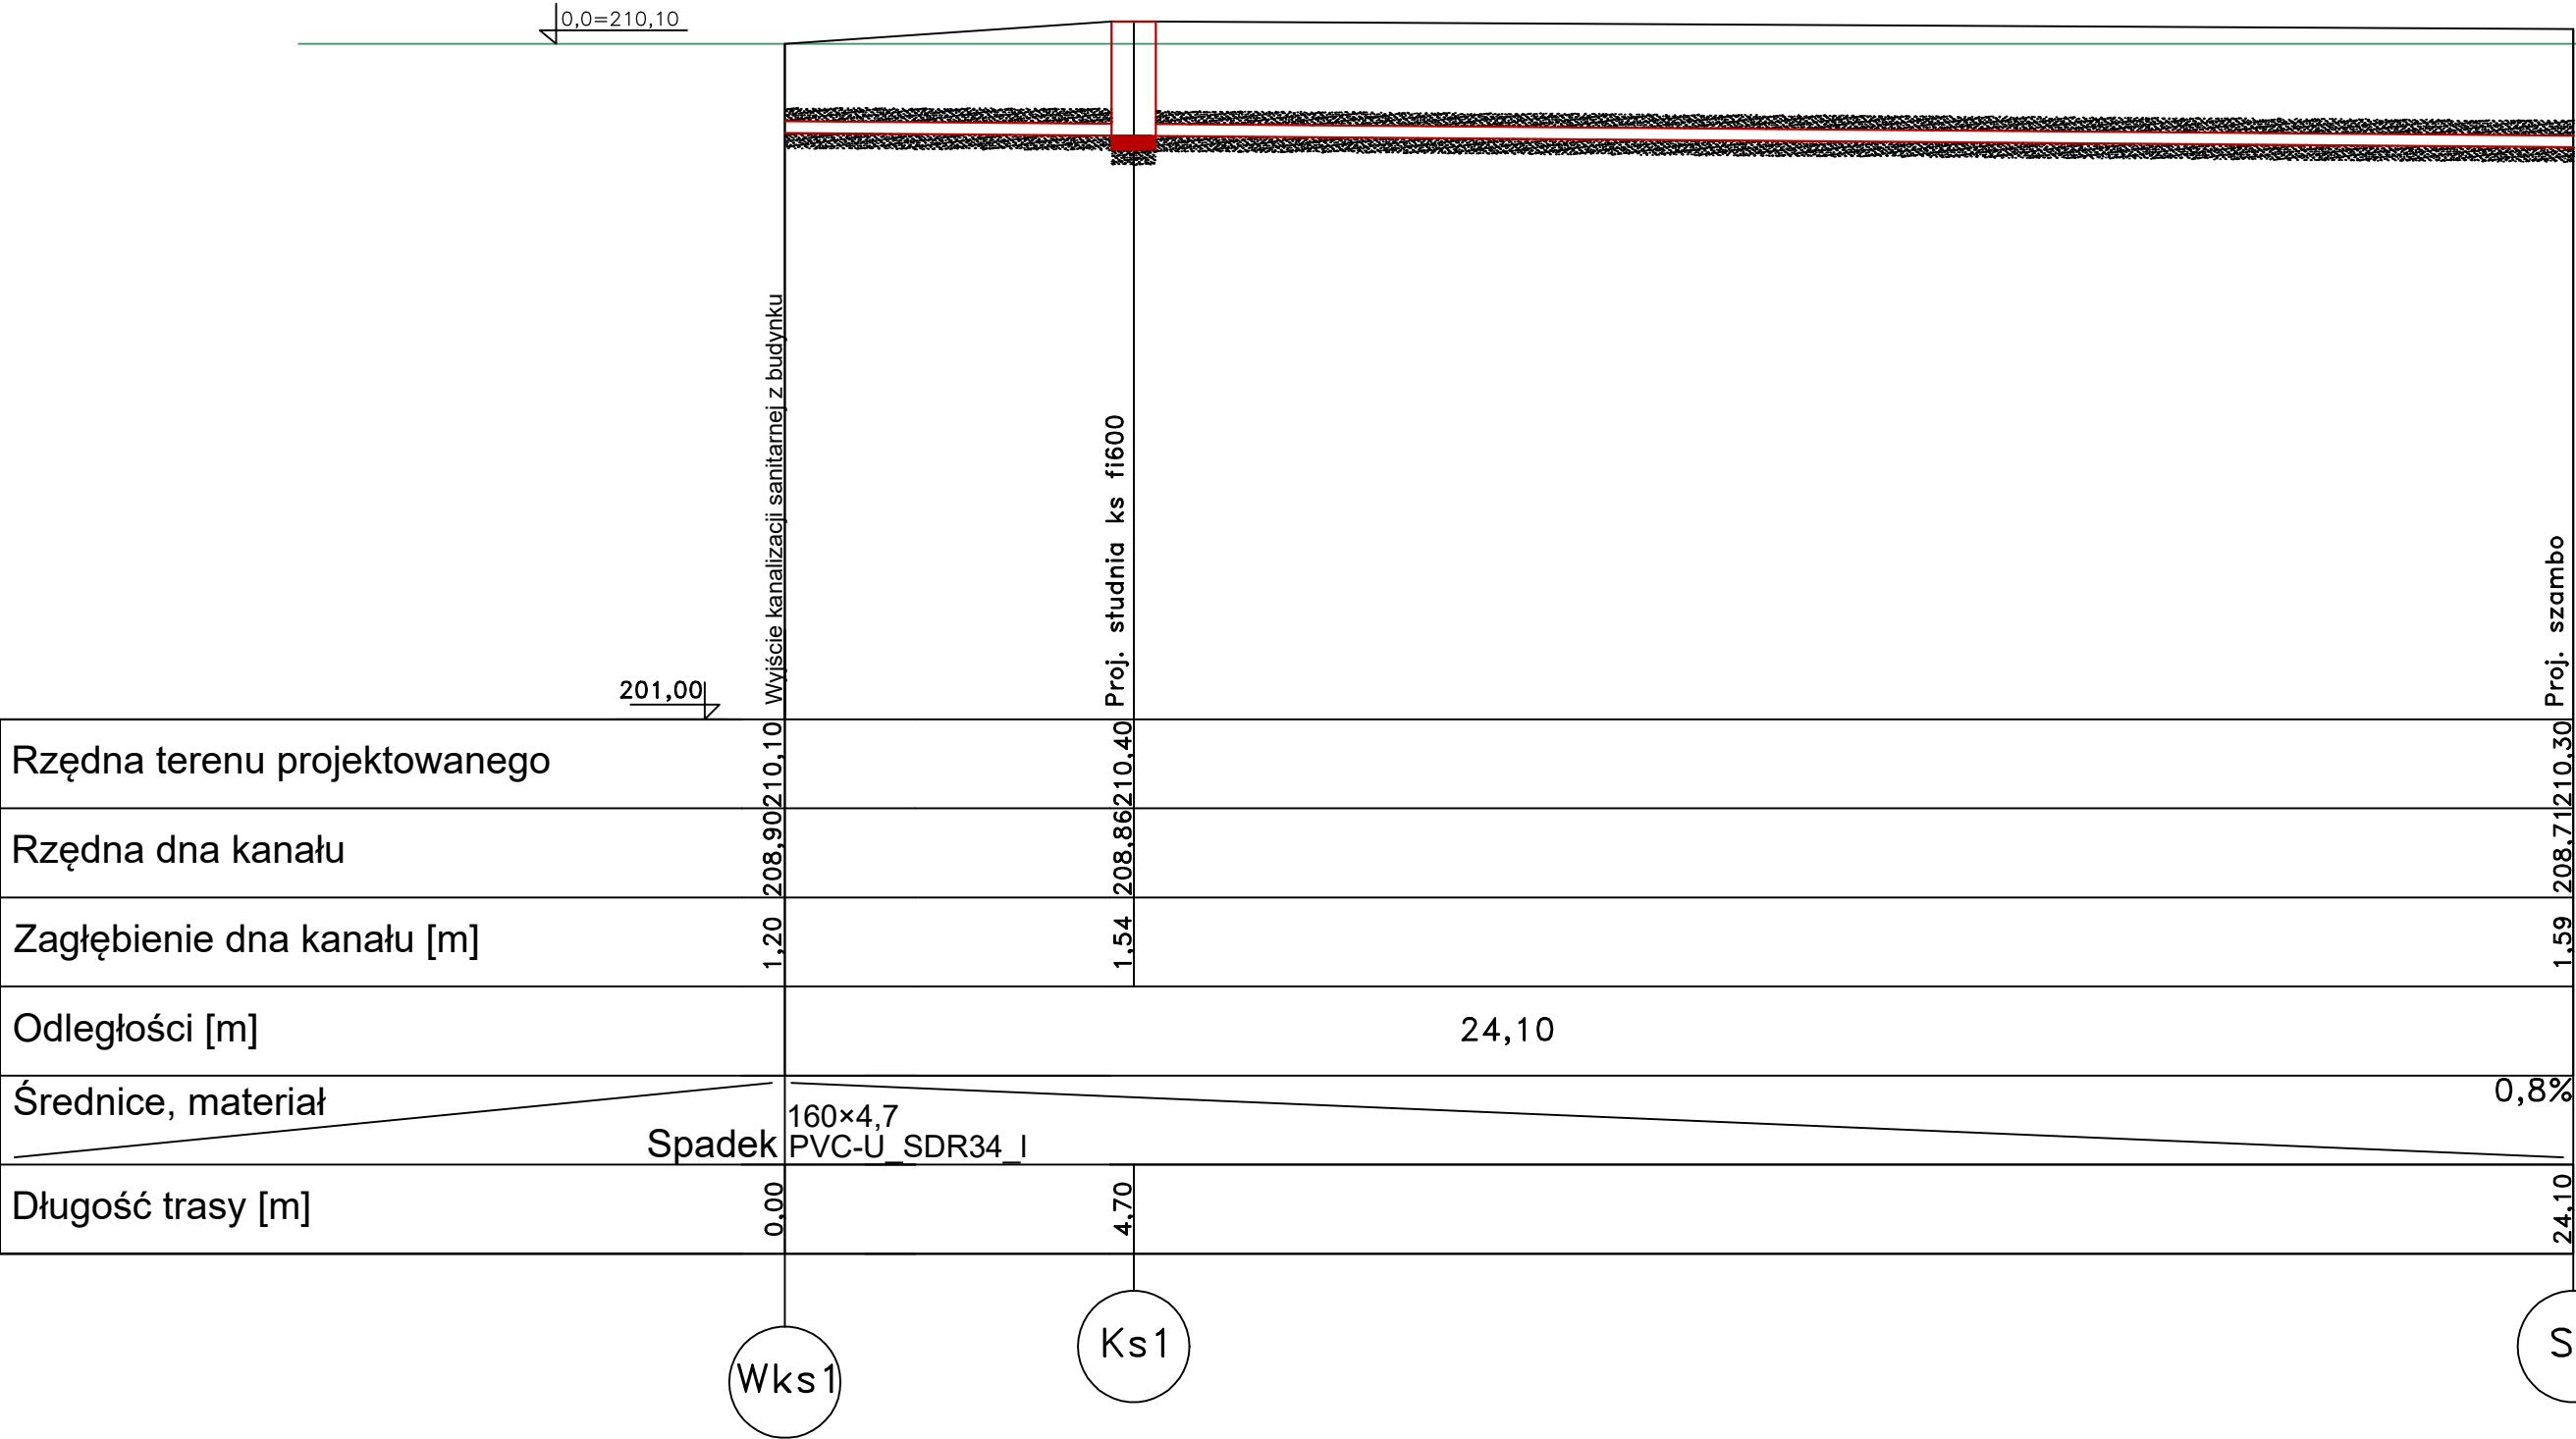

M&G BIURO PROJEKTOWE	"M&G" USŁUGI PROJEKTOWE mgr inż. ŁUKASZ GARDIAN ul. 1-go MAJA 20 , 27-500 OPATÓW , tel. 607 250 262, e-mail : l.gardian@wp.pl		
Temat zadania:	PROJEKT BUDOWY OBIEKTU MAGAZYNOWEGO NA POTRZEBY OL ORAZ OC WRAZ Z NIEZBĘDNĄ INFRASTRUKTURĄ TECHNICZNĄ		
Branża:	Instalacje sanitarne	Numer rysunku: S-08	
Nazwa rys.:	Profil kanalizacji sanitarnej	Skala rysunku: 1:100	
Inwestor:	Gmina Obrazów Obrazów 84, 27-641 Obrazów	Data opracowania: Czerwiec 2026	
Adres budowy:	Obrazów, dz. nr ew. 251, 27-641 Obrazów Id działki: 260906_2.0010.251	Podpis:	
Projektant:	mgr inż. Agnieszka Kantor	Nr uprawnień: SWK/0082/PBS/21	Podpis:
Sprawdzający:	mgr inż. Angelika Baran	Nr uprawnień: SWK/0079/PWBS/21	Podpis:
Opracował:	mgr inż. Krzysztof Kantor	Nr uprawnień: ---	Podpis: