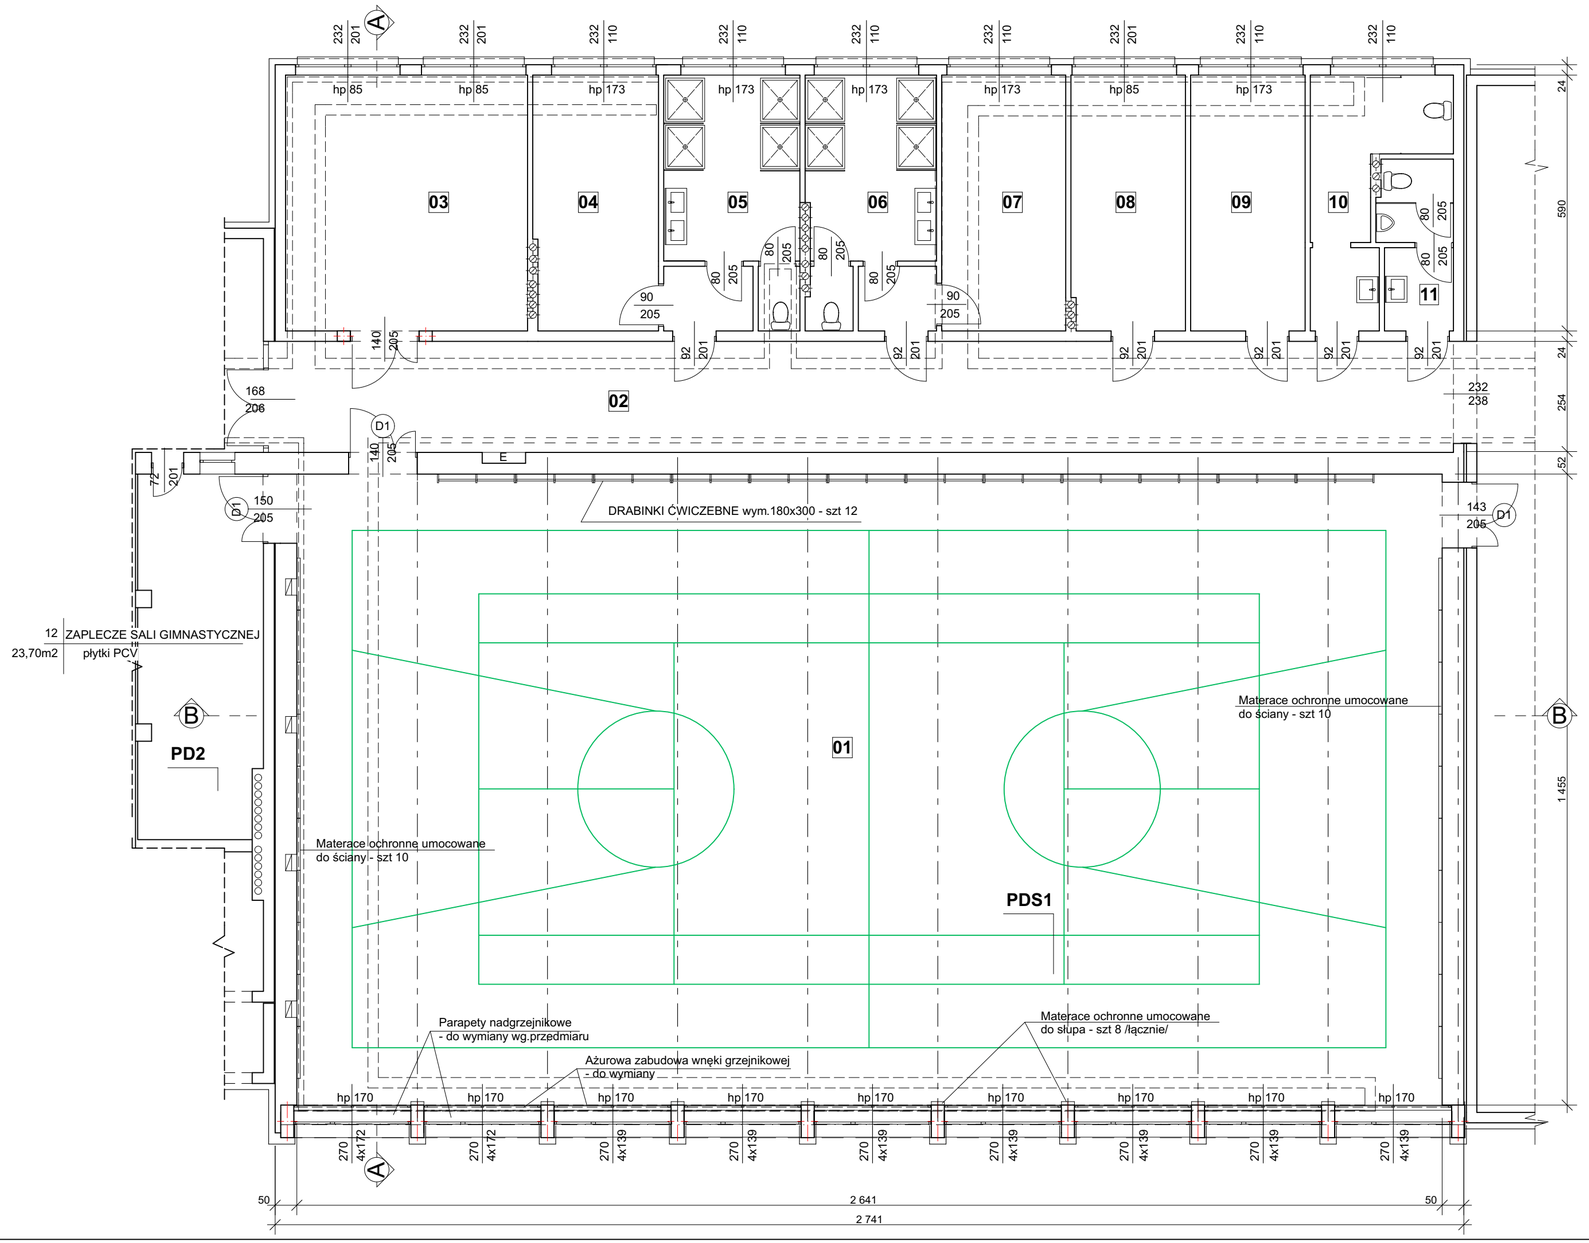

WYKAZ POMIESZCZEŃ UŻYTKOWYCH SALI GIMNASTYCZNEJ

	WYKAZ POMIESZCZEŃ	Pu [m2]
01	SALA GIMNASTYCZNA	392,80
02	KOMUNIKACJA	71,16
03	POMIESZCZENIE WIELOFUNKCYJNE	31,95
04	SZATNIA 1	16,50
05	UMYWALNIA 1	16,6
06	UMYWALNIA 2	16,6
07	SZATNIA 2	16,25
08	POKÓJ INSTRUKTORÓW	15,44
09	POKÓJ	14,95
10	WC DZIEWCZĄT	11,40
11	WC CHŁOPCÓW	6,08
	OGÓŁEM Pu:	609,73
12	ZAPLECZE SALI GIMNASTYCZNEJ	23,70

LOKALIZACJA KANAŁÓW INSTALACYJNYCH c.o. PODPOSADZKOWYCH ZABUDOWANYCH PREFABRYKOWANĄ PŁYTĄ ŻELBETOWĄ gr.10cm POD WARSTWAMI POSADZKOWYMI

PDS1

- WYKŁADZINA SPORTOWA NA WARSTWIE ZAPRAWY WYRÓWNAWCZEJ
- PŁYTA SKLEJKOWA OSB-3 gr.12mm
- PARKIET gr.22mm MOCOWANY GWOŹDZIAMI DO DESEK
- IZOLACJA PRZECIWWILGOCIOWA
- PODŁOŻE Z DESEK gr. 25mm
- PODŁOŻE Z DESEK gr. 20 mm
- RUSZT GÓRNY Z DESEK 7x4 cm W ROZSTAWIE OSIOWYM co 60-67cm
- PODKŁADKA AMORTYZUJĄCA Z PŁYTY PAŹDZIERZOWEJ gr. 15mm
- RUSZT DOLNY Z DESEK 8x4 cm W ROZSTAWIE OSIOWYM co 60-63cm
- PODKŁADKI SPRĘŻYSTE MOCOWANE DO LISTEW RUSZTU DOLNEGO
- KLOCKI DĘBOWE h=6cm
- IZOLACJA PRZECIWWILGOCIOWA Z PAPY /pod klockami/
- POSADZKA CEMENTOWA /PODBUDOWA/

PD2

- PŁYTKI PWC NA KLEJU
- POSADZKA CEMENTOWA NA PODBUDOWIE ISTNIEJĄCEGO WYKOŃCZENIA

NAZWA OBIEKTU: Lokalizacja	REMONT SALI GIMNASTYCZNEJ W PSP NR 3 ZDZIESZOWICE ul.NOWA 3 dz.nr 411/13 k.m.2 obręb ZDZIESZOWICE		
Inwestor:	PUBLICZNA SZKOŁA PODSTAWOWA NR 3 im. Władysława Sikorskiego ul.Nowa 3 ; 47-330 ZDZIESZOWICE		
branża: INWENTARYZACJA	Skala: 1:100	Format: A3	USŁUGI PROJEKTOWO-KOSZTORYSOWE "KOSZT-BUD" Pawłowiczki ul.Smykały 18 tel. +48 600 484 481
Data: 10.05.2026			
Opracował:	mgr inż. arch. Janusz Kowalczyk upr.bud.6/97/OP; 03/OPOKK/2021		
REMONT SALI GIMNASTYCZNEJ W PSP NR 3 W ZDZIESZOWICACH			
RZUT POZIOMY			Nr rysunku PW_IN-02