



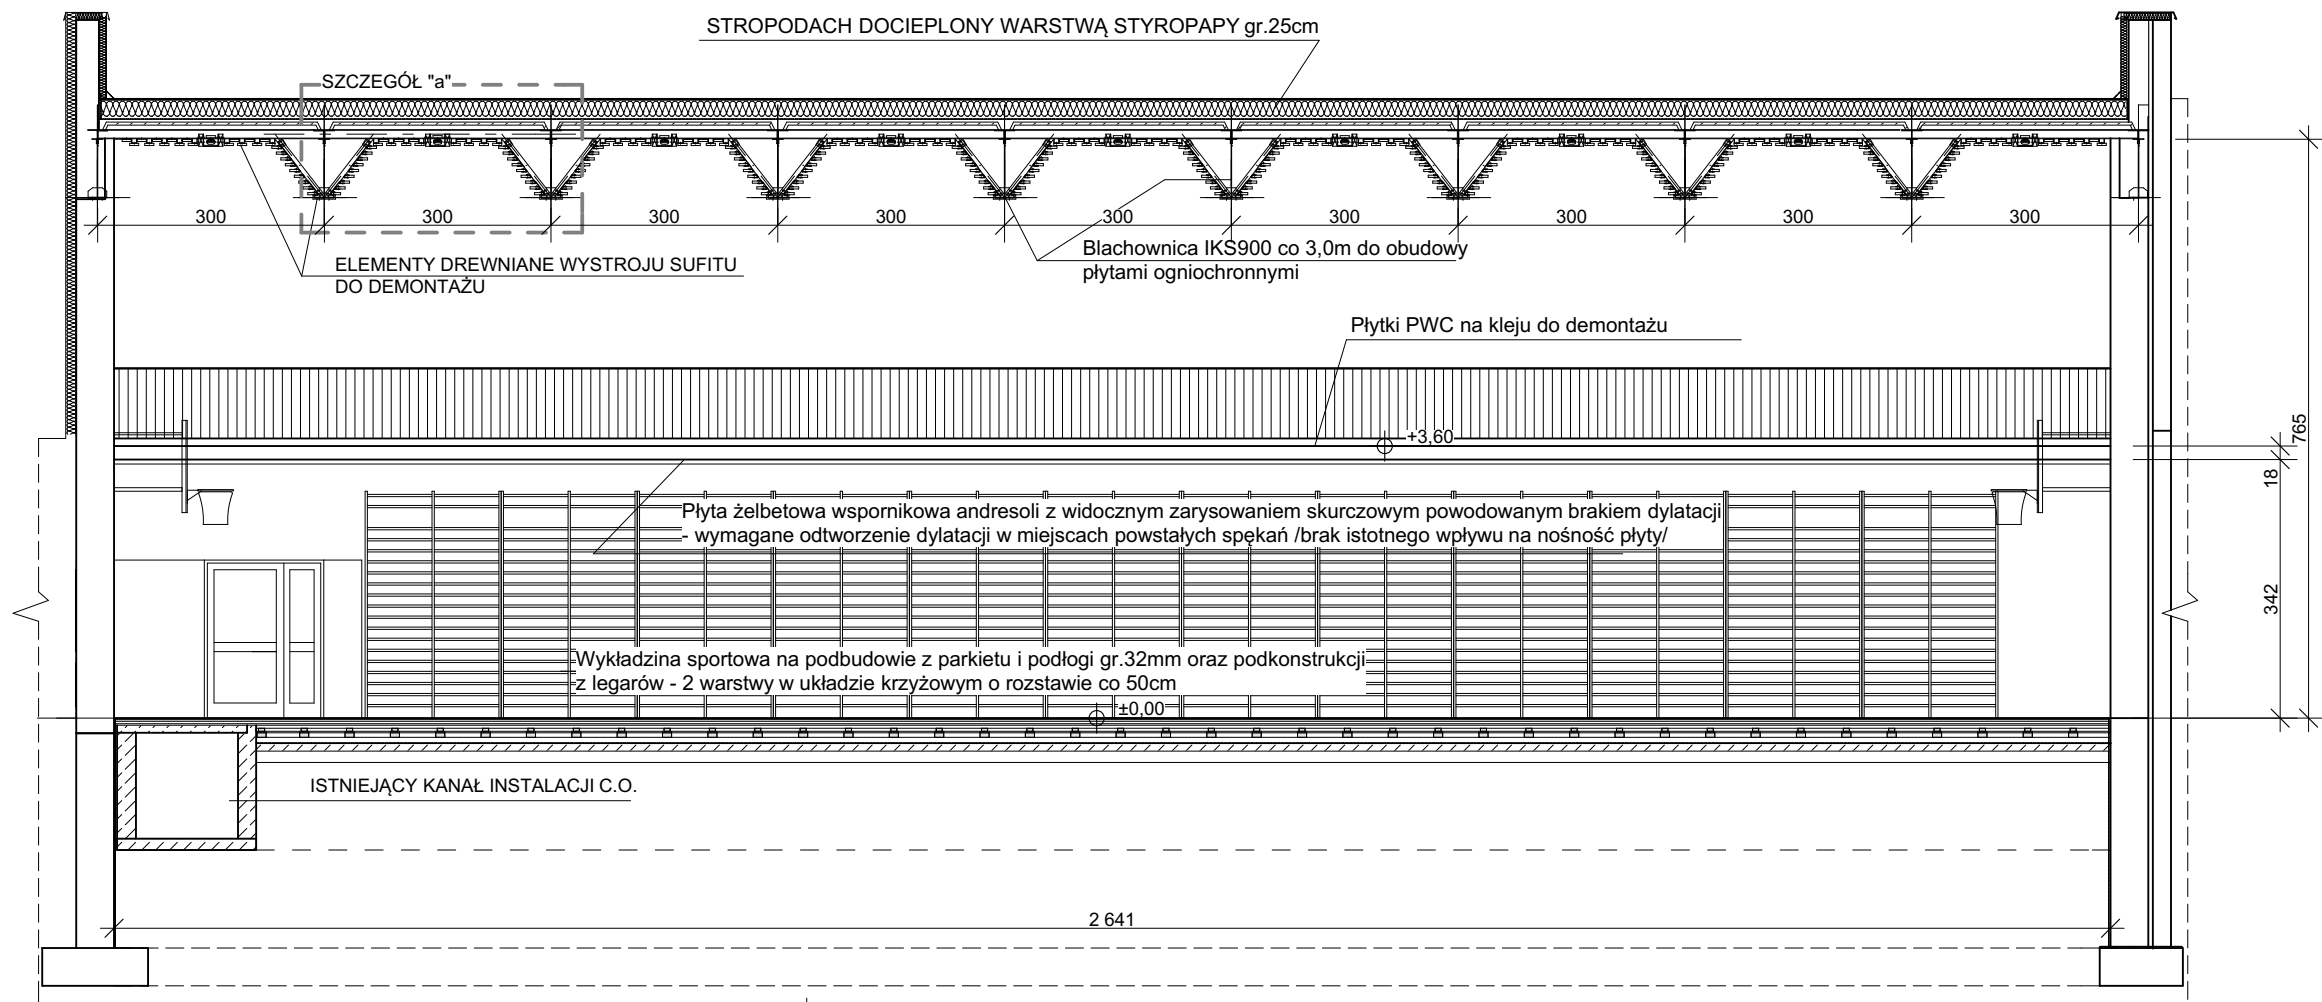

PD2 PŁYTKI PVC NA KLEJU
POSADZKA CEMENTOWA NA PODBUDOWIE ISTNIEJĄCEGO WYKONCZENIA

PDS1 WYKŁADZINA SPORTOWA NA WARSTWIE ZAPRAWY WYRÓWNAWCZEJ
PŁYTA SKLEJKOWA OSB-3 gr.12mm
PARKIET gr.22mm MOCOWANY GWOŹDZIAMI DO DESEK
IZOLACJA PRZECIWWILGOCIOWA
PODŁOŻE Z DESEK gr. 25mm
PODŁOŻE Z DESEK gr. 20 mm
RUSZT GÓRNY Z DESEK 7x4 cm W ROZSTAWIE OSIOWYM co 60-67cm
PODKŁADKA AMORTYZUJĄCA Z PŁYTY PAŹDZIERZOWEJ gr. 15mm
RUSZT DOLNY Z DESEK 8x4 cm W ROZSTAWIE OSIOWYM co 60-63cm
PODKŁADKI SPRĘŻYSTE MOCOWANE DO LISTEW RUSZTU DOLNEGO
KŁOCKI DEBOWE h=6cm
IZOLACJA PRZECIWWILGOCIOWA Z PAPY /pod klockami/
POSADZKA CEMENTOWA /PODBUDOWA/

SZCZEGÓŁ "a"
SKALA 1:20

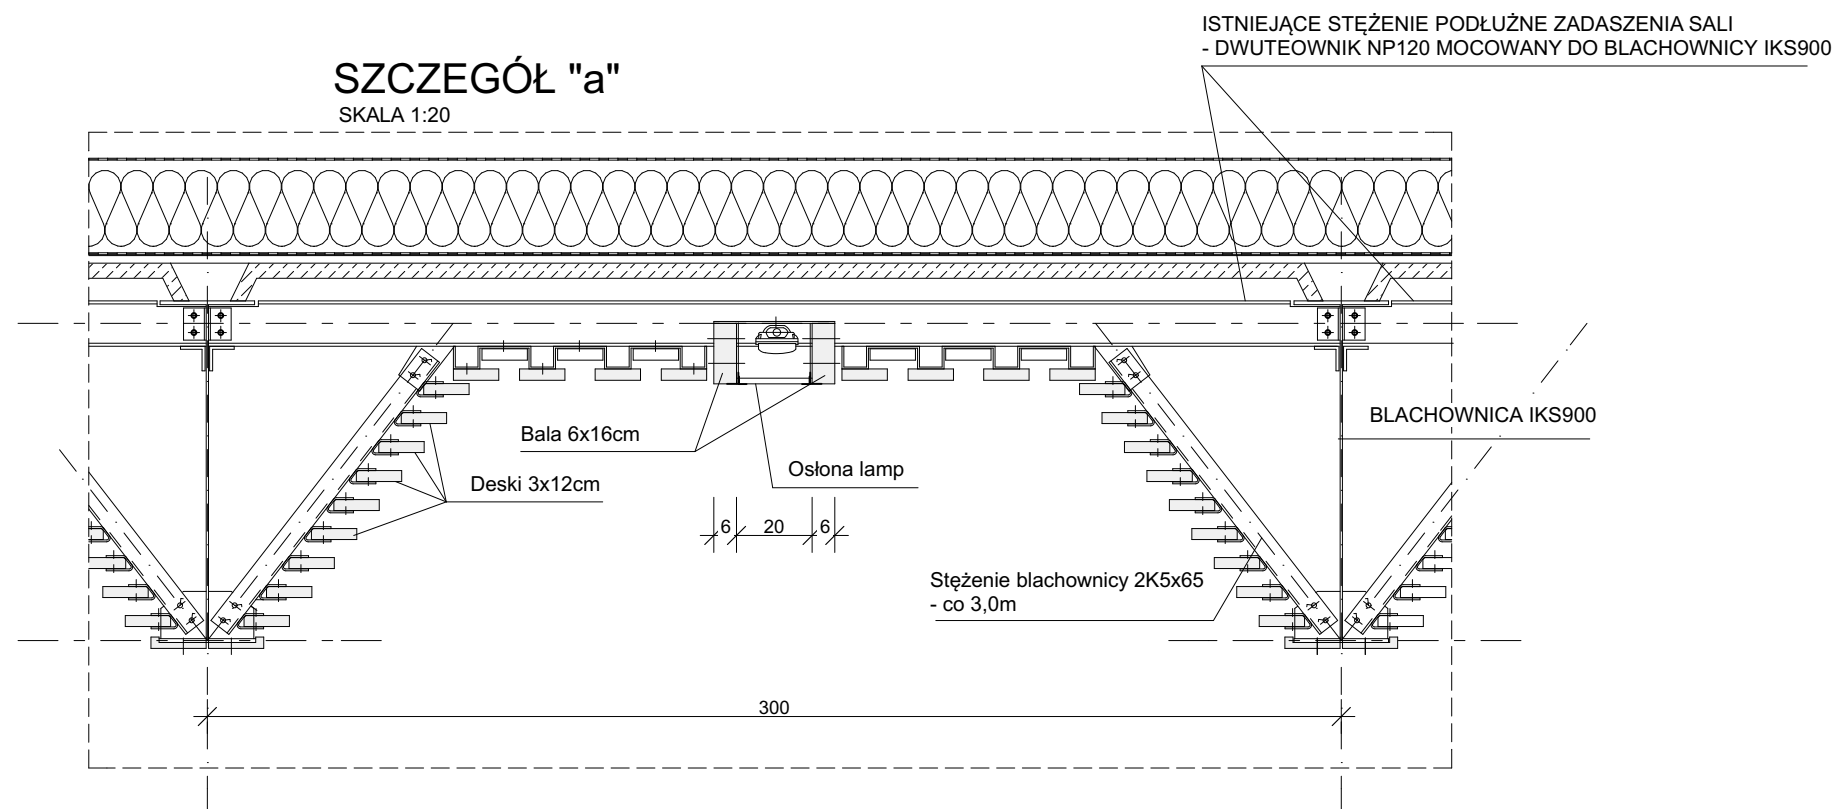

NAZWA OBIEKTU: Lokalizacja	REMONT SALI GIMNASTYCZNEJ W PSP NR 3 ZDZIESZOWICE ul.NOWA 3 dz.nr 411/13 k.m.2 obręb ZDZIESZOWICE		
Inwestor:	PUBLICZNA SZKOŁA PODSTAWOWA NR 3 im. Władysława Sikorskiego ul.Nowa 3 ; 47-330 ZDZIESZOWICE		
branża: INWENTARYZACJA	Skala: 1:100	Format: A3	USŁUGI PROJEKTOWO-KOSZTORYSOWE "KOSZT-BUD" Pawłowiczki ul.Smykały 18 tel. +48 600 484 481
Data: 10.05.2026	mgr inż. arch. Janusz Kowalczyk upr.bud.6/97/OP; 03/OPOKK/2021		
Opracował:			
REMONT SALI GIMNASTYCZNEJ W PSP NR 3 W ZDZIESZOWICACH			Nr rysunku PW_IN-04

PRZEKRÓJ B-B