


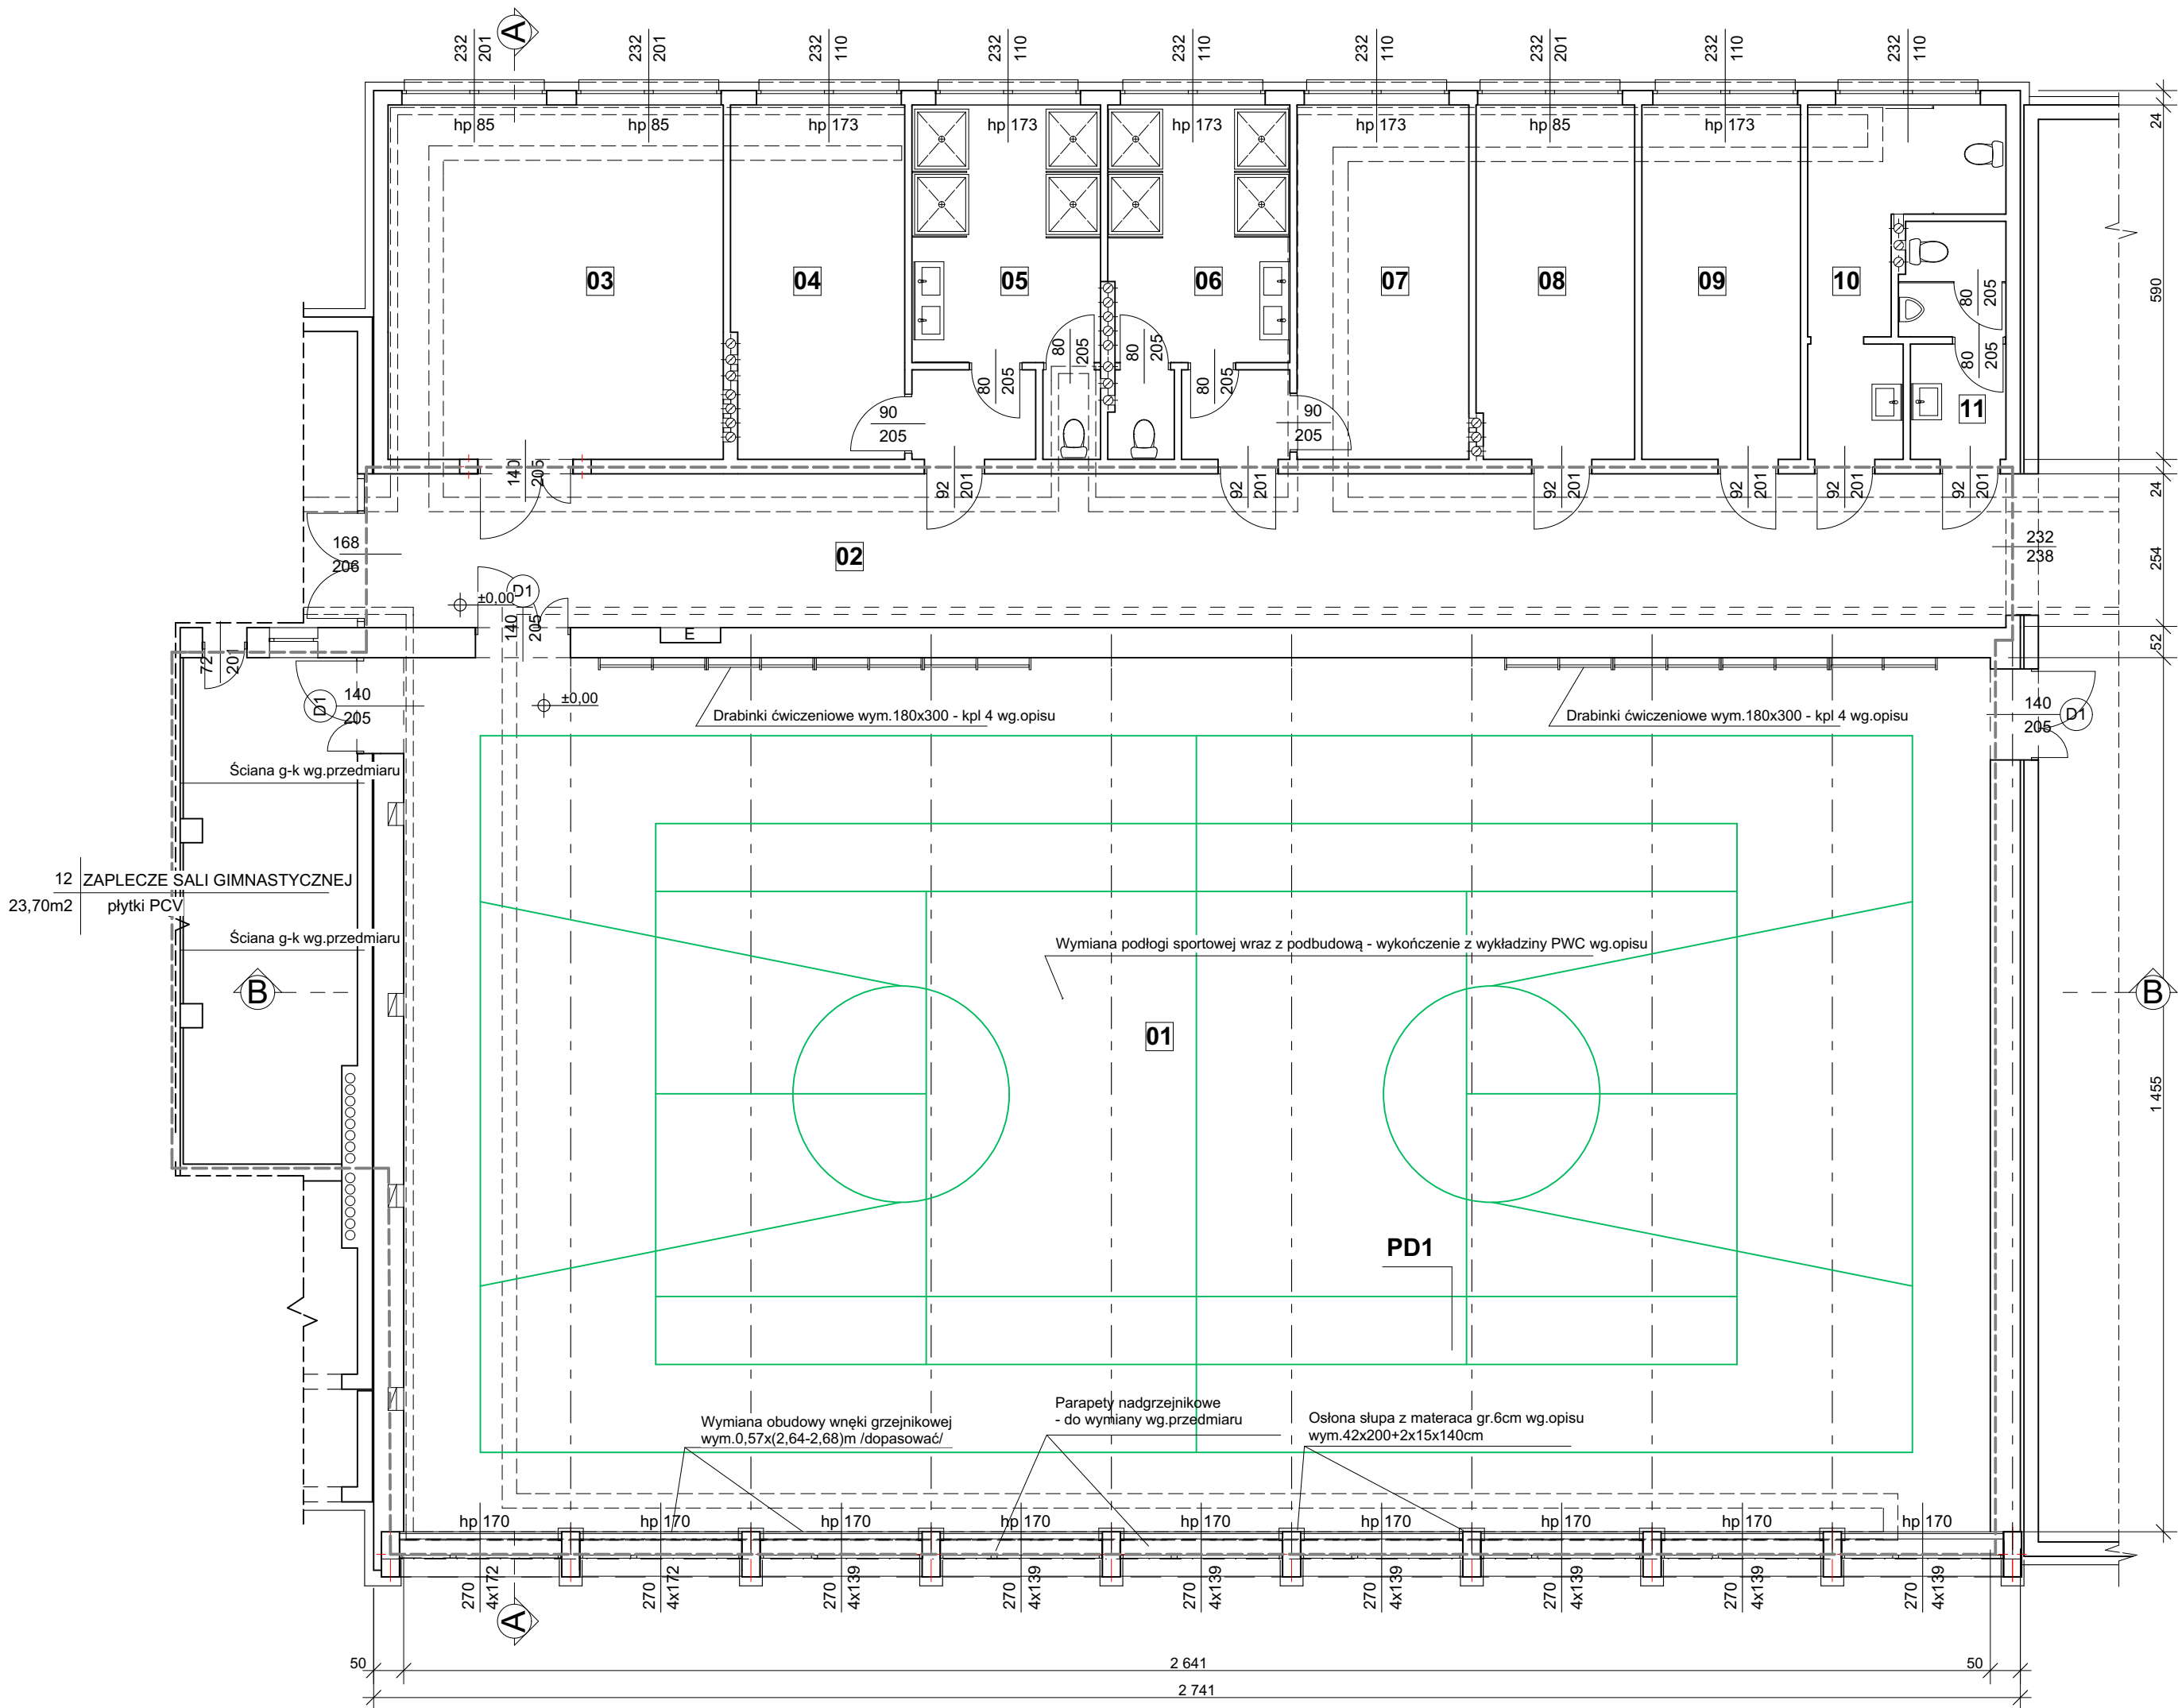

WYKAZ POMIESZCZEŃ UŻYTKOWYCH SALI GIMNASTYCZNEJ

	WYKAZ POMIESZCZEŃ	Pu [m2]
01	SALA GIMNASTYCZNA	392,80
02	KOMUNIKACJA	71,16
03	POMIESZCZENIE WIELOFUNKCYJNE	31,95
04	SZATNIA 1	16,50
05	UMYWALNIA 1	16,6
06	UMYWALNIA 2	16,6
07	SZATNIA 2	16,25
08	POKÓJ INSTRUKTORÓW	15,44
09	POKÓJ	14,95
10	WC DZIEWCZĄT	11,40
11	WC CHŁOPCÓW	6,08
	OGÓŁEM Pu:	609,73
12	ZAPLECZE SALI GIMNASTYCZNEJ	23,70

OZNACZENIA:

- LOKALIZACJA KANAŁÓW INSTALACYJNYCH c.o.
- PODPOSADZKOWYCH ZABUDOWANYCH PREFABRYKOWANĄ PŁYTĄ ŻELBETOWĄ gr.10cm POD WARSTWAMI POSADZKOWYMI
- ZAKRES OPRACOWANIA REMONTU SALI GIMNASTYCZNEJ

WYMIANA PODŁOGI SPORTOWEJ W SALI GIMNASTYCZNEJ

- PD1

WYKŁADZINA SPORTOWA PRZYSTOSOWANA DO SAL GIMNASTYCZNYCH
typu np. TARKET gr. 6,2mm
WARSTWA WYRÓWNAWCZA SAMOPOZIOMUJĄCA NA PODŁOŻU DREWNIANYM
POD WYKŁADZINĘ Z TWORZYW SZTUCZNYCH np. Z MASY PVC
NA POLIOCTANIE WINYLU gr. 2-3mm
PODŁOŻE Z PŁYT OSB-3 gr.25mm - 2 warstwy MOCOWANE DO RUSZTU DREWNIANEGO
RUSZT GÓRNY Z DESEK 3,2x8,0 cm W ROZSTAWIE OSIOWYM co 50cm
RUSZT DOLNY Z DESEK 3,2x8,0 cm W ROZSTAWIE OSIOWYM co 50cm
PODKŁADKI AMORTYZUJĄCE 18x80x80mm , MOCOWANE DO LISTEW RUSZTU DOLNEGO
KŁOCKI DEBOWE DYSTANSOWE 12x12cm gr. 8cm
FOLIA POLIURETANOWA IZOLUJĄCA PODPODŁOGOWA /POD KŁOCKI DYSTANSOWE/
ISTNIEJĄCA POSADZKA CEMENTOWA

UKŁAD WARSTW PODŁOGI SPORTOWEJ OBJĘTEJ ROZBIÓRKĄ

- WYKŁADZINA SPORTOWA NA WARSTWIE ZAPRAWY WYRÓWNAWCZEJ
PŁYTA SKLEJKOWA OSB-3 gr.12mm
PARKIET gr.22mm MOCOWANY GWOŹDZIAMI DO DESEK
IZOLACJA PRZECIWWILGOCIOWA
PODŁOŻE gr. 25mm
PODŁOŻE Z DESEK gr. 20 mm
RUSZT GÓRNY Z DESEK 7x4 cm W ROZSTAWIE OSIOWYM co 60-67cm
PODKŁADKA AMORTYZUJĄCA Z PŁYTY PAŹDZIERZOWEJ gr. 15mm
RUSZT DOLNY Z DESEK 8x4 cm W ROZSTAWIE OSIOWYM co 60-63cm
PODKŁADKI SPRĘŻYSTE MOCOWANE DO LISTEW RUSZTU DOLNEGO
KŁOCKI DEBOWE h=6cm
IZOLACJA PRZECIWWILGOCIOWA Z PAPY /pod klockami/
POSADZKA CEMENTOWA /PODBUDOWA/

NAZWA OBIEKTU: Lokalizacja	REMONT SALI GIMNASTYCZNEJ W PSP NR 3 ZDZIESZOWICE ul.NOWA 3 dz.nr 411/13 k.m.2 obręb ZDZIESZOWICE		
Inwestor:	PUBLICZNA SZKOŁA PODSTAWOWA NR 3 im. Władysława Sikorskiego ul.Nowa 3 ; 47-330 ZDZIESZOWICE		
Branża: KONSTRUKCJA	Skala: 1:100	Format: A3	USŁUGI PROJEKTOWO-KOSZTORYSOWE "KOSZT-BUD" Pawłowiczki ul.Smykały 18 tel. +48 600 484 481
Data: 05.06.2026			
Projektował:	mgr inż. arch. Janusz Kowalczyk upr.bud.6/97/OP; 03/OPOKK/2021		
Sprawdził:	mgr inż. Jarosław Kowalczyk upr.bud. OPL/1577/PWBKb/18		
REMONT SALI GIMNASTYCZNEJ W PSP NR 3 W ZDZIESZOWICACH			Nr rysunku PW_K-02
RZUT POZIOMY			