


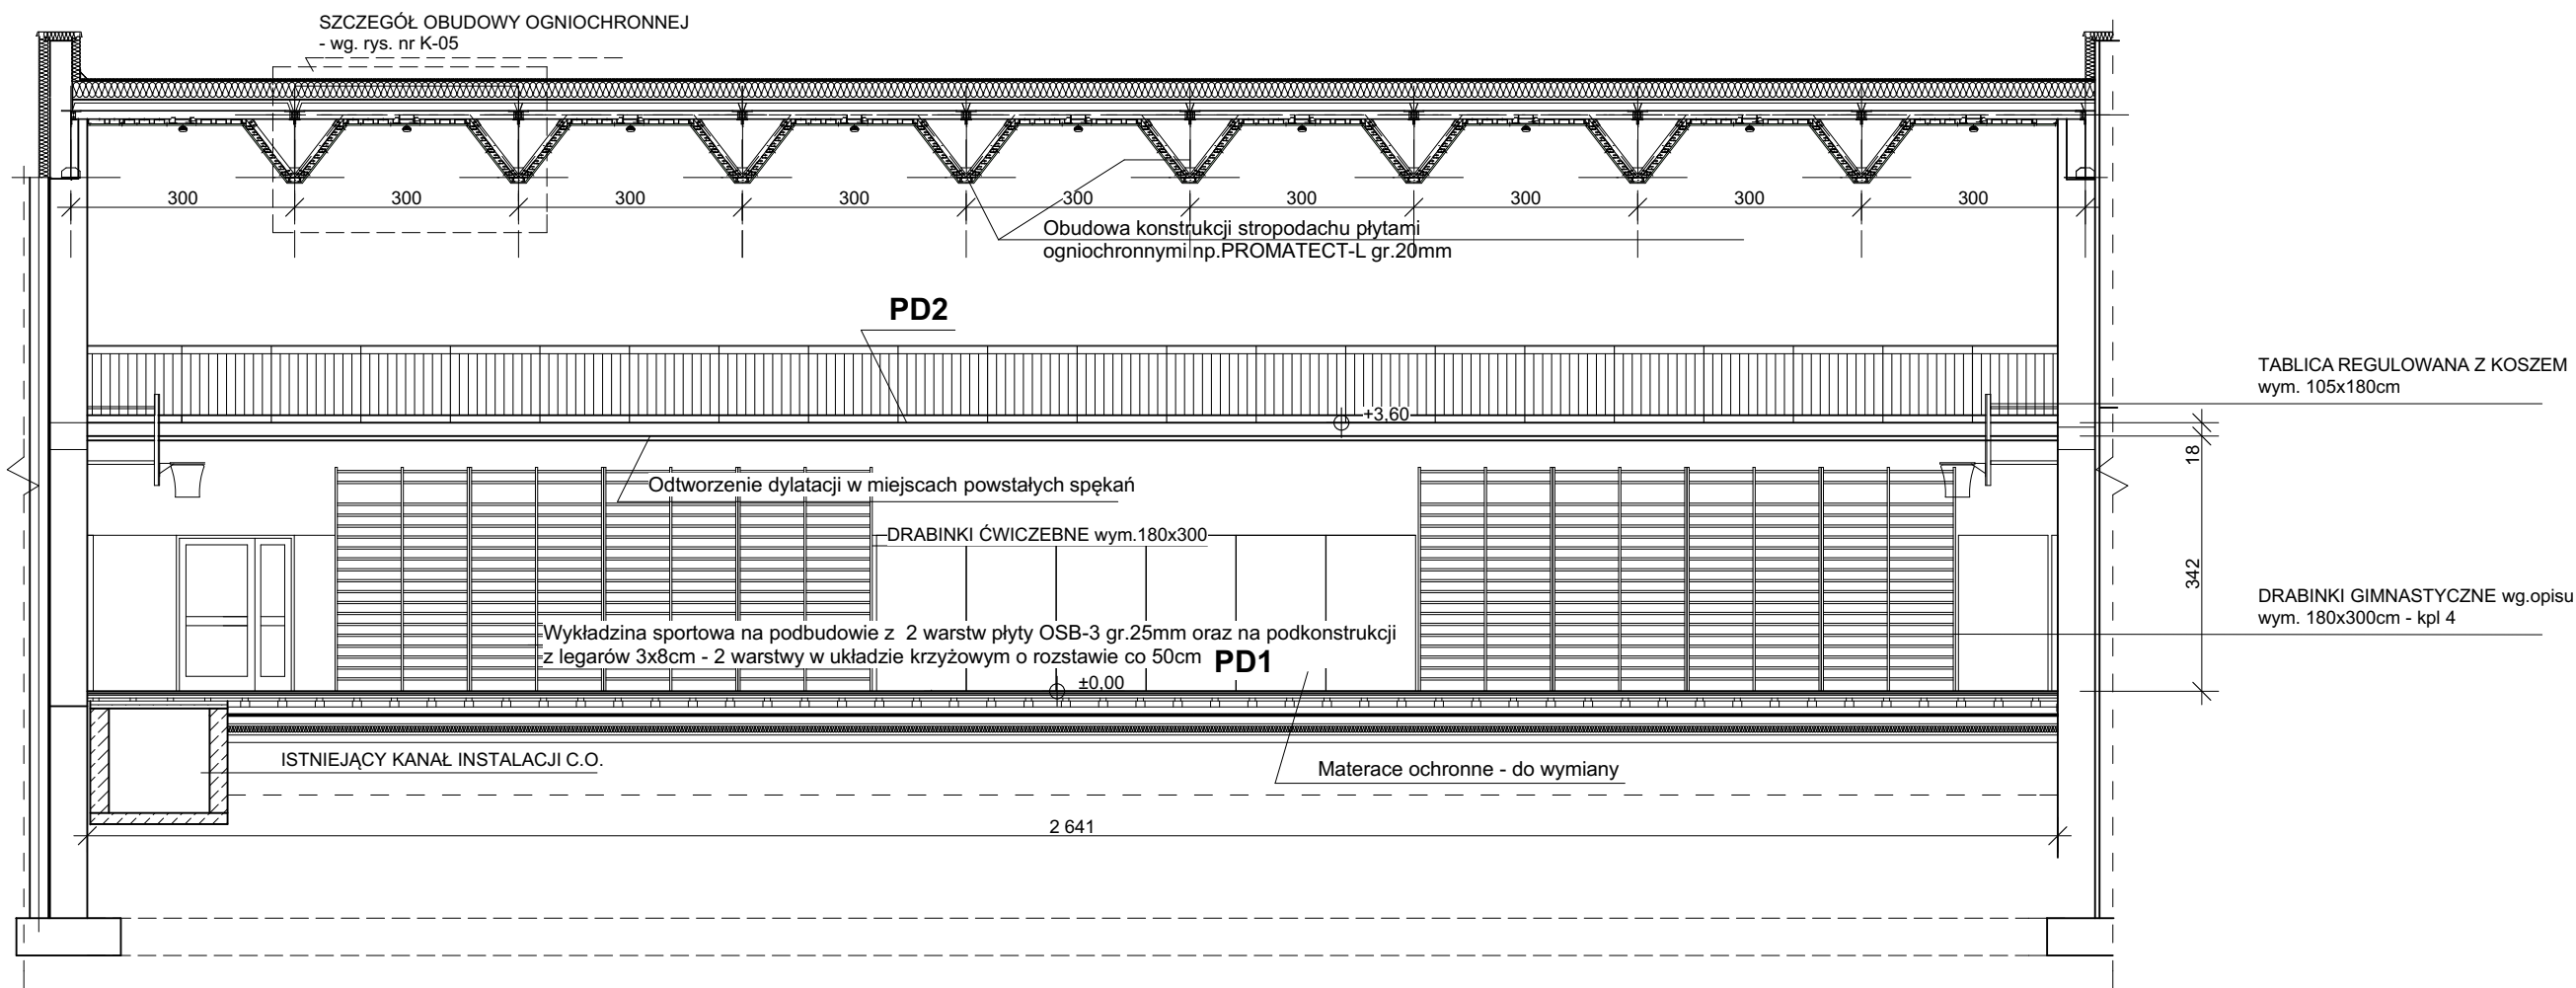

PD1 WYKŁADZINA SPORTOWA PRZYSTOSOWANA DO SAL GIMNASTYCZNYCH
typu np. TARKET gr. 6,2mm
WARSTWA WYRÓWNAWCZA SAMOPOZIOMUJĄCA NA PODŁOŻU DREWNIANYM
POD WYKŁADZINĘ Z TWORZYW SZTUCZNYCH np. Z MASY PWC
NA POLIOCTANIE WINYLU gr. 2-3mm
PODŁOŻE Z PŁYT OSB-3 gr. 25mm - 2 warstwy MOCOWANE DO RUSZTU DREWNIANEGO
RUSZT GÓRNY Z DESEK 3,2x8,0 cm W ROZSTAWIE OSIOWYM co 50cm
RUSZT DOLNY Z DESEK 3,2x8,0 cm W ROZSTAWIE OSIOWYM co 50cm
PODKŁADKI AMORTYZUJĄCE 18x80x80mm, MOCOWANE DO LISTEW RUSZTU DOLNEGO
KLOCKI DĘBOWE DYSTANSOWE 12x12cm gr. 8cm
FOLIA POLIURETANOWA IZOLUJĄCA PODPODŁOGOWA /POD KLOCKI DYSTANSOWE/
ISTNIEJĄCA POSADZKA CEMENTOWA

PD2 WYKŁADZINA PE gr. 2,0mm NA KLEJU
WARSTWA WYRÓWNAWCZA SAMOPOZIOMUJĄCA LUB SZPACHLOWA gr. 2-3mm POD WYKŁADZINĘ
ISTNIEJĄCA WARSTWA WYKOŃCZENIOWA PŁYTY ANDRESOLI

NAZWA OBIEKTU: Lokalizacja		REMONT SALI GIMNASTYCZNEJ W PSP NR 3 ZDZIESZOWICE ul.NOWA 3 dz.nr 411/13 k.m.2 obręb ZDZIESZOWICE	
Inwestor:		PUBLICZNA SZKOŁA PODSTAWOWA NR 3 im. Władysława Sikorskiego ul.Nowa 3 ; 47-330 ZDZIESZOWICE	
Branża: KONSTRUKCJA ARCHITEKTURA	Skala:	Format:	USŁUGI PROJEKTOWO-KOSZTORYSOWE  "KOSZT-BUD" Pawłowiczki ul.Smykały 18 tel. +48 600 484 481
	1:100	A3	
Data: 05.06.2026			
Projektował:		mgr inż. arch. Janusz Kowalczyk upr.bud.6/97/OP; 03/OPOKK/2021	
Sprawdził:		mgr inż. Jarosław Kowalczyk upr.bud. OPL/1577/PWBKb/18	
REMONT SALI GIMNASTYCZNEJ W PSP NR 3 W ZDZIESZOWICACH			Nr rysunku PW_K-04
PRZEKRÓJ B-B			