
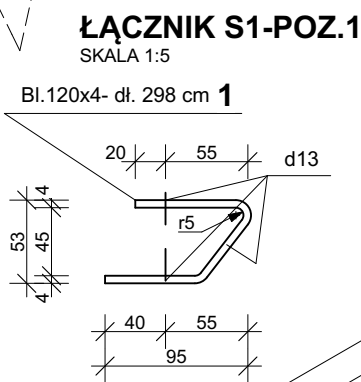
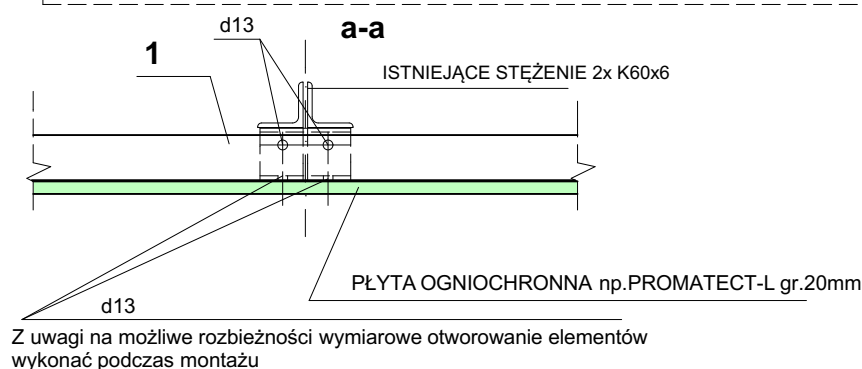


- ELEMENTY DREWNIANEGO WYSTROJU SUFITU OBJEKTU DEMONTAŻEM

ZESTAWIENIE ELEMENTÓW OBUDOWY PPOŻ.


Nr.poz.	Oznaczenie elem.	Ilość [szt]	Długość [mm]	Ciężar		
				1mb[kg]	1szt[kg]	Ogółem[kg]
1	 120x4	294	2980	3,77	11,24	3304,56
2	 50x40x3	80	2980	3,25	9,68	774,80
3	plaskownik z odzysku					
4	K50x3	110	2980	2,21	6,59	724,9
5	 80x50x3	90	2980	3,96	11,80	1062,00
6	ŚRUBA M12/45 KL.8.8 + PODKŁADKA + NAKRĘTKA	540				37,50
7	ŚRUBA M12/40 KL.8.8 + PODKŁADKA + NAKRĘTKA	540				37,50
8	ŚRUBA M12/30 KL.8.8 + PODKŁADKA + NAKRĘTKA	1296				90,61
9	PLYTY OGNIOSCHRONNE np.PROMATECT-L gr.20mm	514,1 m2 x 9,5 kg				4884,0
10	ŁĄCZNIKI WSDST śr.6,3mm					
OGÓŁEM						10 915,9

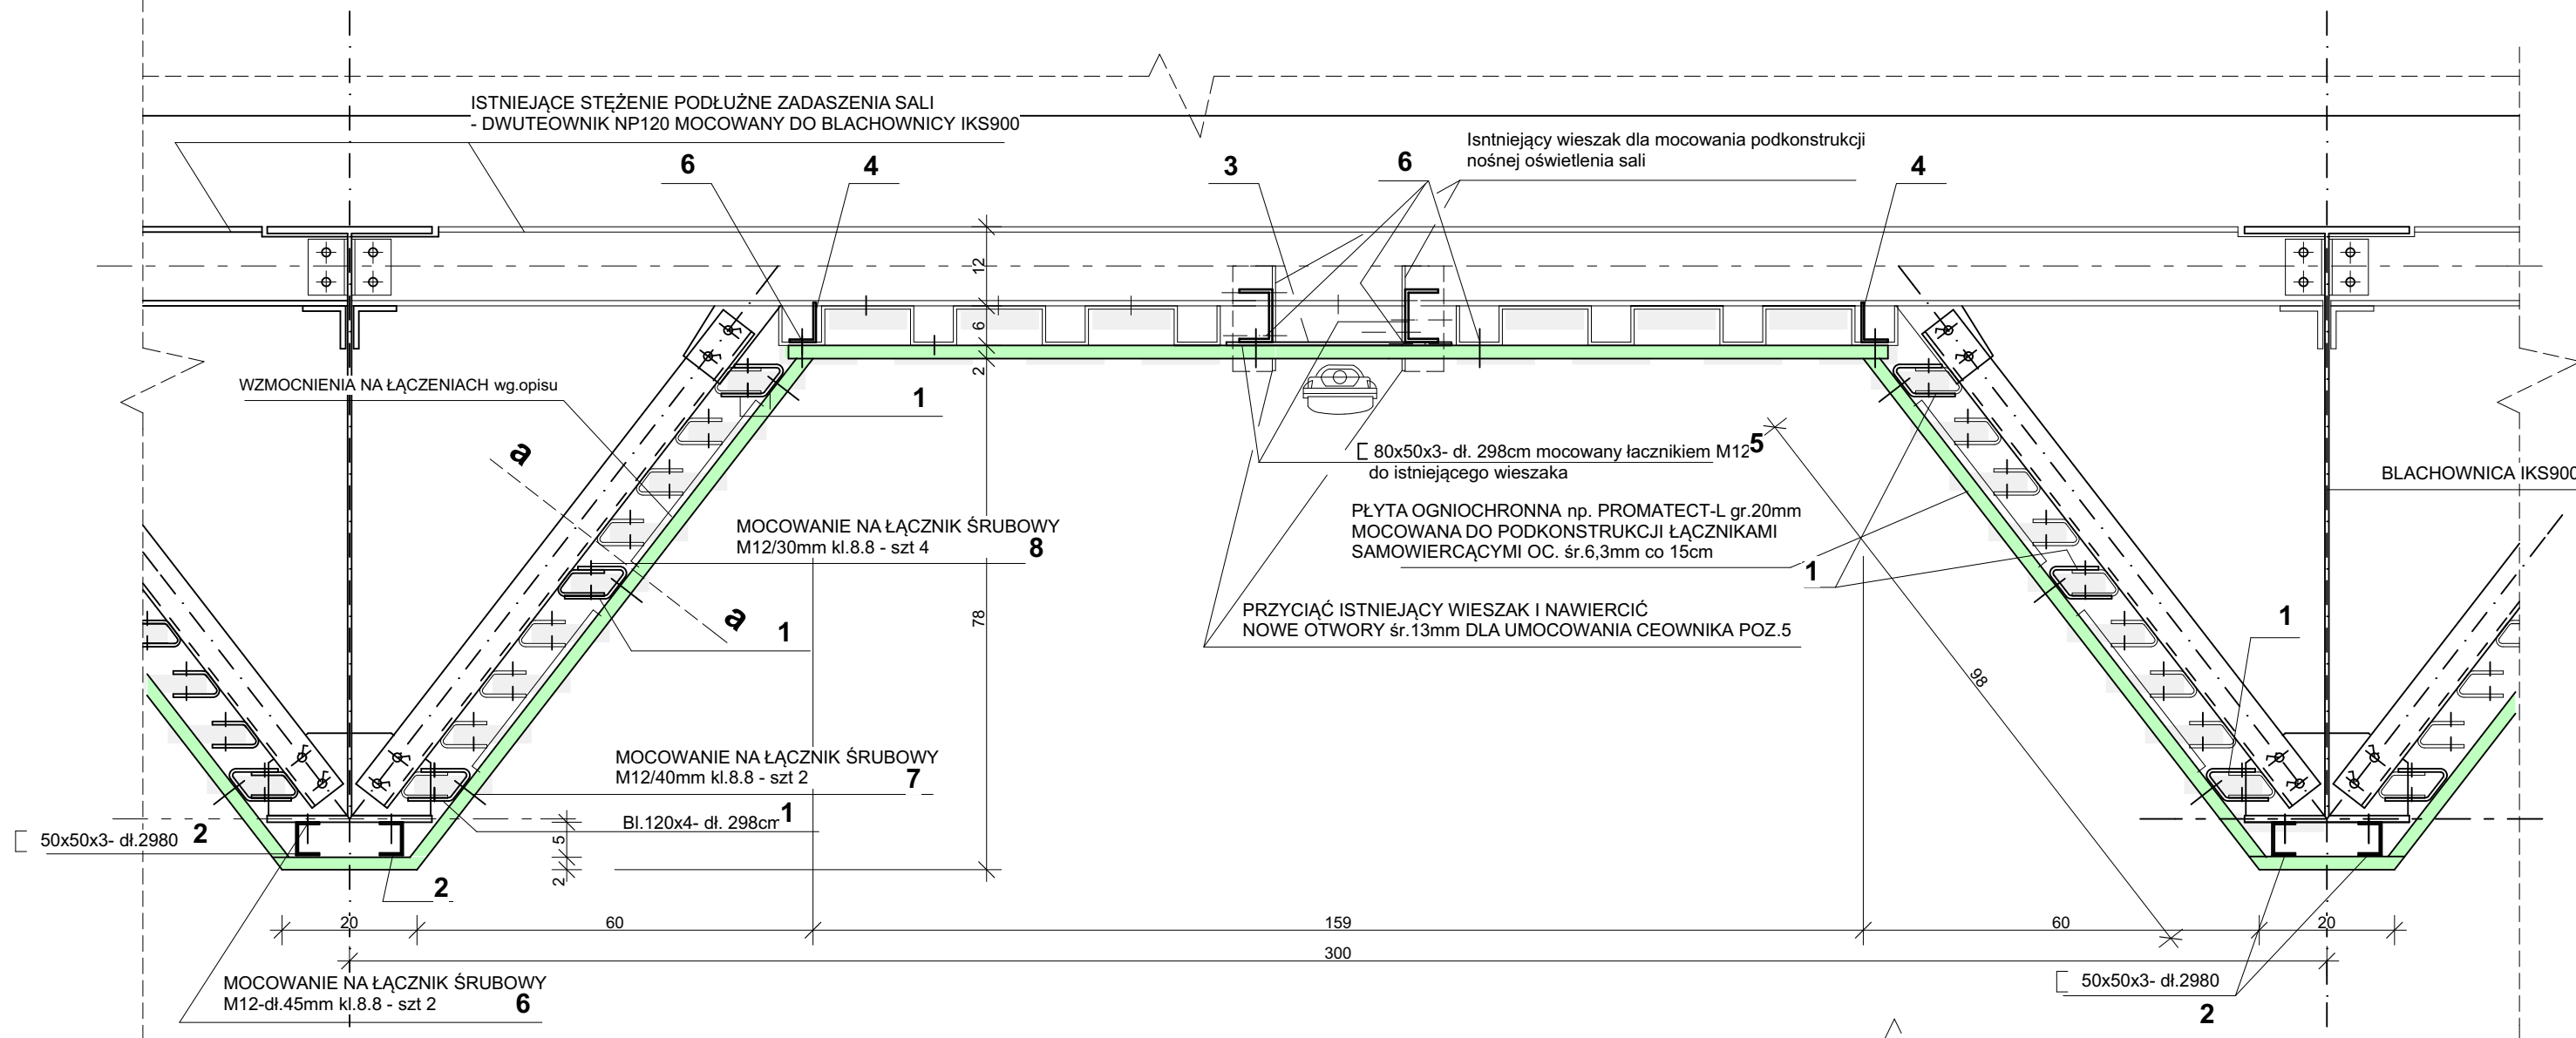

Z uwagi na możliwe rozbieżności wymiarowe otworowanie elementów
wykonać podczas montażu

UWAGI:

1. ELEMENTY PODKONSTRUKCJI STALOWEJ Z PROFILI ZIMNOGIĘTYCH MOCOWAĆ DO STALOWEJ KONSTRUKCJI STROPODACHU ŁĄCZNIKAMI M12 KLASY 8.8 W MIEJSCACH ISTNIEJĄCYCH OTWORÓW PO DEMONTAŻU OKŁADZINY Z DESEK.
2. OKŁADZINĘ Z PŁYT OGNIOCZERNNYCH MOCOWAĆ DO PODKONSTRUKCJI STALOWEJ ŁĄCZNIKAMI SAMOWIERZĄCYMI WSDST sz 6,3mm W ROZSTAWIE CO 15cm wg. OPISU TECHNICZNEGO ORAZ WYTYPYCHNYCH PRODUCENTA
3. NA POŁĄCZENIACH PŁYT OKŁADZINOWYCH STOSOWAĆ WZMOCNIENIA Z WARSTWY PŁYTY OKŁADZINOWEJ W PASIE SZEROKOŚCI 0,2m
4. ELEMENT DLA MOCOWANIA LAMP - POZ.3 - WYKORZYSTAJ ISTNIEJĄCY ELEMENT PO DEMONTAŻU DREWNIANYCH BALI

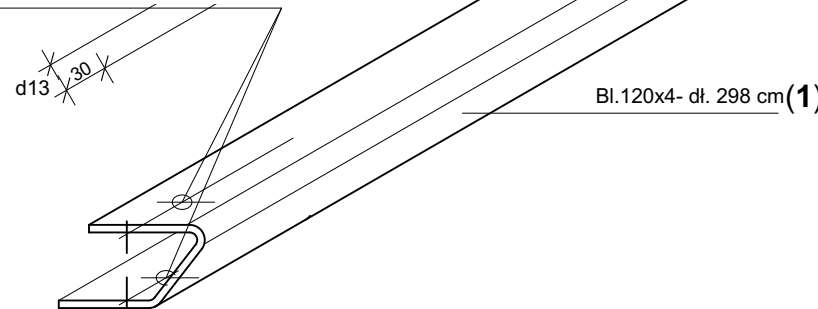

NAZWA OBIEKTU: Lokalizacja		REMONT SALI GIMNASTYCZNEJ W PSP NR 3 ZDZIESZOWICE ul.NOWA 3 dz.nr 411/13 k.m.2 obręb ZDZIESZOWICE	
Inwestor:		PUBLICZNA SZKOŁA PODSTAWOWA NR 3 im. Władysława Sikorskiego ul.Nowa 3 ; 47-330 ZDZIESZOWICE	
branża: KONSTRUKCJA ARCHITEKTURA		Skala: 1:10	Format: A3
Data: 05.06.2026			
		"KOSZT-BUD" Pawłowicki ul.Smykały 18 tel. +48 600 484 481	
Projektował:		mgr inż. arch. Janusz Kowalczyk upr.bud.6/97/OP; 03/OPOKK/2021	
Sprawdził:		mgr inż. Jarosław Kowalczyk upr.bud. OPL/1577/PWBkb/18	
REMONT SALI GIMNASTYCZNEJ W PSP NR 3 W ZDZIESZOWICACH			
SZCZEGÓŁ OBUDOWY OGNIOSCHRONNEJ KONSTRUKCJI ZADASZENIA SALI GIMN.		Nr rysunku PW_K-05	