


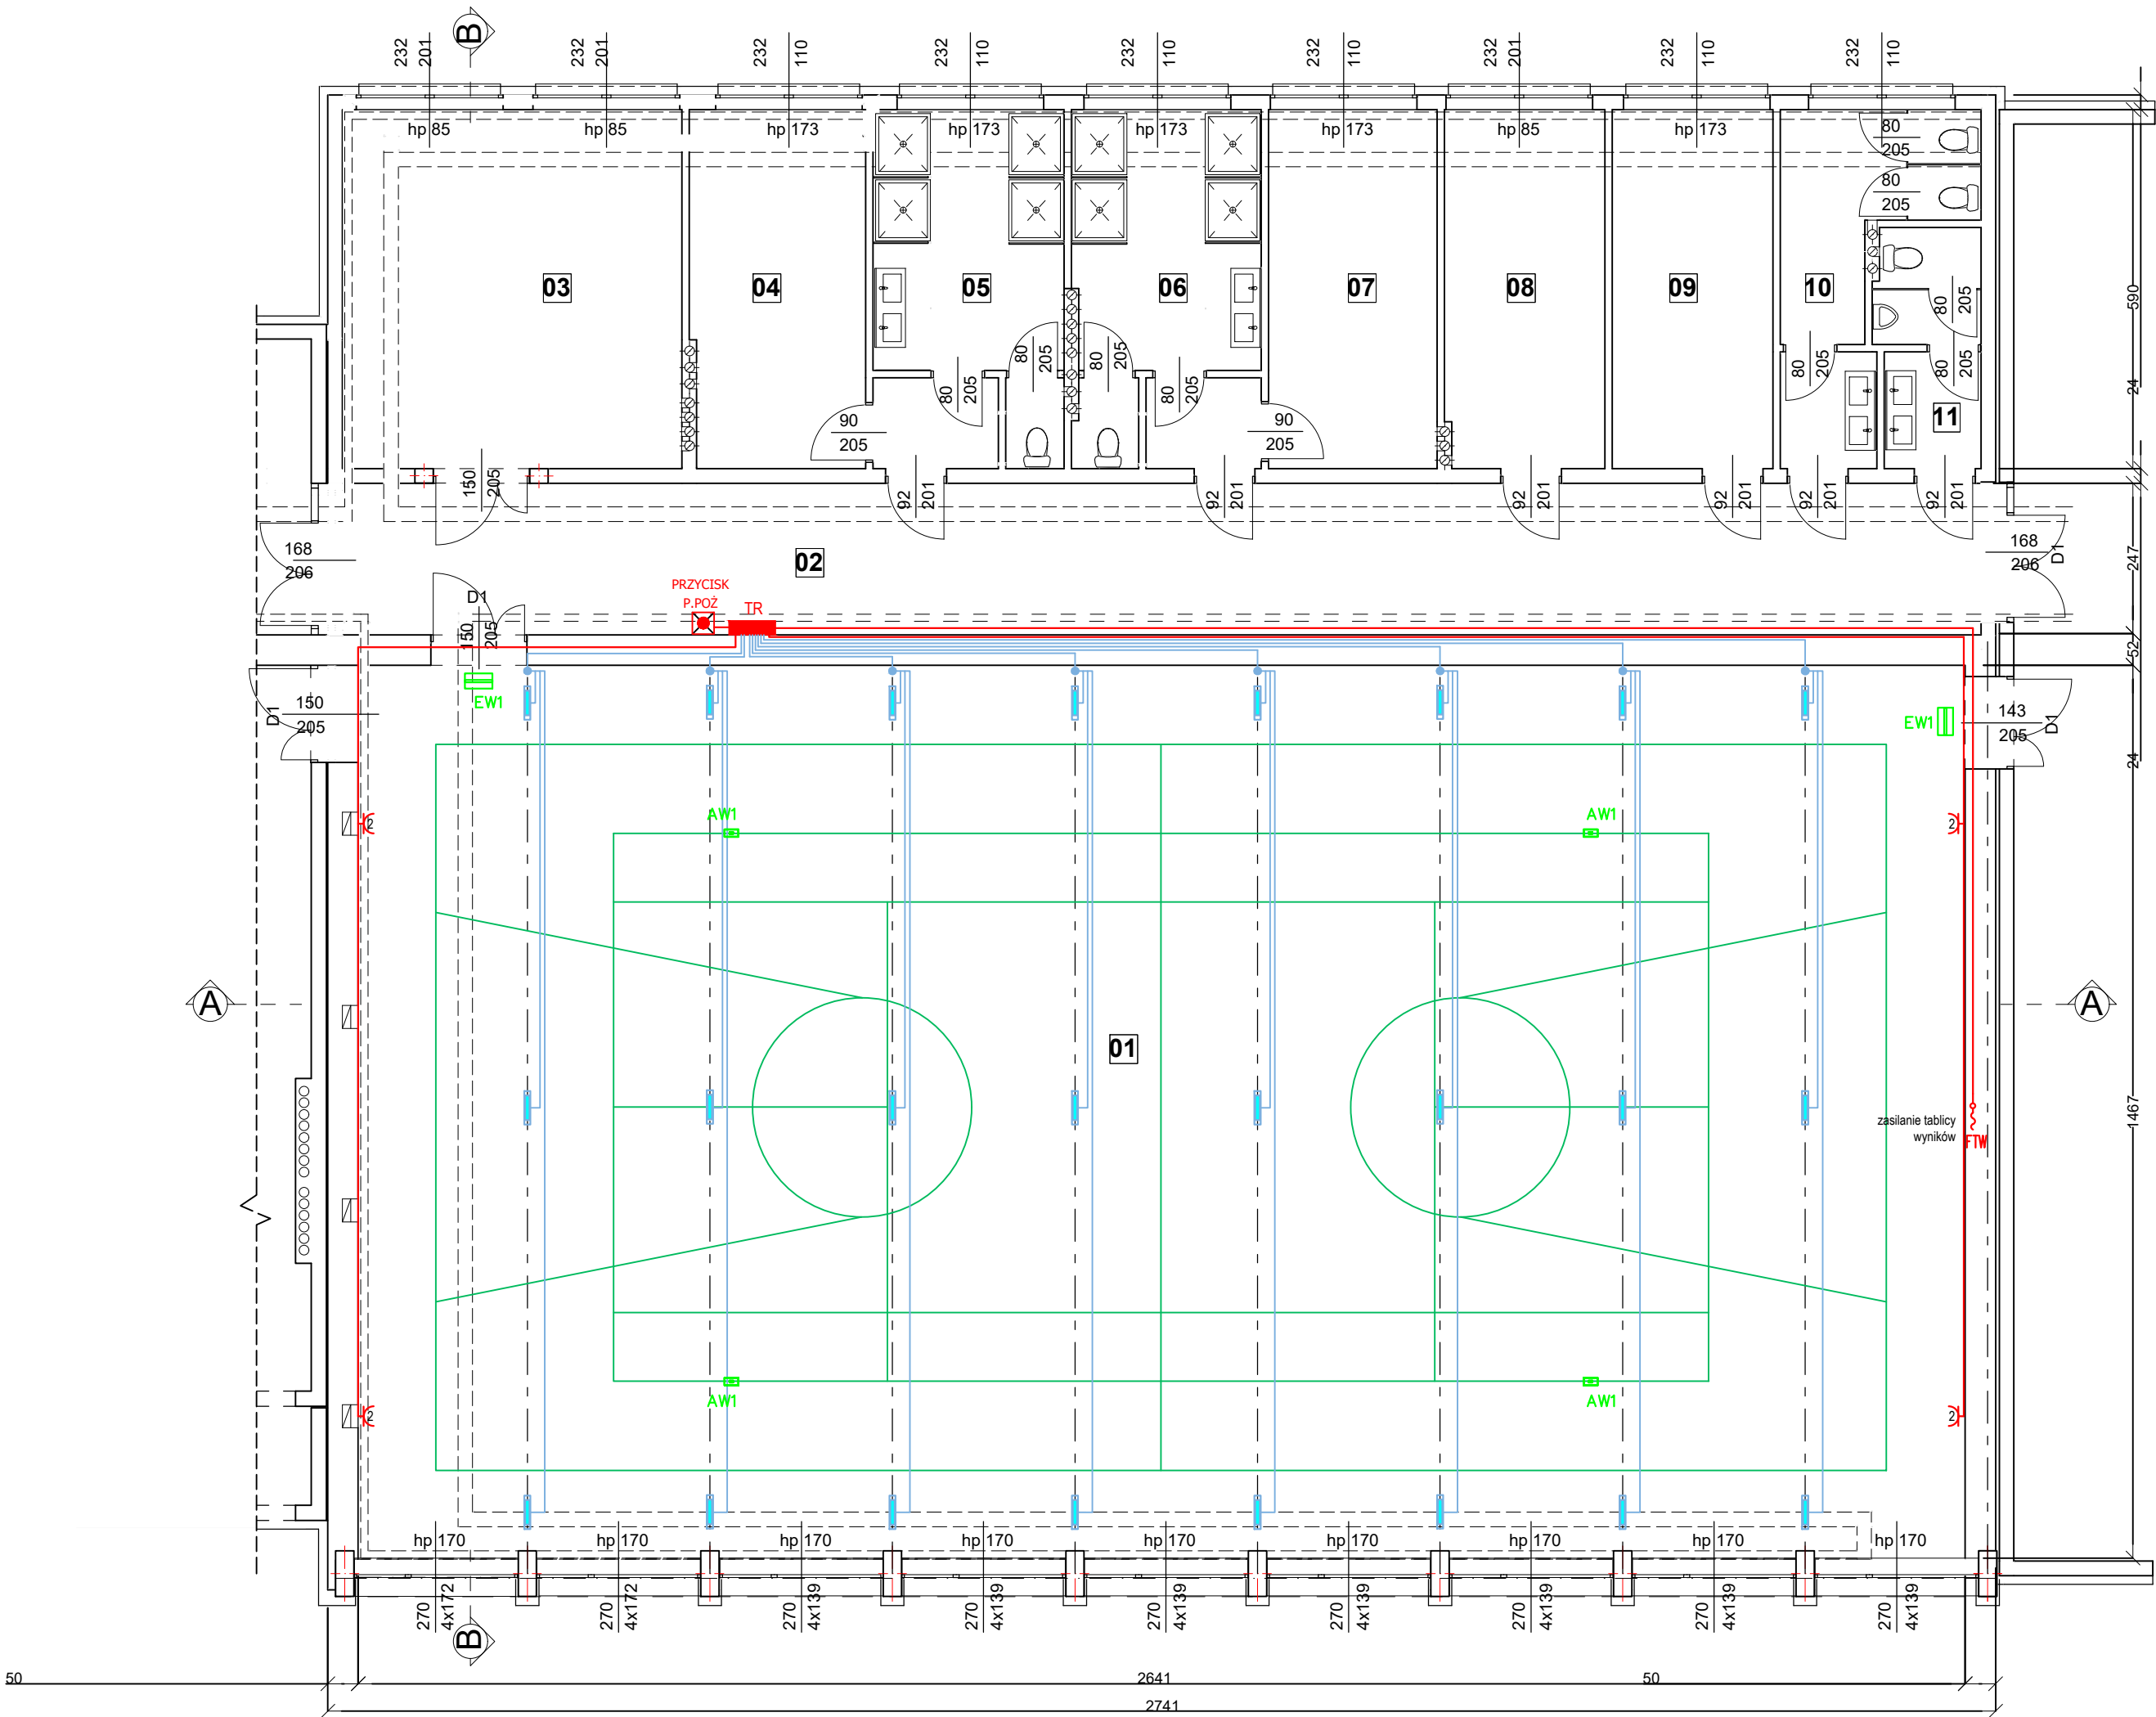

WYKAZ POMIESZCZEŃ UŻYTKOWYCH SALI GIMNASTYCZNEJ

	WYKAZ POMIESZCZEŃ	Pu [m2]
01	SALA GIMNASTYCZNA	389,80
02	KOMUNIKACJA	68,40
03	POMIESZCZENIE WIELOFUNKCYJNE	32,92
04	SZATNIA 1	16,86
05	UMYWALNIA 1	18,00
06	SZATNIA 2	17,96
07	UMYWALNIA 2	16,29
08	POKÓJ INSTRUKTORÓW	15,44
09	POKÓJ	15,49
10	WC DZIEWCZĄT	11,94
11	WC CHŁOPCÓW	6,47
	OGÓŁEM Pu:	609,57

LEGENDA:

TR

- tablica rozdzielcza

Jako obudowę rozdzielniczy zastosować prefabrykowaną szafkę podtynkową typu FW Media prod. HAGER o wymiarach dostosowanych do ilości zabudowanych modułów, stopniu ochrony IP 30, stopniu wytrzymałości mechanicznej IK09 oraz posiadających II klasę ochronności

- gniazdo wtykowe p/t 230V IP20 2P+PE

- wypust zasilający

- puszka rozgałęźna

OPRAWA typu HIGHBAY LED MASTER 2M 60W 4000 K, 10700 lm; I klasa ochronności; IP65;

AW1

Oprawa awaryjna (wg karty katalogowej)

EW1

Oprawa ew. typ 1 (nad drzwiami)

NAZWA OBIEKTU:	REMONT SALI GIMNASTYCZNEJ W PSP NR 3		
Lokalizacja	ZDZIESZOWICE ul.NOWA 3 dz.nr 411/1/13 k.m.2 obręb ZDZIESZOWICE		
Inwestor:	PUBLICZNA SZKOŁA PODSTAWOWA NR 3 im. Władysława Sikorskiego ul.Nowa 3 ; 47-330 ZDZIESZOWICE		
branża: ELEKTRYCZNA	Skala:		
Data:	1:100		
	10.05.2026		
Projektował:	mgr inż. Wojciech Hyliński upr.bud.OPL/1328/PBE/17		
Sprawdził:	mgr inż. Ryszard Froń upr.bud.OPL/0795/OOE/12		
REMONT SALI GIMNASTYCZNEJ W PSP NR 3 W ZDZIESZOWICACH			Nr rysunku
INST. ELEKTRYCZNA RZUT POZIOMY			PW E-01