


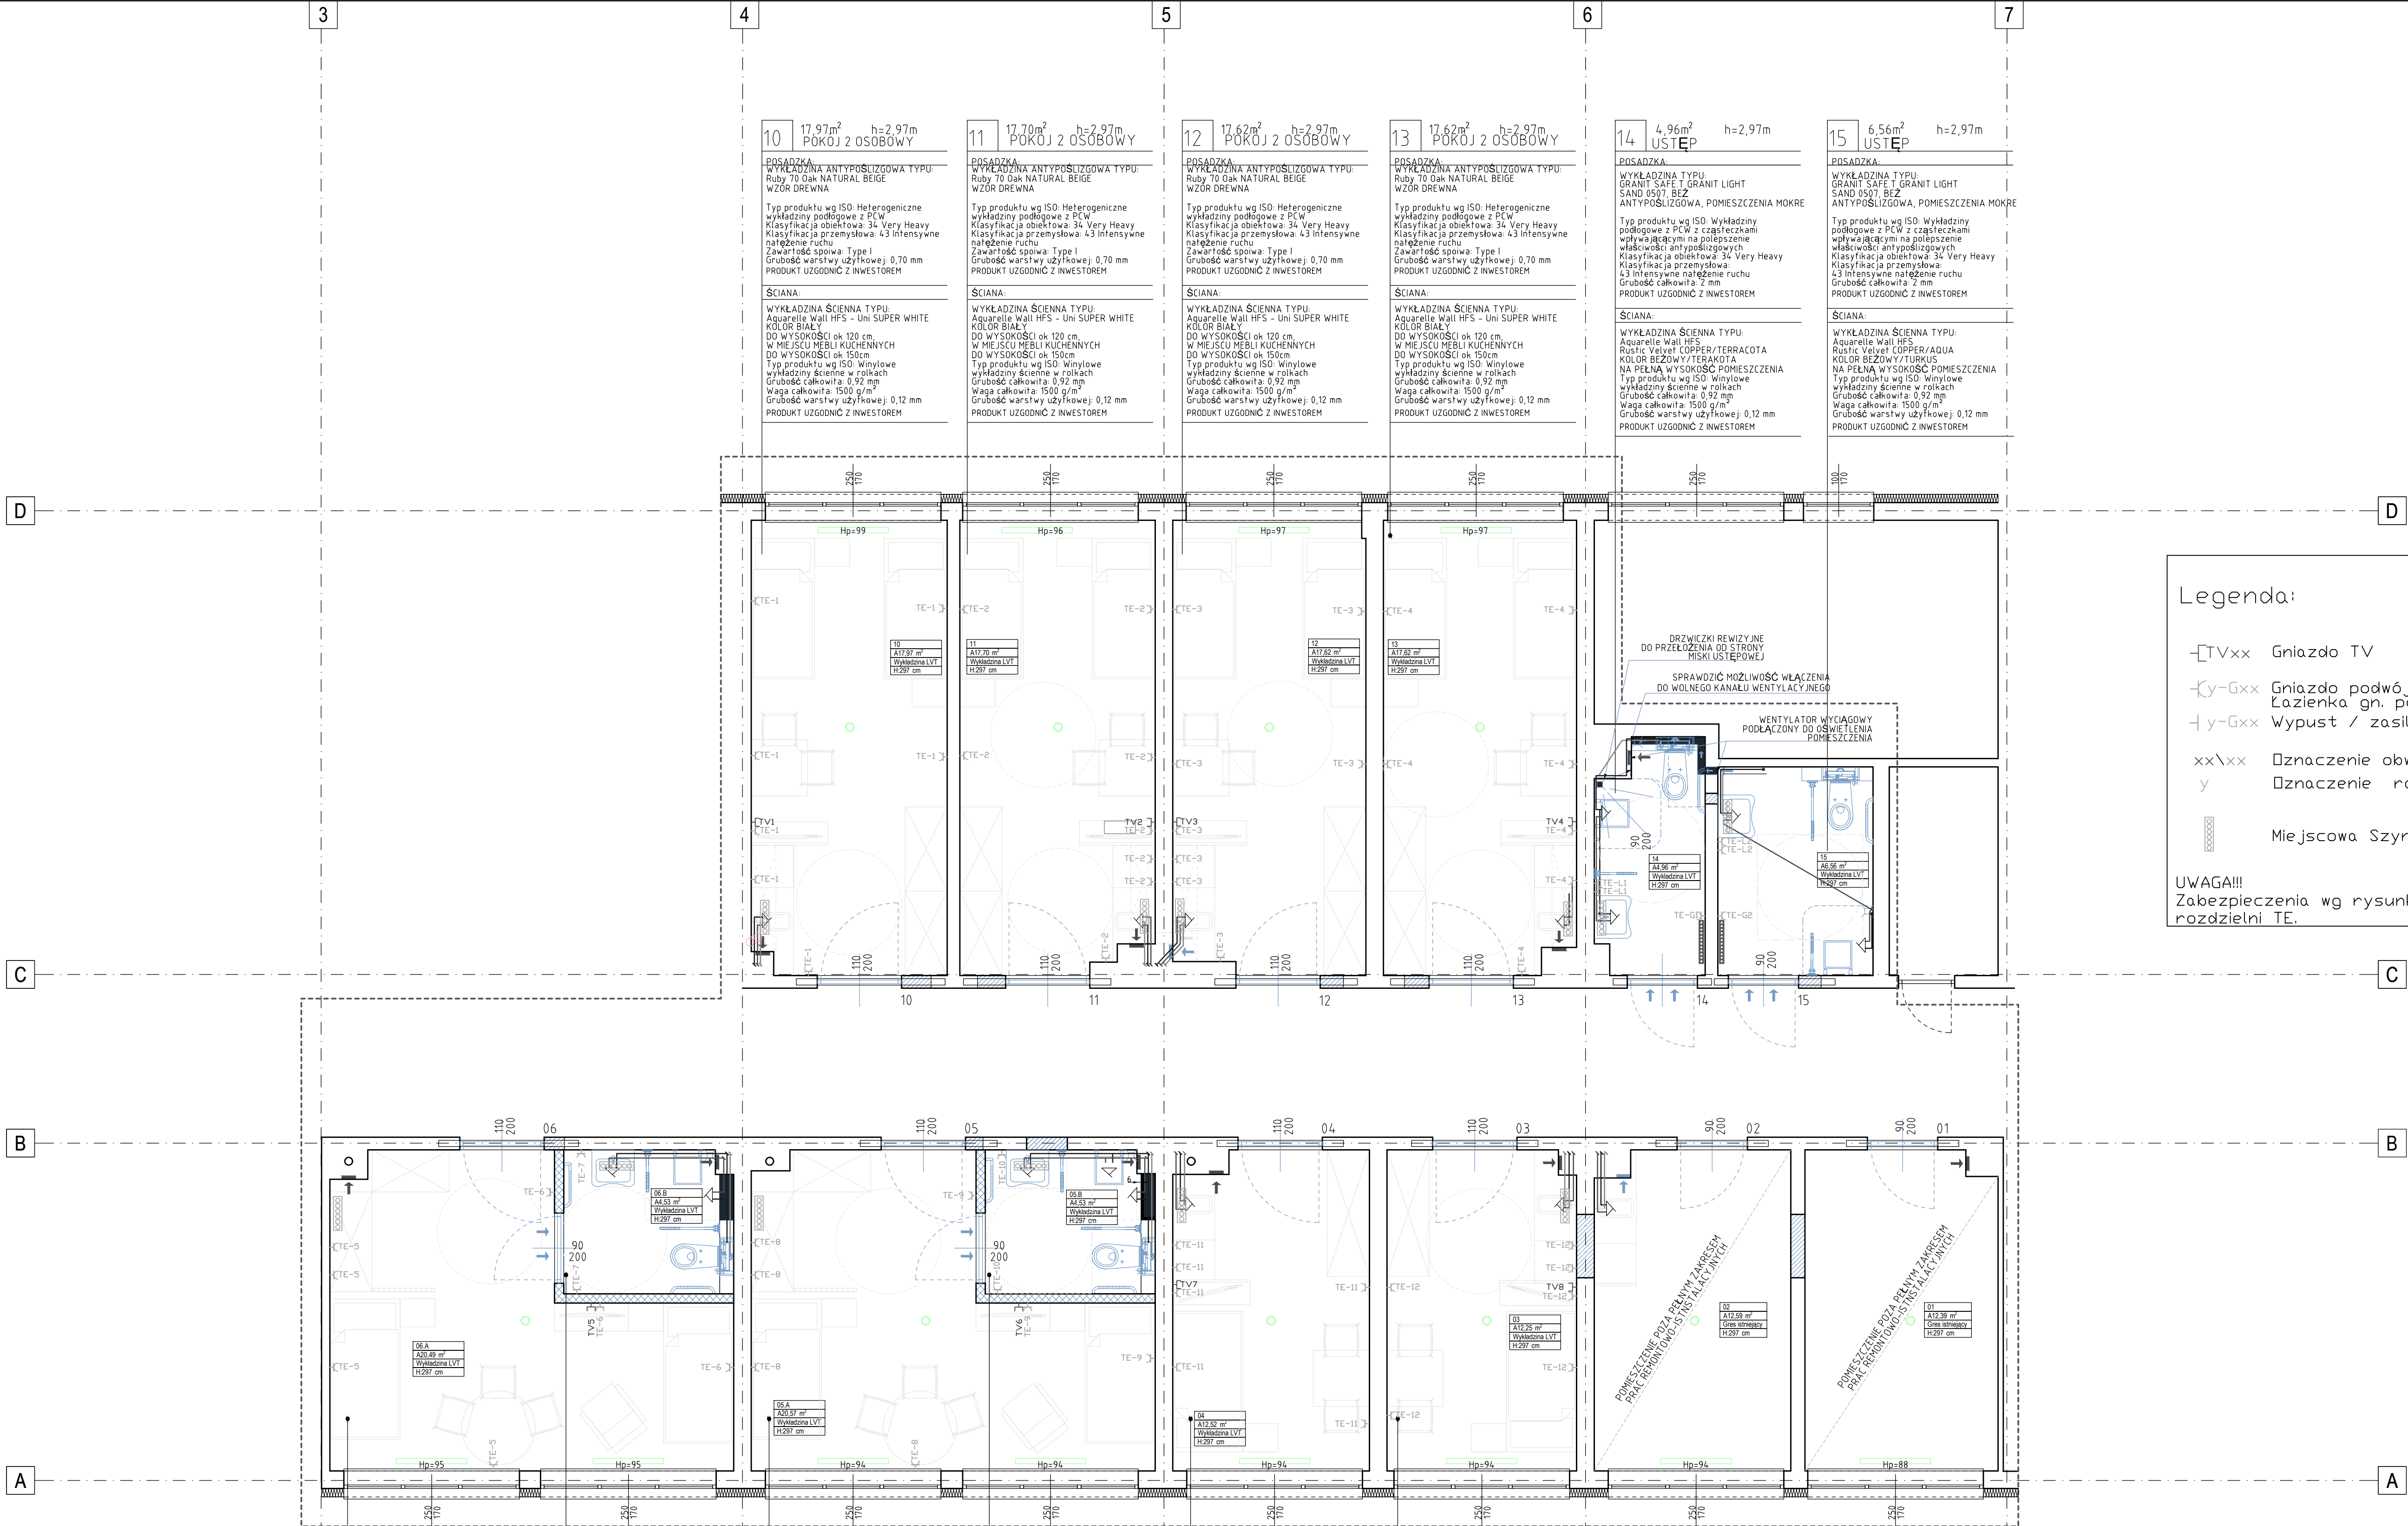

Legenda:

- TVxx Gniazdo TV
- y-Gxx Gniazdo podwójne 230V/16A Łazienka g.n. pojedyncze IP44 230V/16A
- y-Gxx Wypust / zasilanie urządzenia
- xx\xx Dznaczenie obwodu
- y Dznaczenie rozdzielni
- Miejscowa Szyna Uziemiająca

UWAGA!!!
Zabezpieczenia wg rysunku 04 z istniejącej rozdzielni TE.