


System przyzywowy NPS.

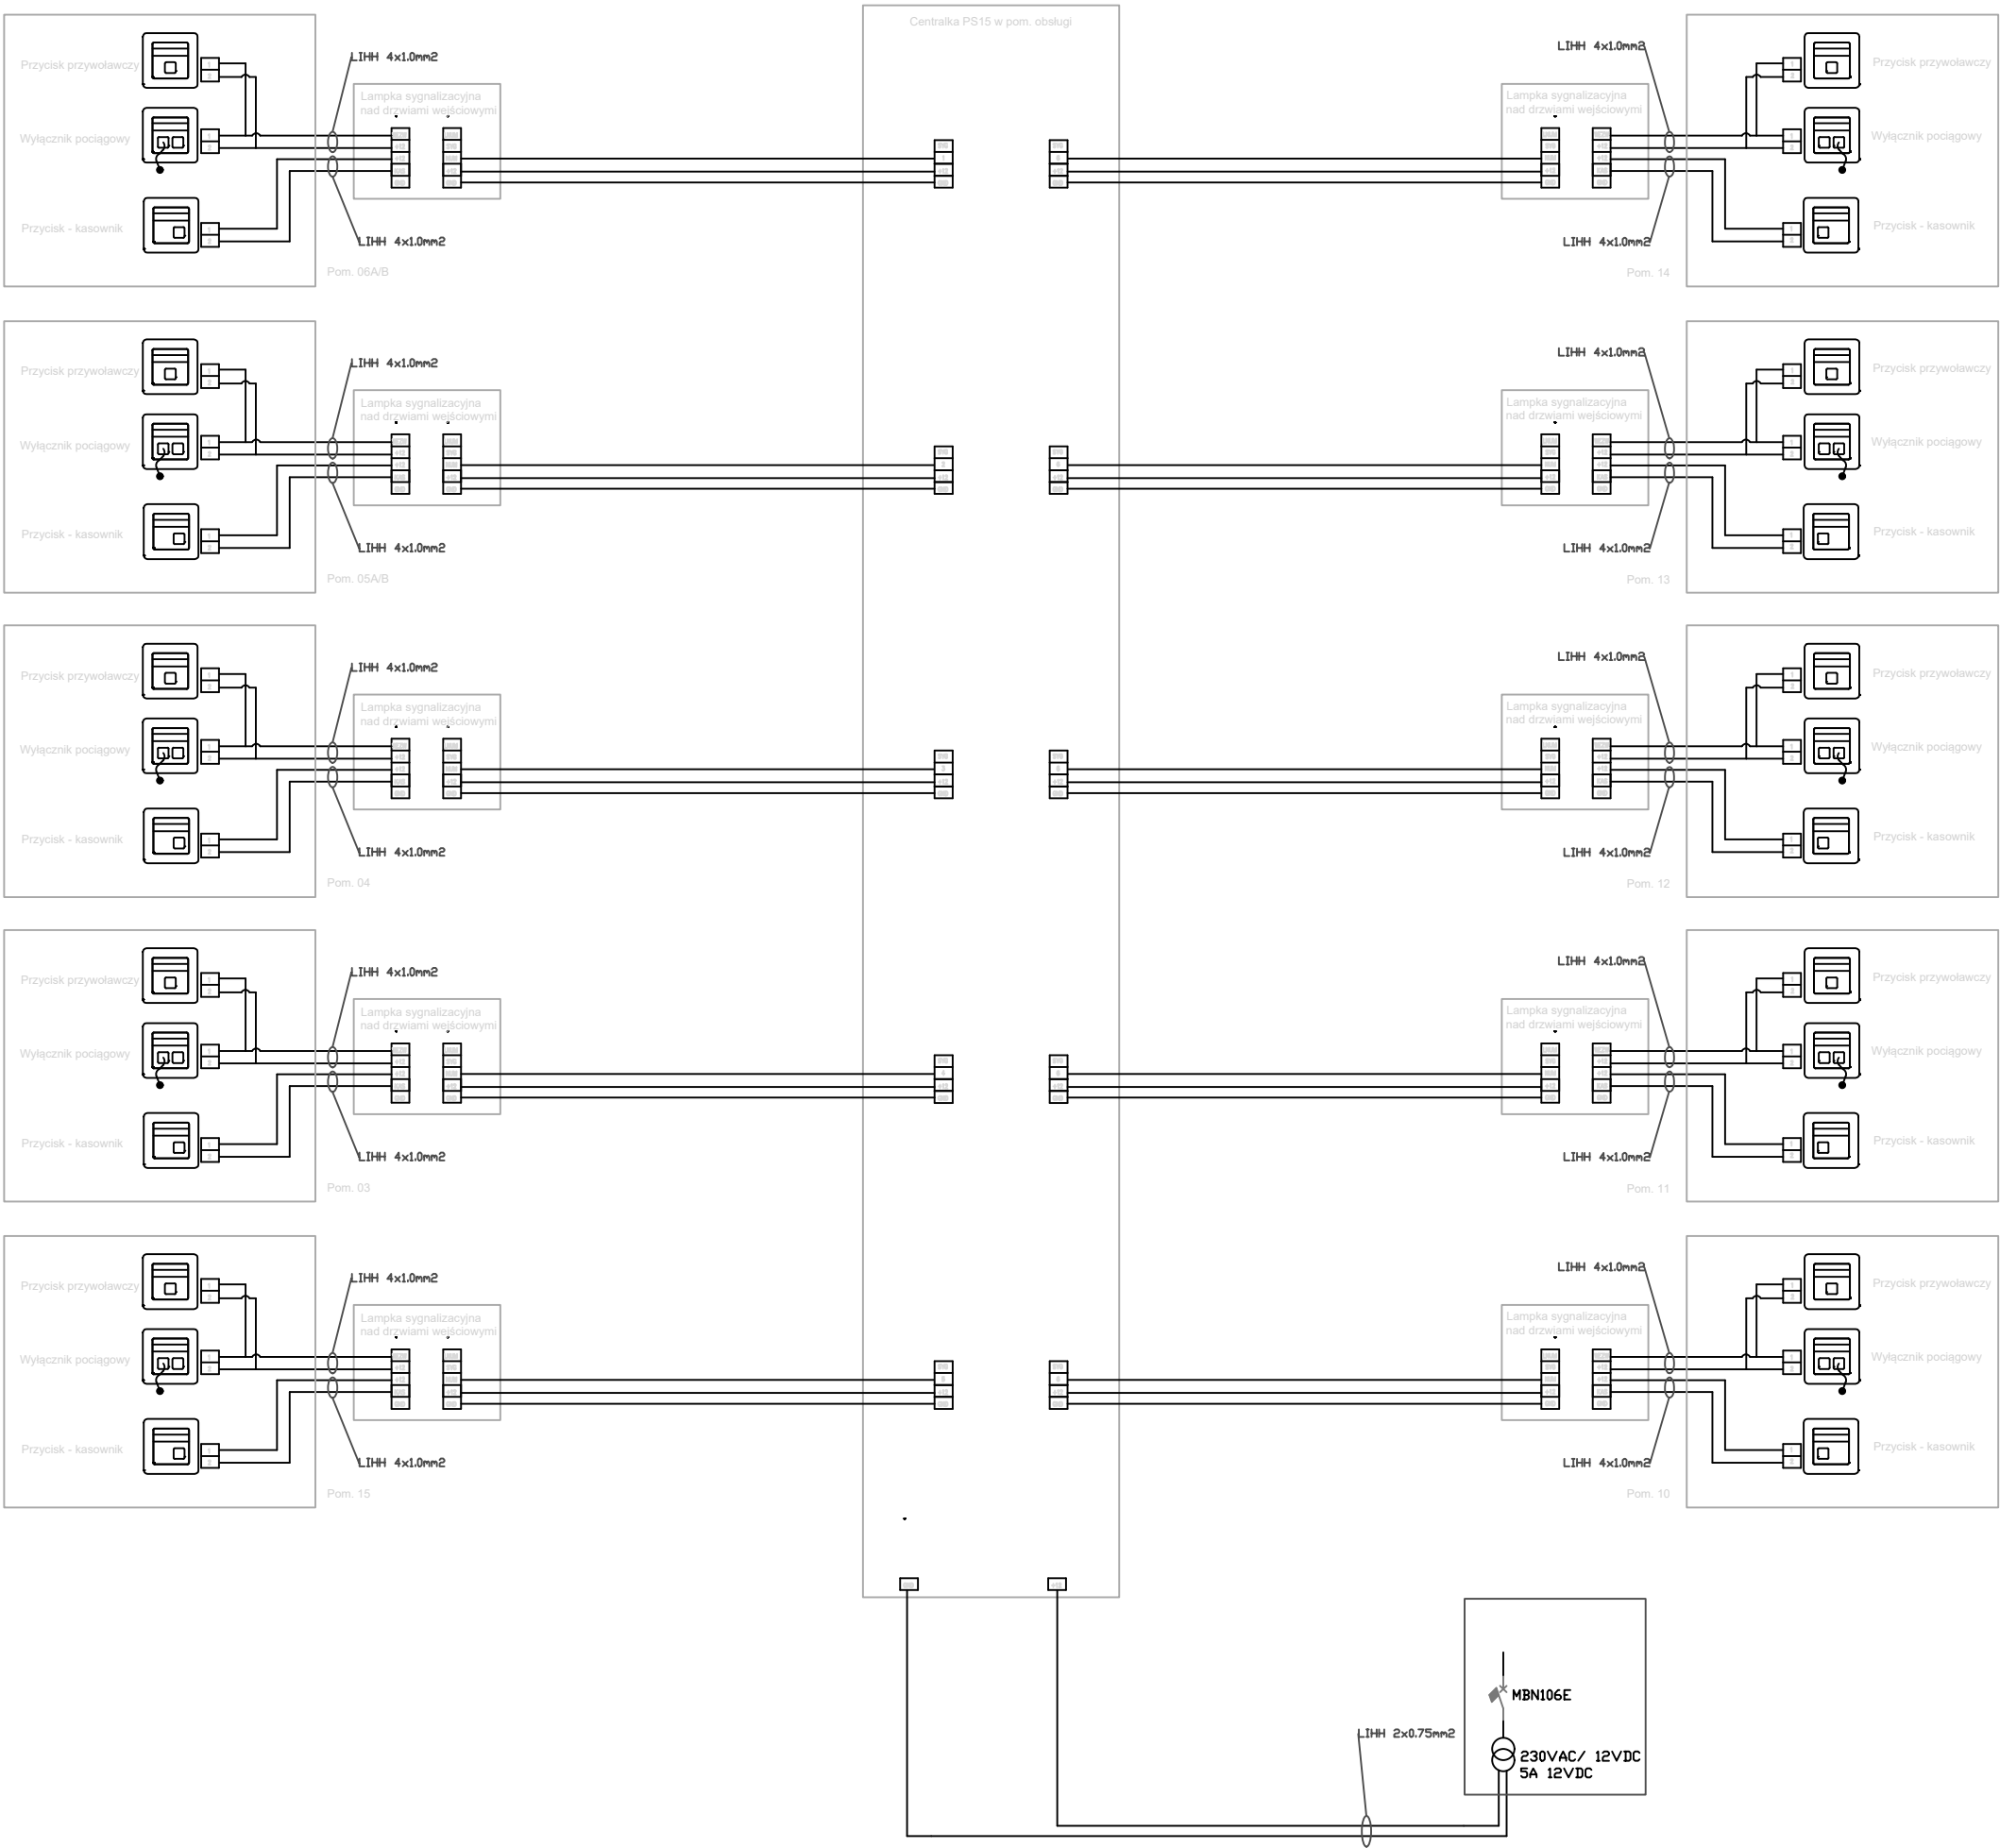



ul. Nadbrzeźna 17/86
66-400 Gorzów Wielkopolski
692 061 234 :T
koralewski@apajk.pl :M

Nazwa obiektu budowlanego/inwestycji:

Przebudowa i remont związany ze zmianą aranżacji części pomieszczeń kondygnacji parteru Domu Pomocy Społecznej Nr 1 im. Marie Juhacz

Adres inwestycji:

ulica:
miejscowość:
nr działki:

Podmiejska Boczna 10
66-400 Gorzów Wielkopolski
2086/1

Tytuł rysunku:

System przyzywowy NPS

Stadium projektu :

- ☐ projekt zagospodarowania terenu
- ☐ projekt architektoniczno-budowlany
- ☐ projekt techniczny
- ☐ projekt wykonawczy
- ☒ projekt koncepcyjny

Branża :

- ☐ architektura
- ☐ konstrukcja
- ☐ instalacje sanitarne
- ☒ instalacje elektryczne
- ☐ drogi

Projektant:

mgr inż. Grzegorz Bytniewski
upr. w specjalności instalacyjnej w zakresie sieci, instalacji i urządzeń elektrycznych i elektroenergetycznych
nr LUKG/0006/PWOE/05

Podpis:

Podpis:

Opracował:

mgr inż. Michał Putowski

Data: 29.10.2025

Skala :

Numer rysunku: