RZUT DACHU

SKALA 1:50

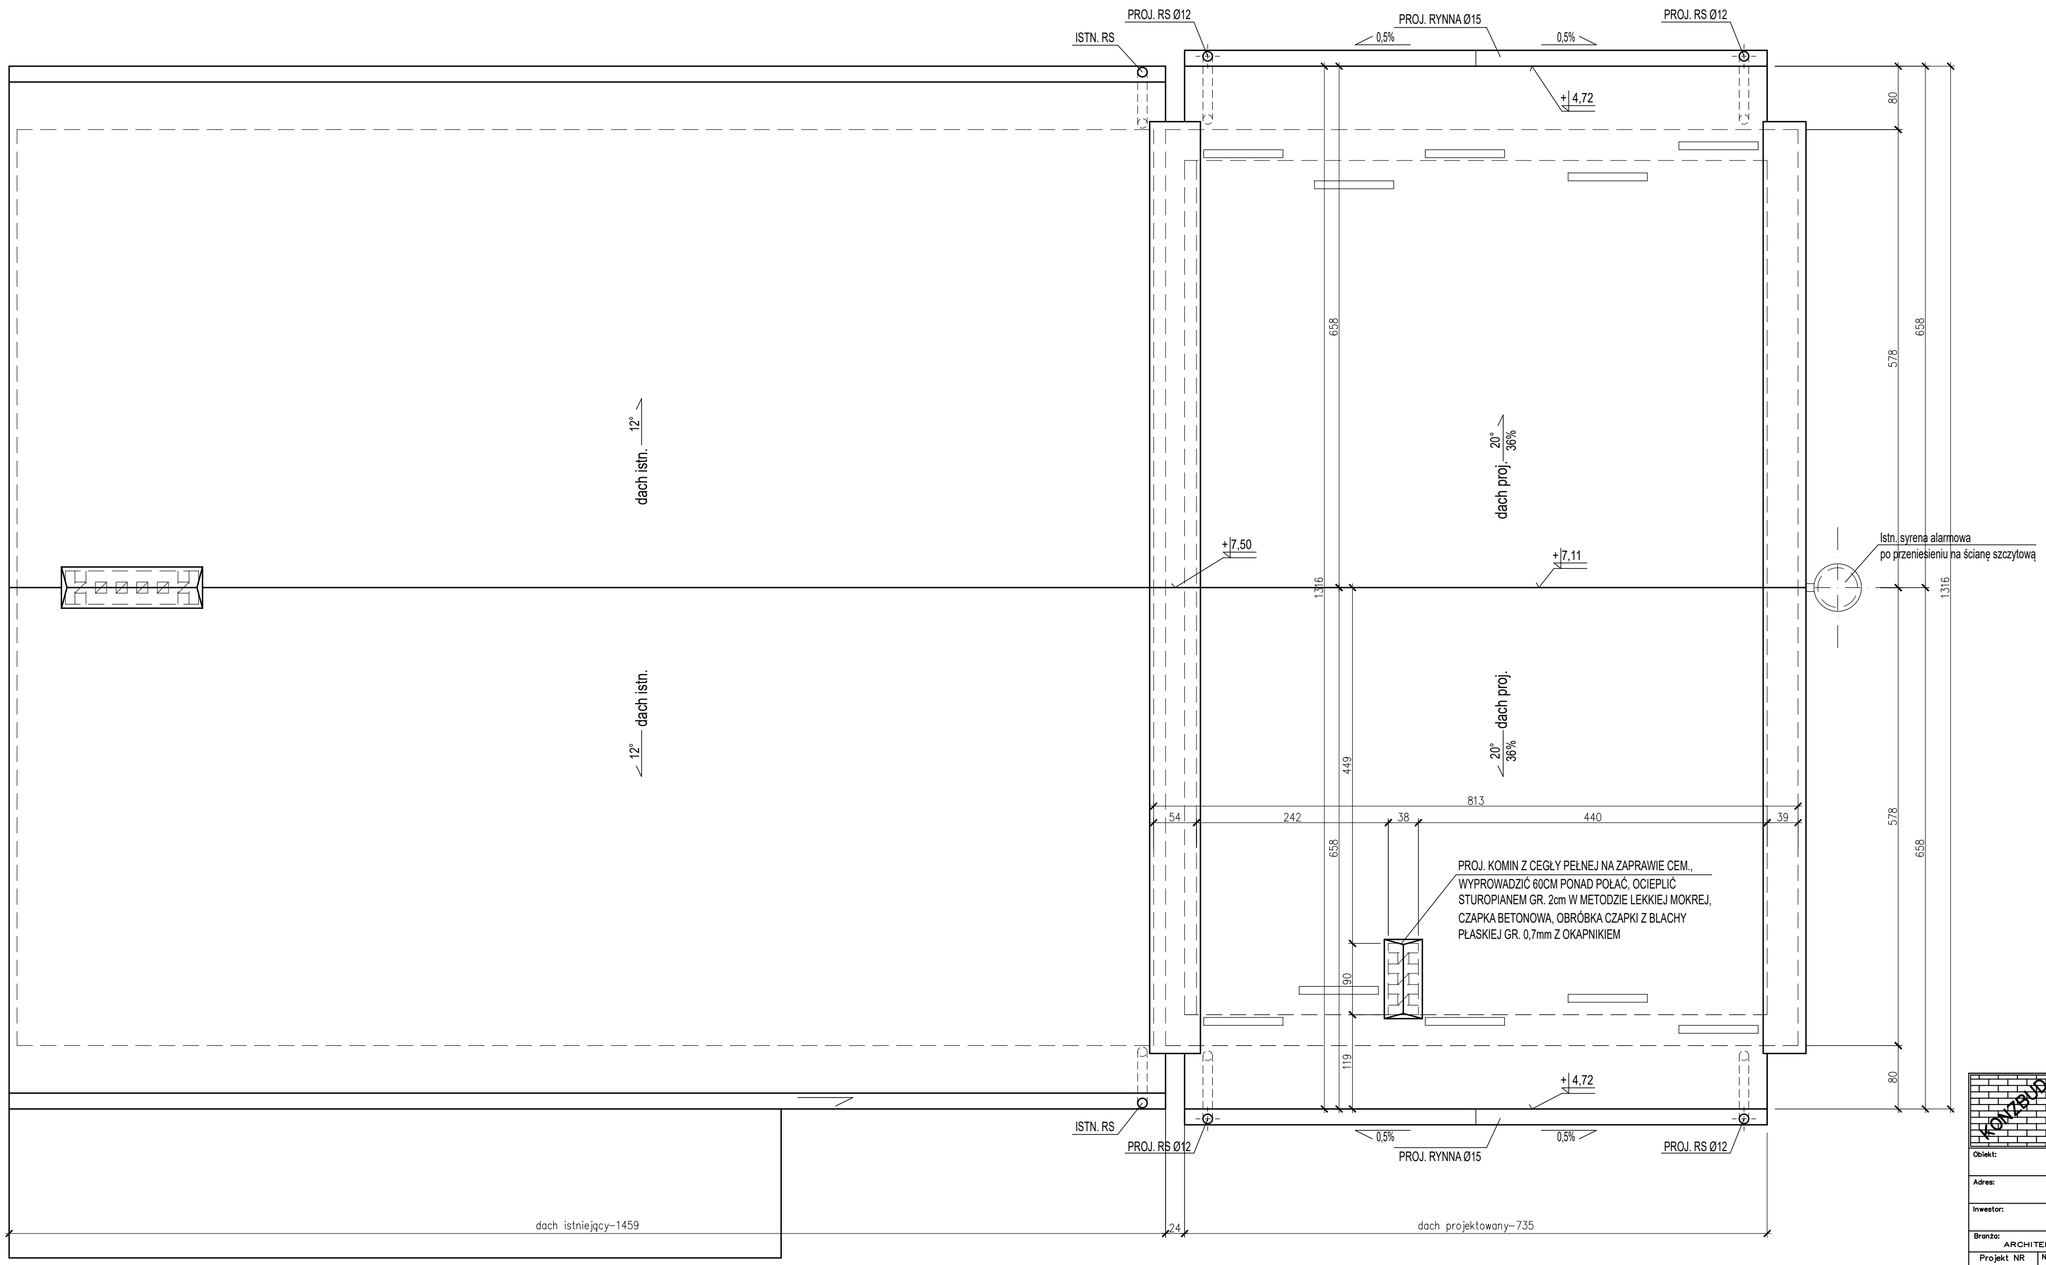

ZAKŁAD USŁUG BUDOWLANYCH
KONZBUD
inż. Zbigniew Konopka
37–464 Stalowa Wola
ul. Żurawia 23
tel/fax:15 8448440
e–mail:biuro@konzbud.pl

Obiekt:	PRZEBUDOWA I ROZBUDOWA BOKSU GARAŻOWEGO OSP W ZABRNIU.
Adres:	39–410 Grębów, Zabrnie Górne NR ID DZIAŁKI: 182003_2.0009.125/12
Inwestor:	GMINA GRĘBÓW 39–410 GRĘBÓW UL. RYNEK 1
Branża: ARCHITEKTURA	Stadium projektu: PROJEKT ARCHITEKTONICZNO–BUDOWLANY

Projekt NR 29/11/2025	Nazwa rysunku: RZUT DACHU				Skala: 1:50
	Imię i nazwisko	Nr. uprw.	Podpis	Data	
PROJEKTOWAŁ	mgr inż. arch. Bartosz Łukasiewicz spec. architektoniczna bez ograniczeń	9/PKOKK/2018		12.2025	Nr Rys. 2A
OPRACOWAŁ	mgr inż. Zygmunt Sasak spec. konstrukcyjno–budowlana bez ograniczeń	PDK/0037/PWOK/14		12.2025	
SPRAWDZIŁ	mgr inż. arch. Marek Gieruiski spec. architektoniczna bez ograniczeń	29/Tbg/93		12.2025	

Zastrzega się wszelkie prawa wynikające z Ustawy o prawie autorskim. Rysunek niniejszy nie może być w całości lub w części przerysowany, uzupełniony lub odtagniony komukolwiek, bez pisemnej zgody firmy Z.U.B. KONZBUD w Stalowej Woli