


PRZEKRÓJ A-A

SKALA 1:50

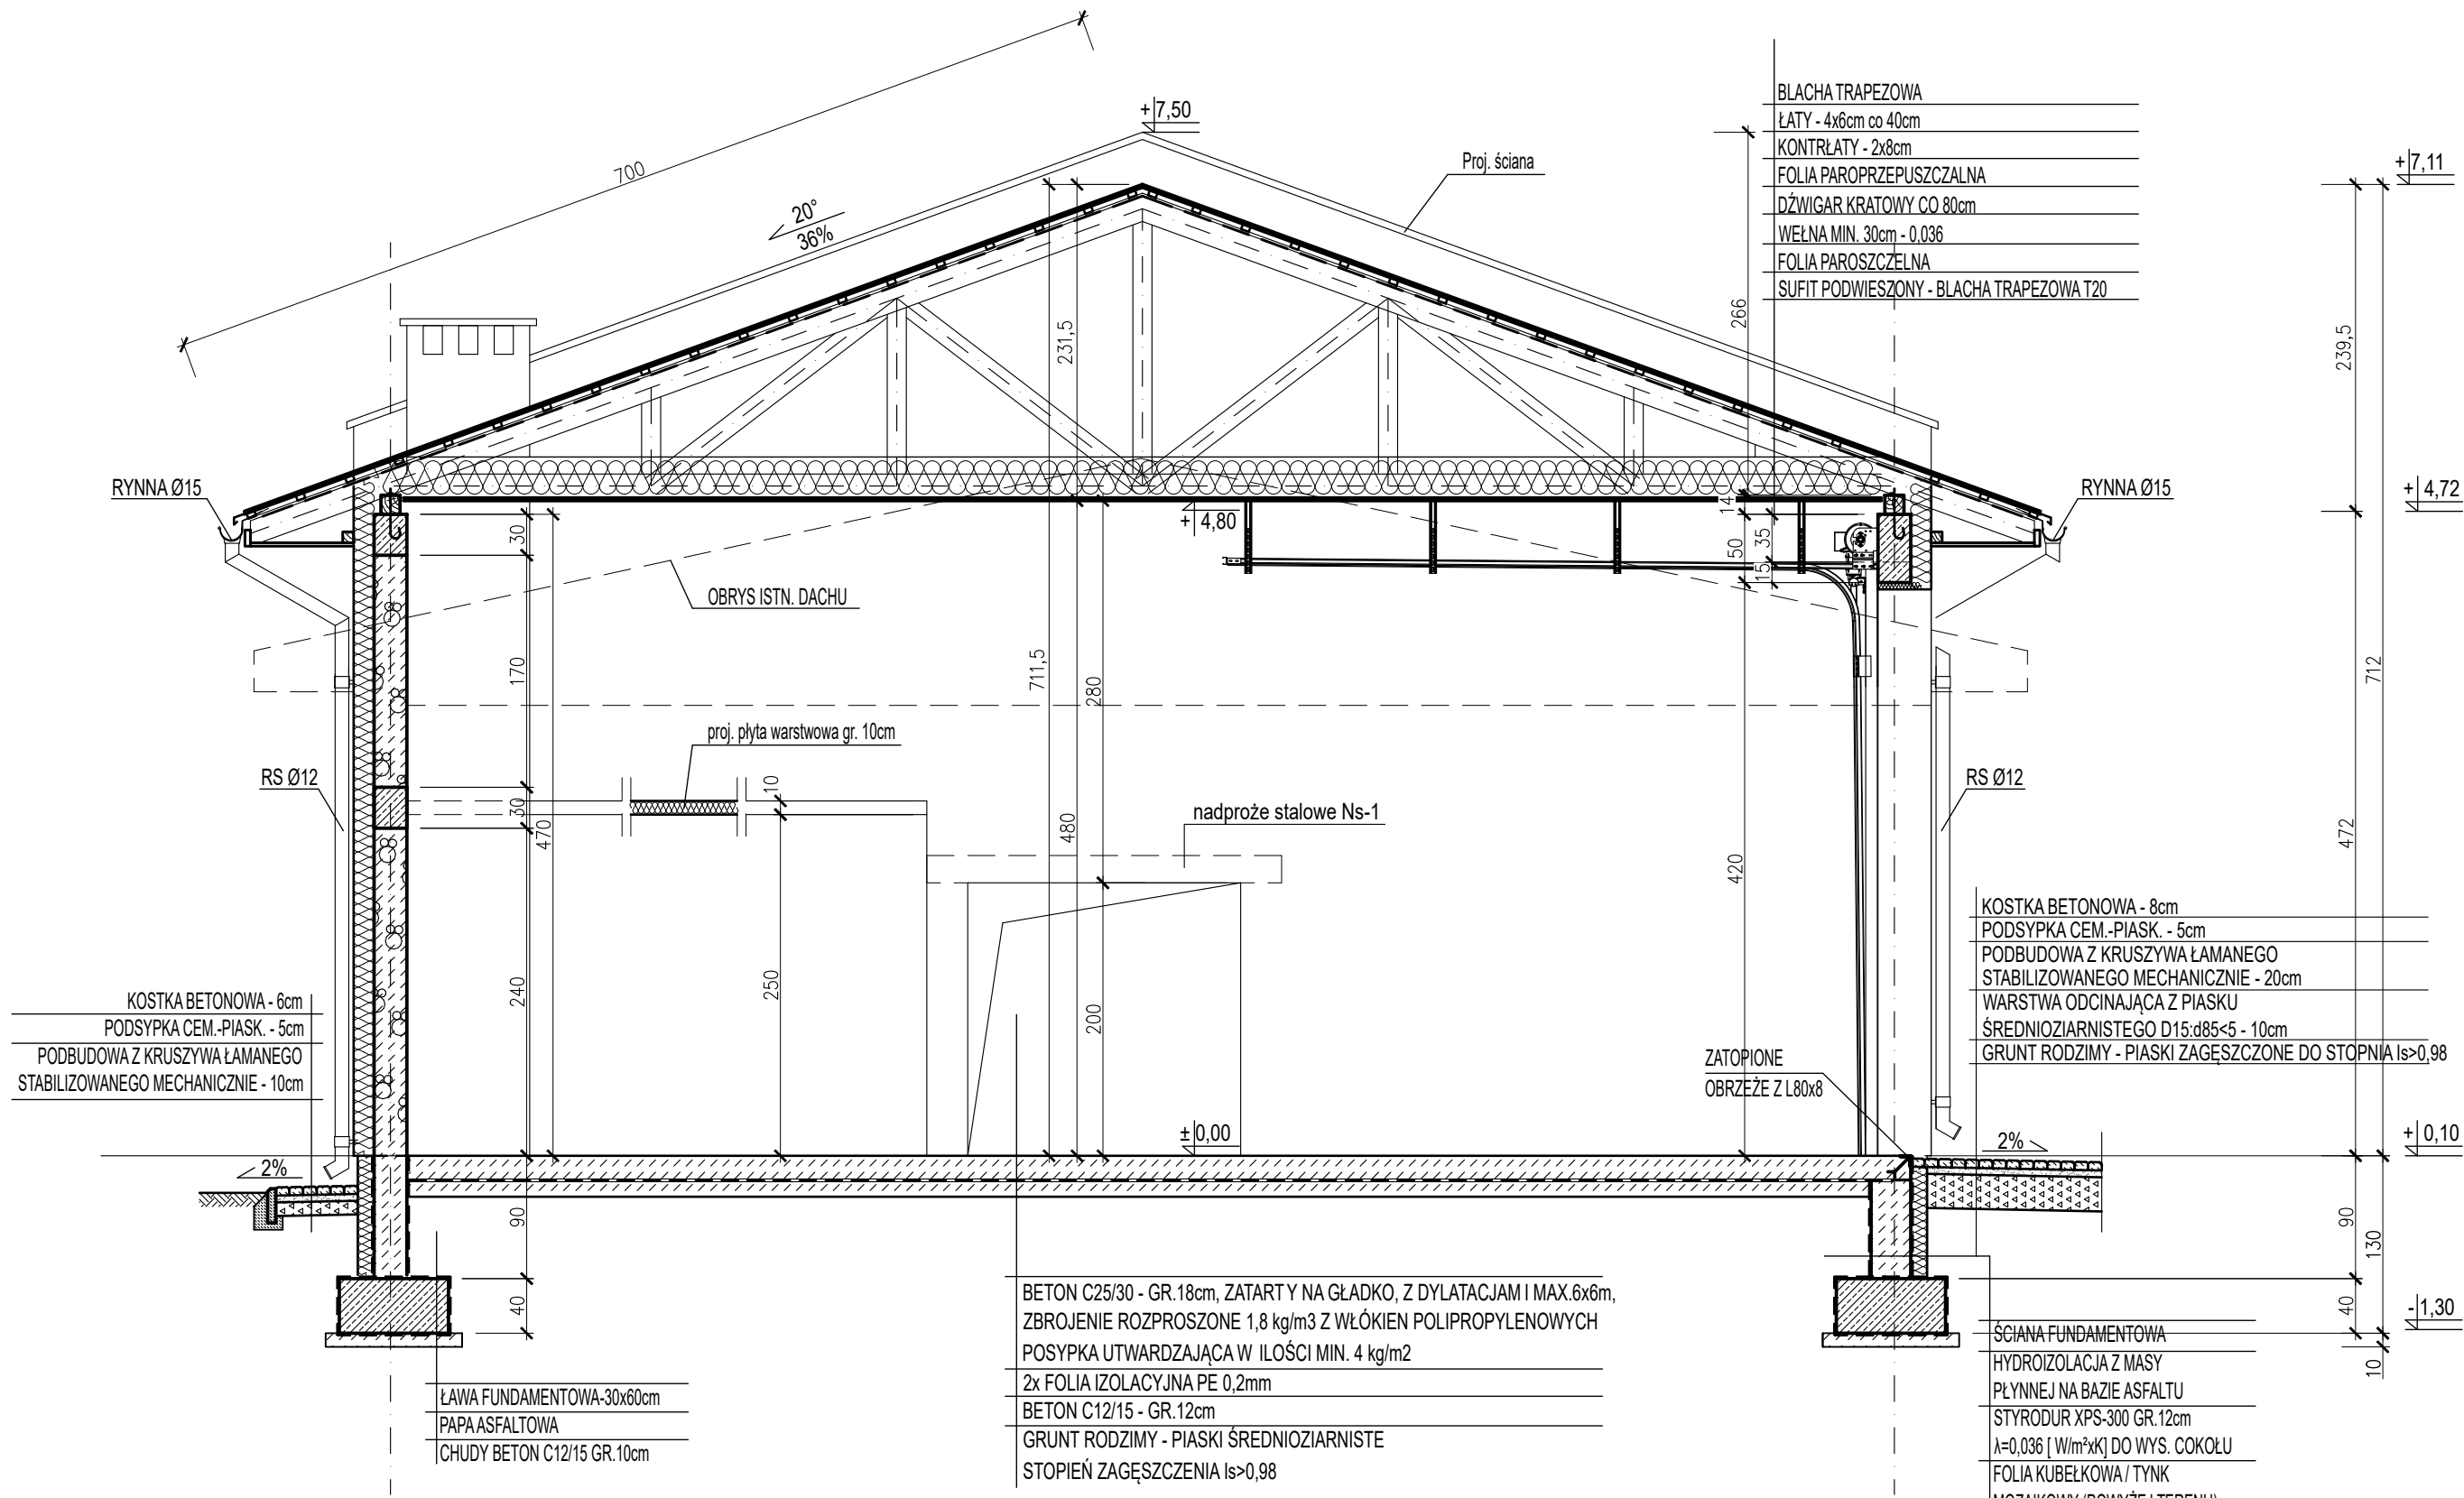

KONZBUD ZAKŁAD USŁUG BUDOWLANYCH KONZBUD inż. Zbigniew Konopka 37-464 Stalowa Wola ul. Żurawia 23 tel/fax: 15 8448440 e-mail: biuro@konzbud.pl					
Obiekt:		PRZEBUDOWA I ROZBUDOWA BOKSU GARAŻOWEGO OSP W ZABRNIU.			
Adres:		39-410 Grębów, Zabrze Górne NR ID DZIAŁKI: 182003_2.0009.125/12			
Inwestor:		GMINA GRĘBÓW 39-410 GRĘBÓW UL. RYNEK 1			
Branża:		ARCHITEKTURA			
		Stadium projektu: PROJEKT ARCHITEKTONICZNO-BUDOWLANY			
Projekt NR 29/11/2025		Nazwa rysunku PRZEKRÓJ A-A		Skala: 1: 50	
		Imię i nazwisko	Nr. upraw.	Podpis	Data
PROJEKTOWAŁ		mgr inż. arch. Bartosz Łukasiewicz	9/PKOKK/2018		12.2025
		spec. architektoniczna bez ograniczeń			
OPRACOWAŁ		mgr inż. Zygmunt Sasak	PDK/0037/PWOK/14		12.2025
		spec. konstrukcyjno-budowlana bez ograniczeń			
SPRAWDZIŁ		mgr inż. arch. Marek Gierulski	29/Tbg/93		12.2025
		spec. architektoniczna bez ograniczeń			
Zastrzegam wszelkie prawa wynikające z Ustawy o prawie autorskim. Rysunek niniejszy nie może być w całości lub w części przerysowany, uzupełniany lub odstępiony komukolwiek, bez pisemnej zgody firmy Z.U.B. KONZBUD w Stalowej Woli					