



ELEWACJE

SKALA 1:100

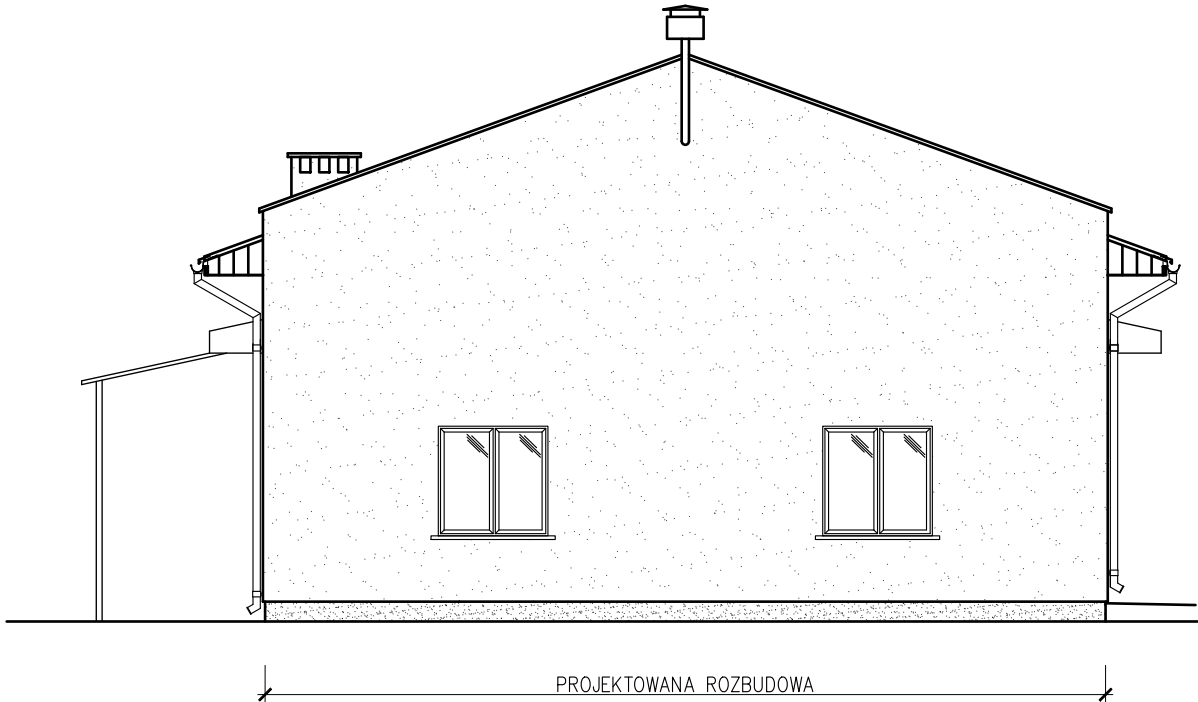


ELEWACJA PÓŁNOCNA

SKALA 1:100

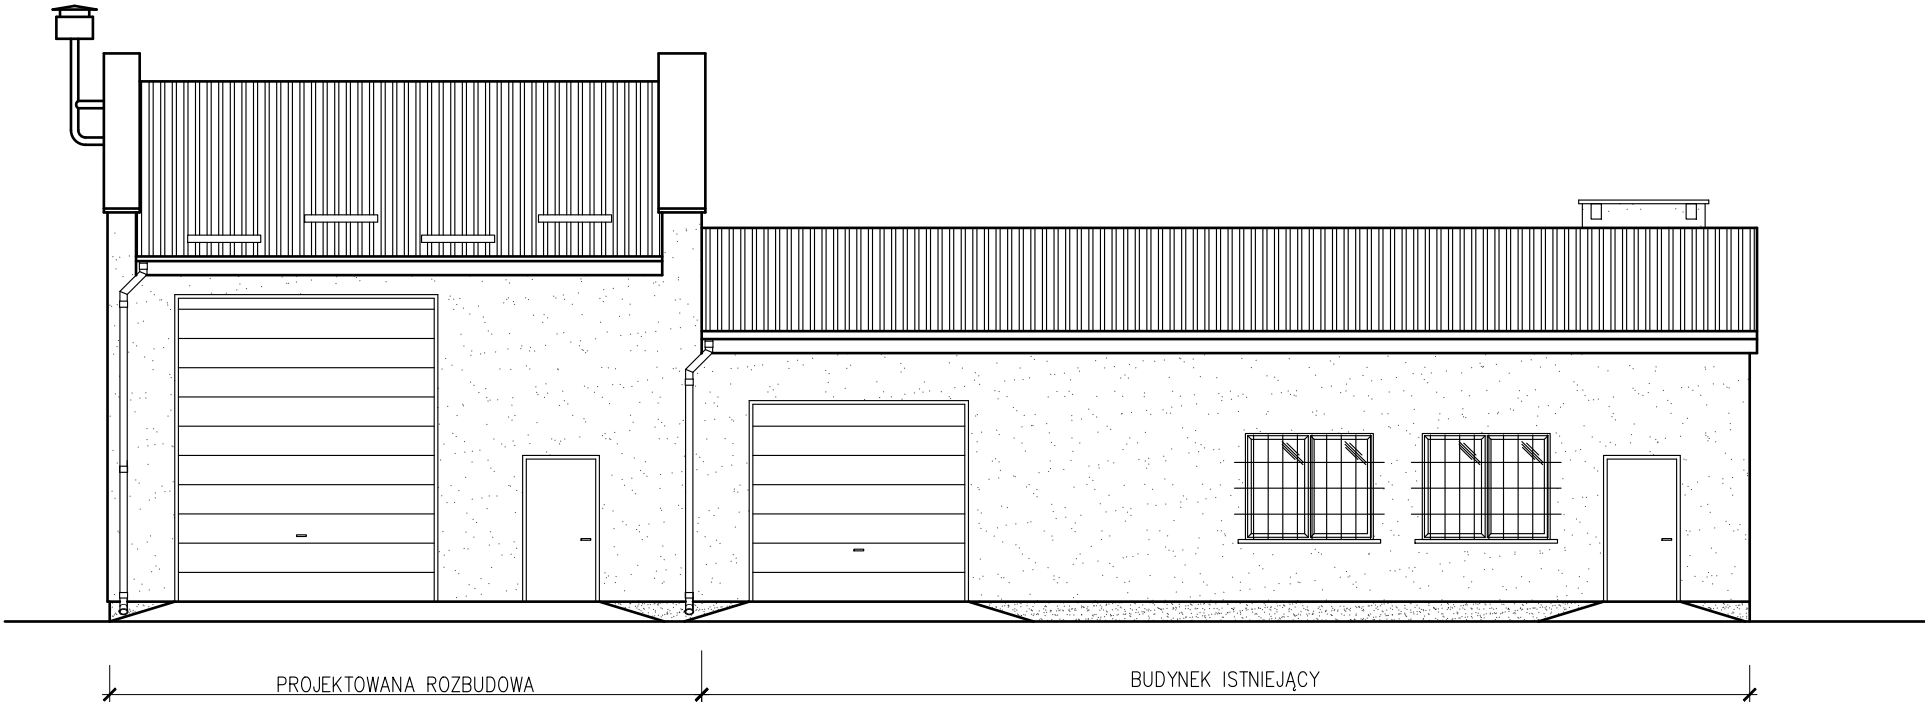


ELEWACJA ZACHODNIA

SKALA 1:100

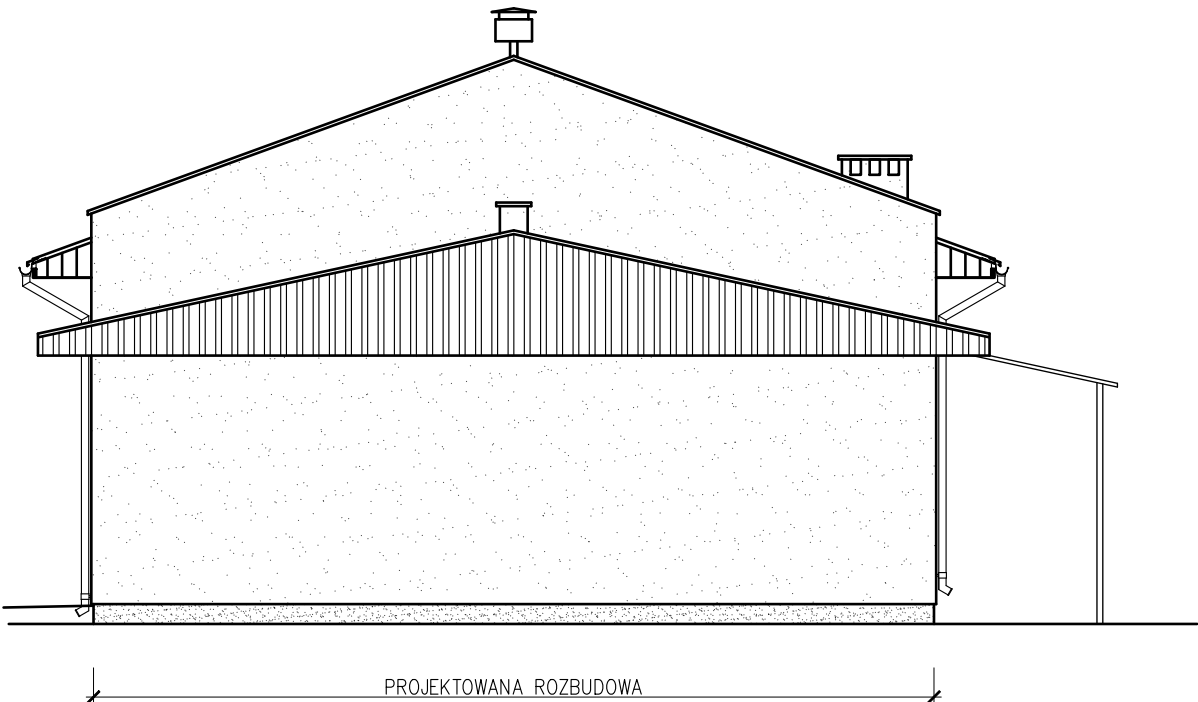

ELEWACJA POŁUDNIOWA

SKALA 1:100

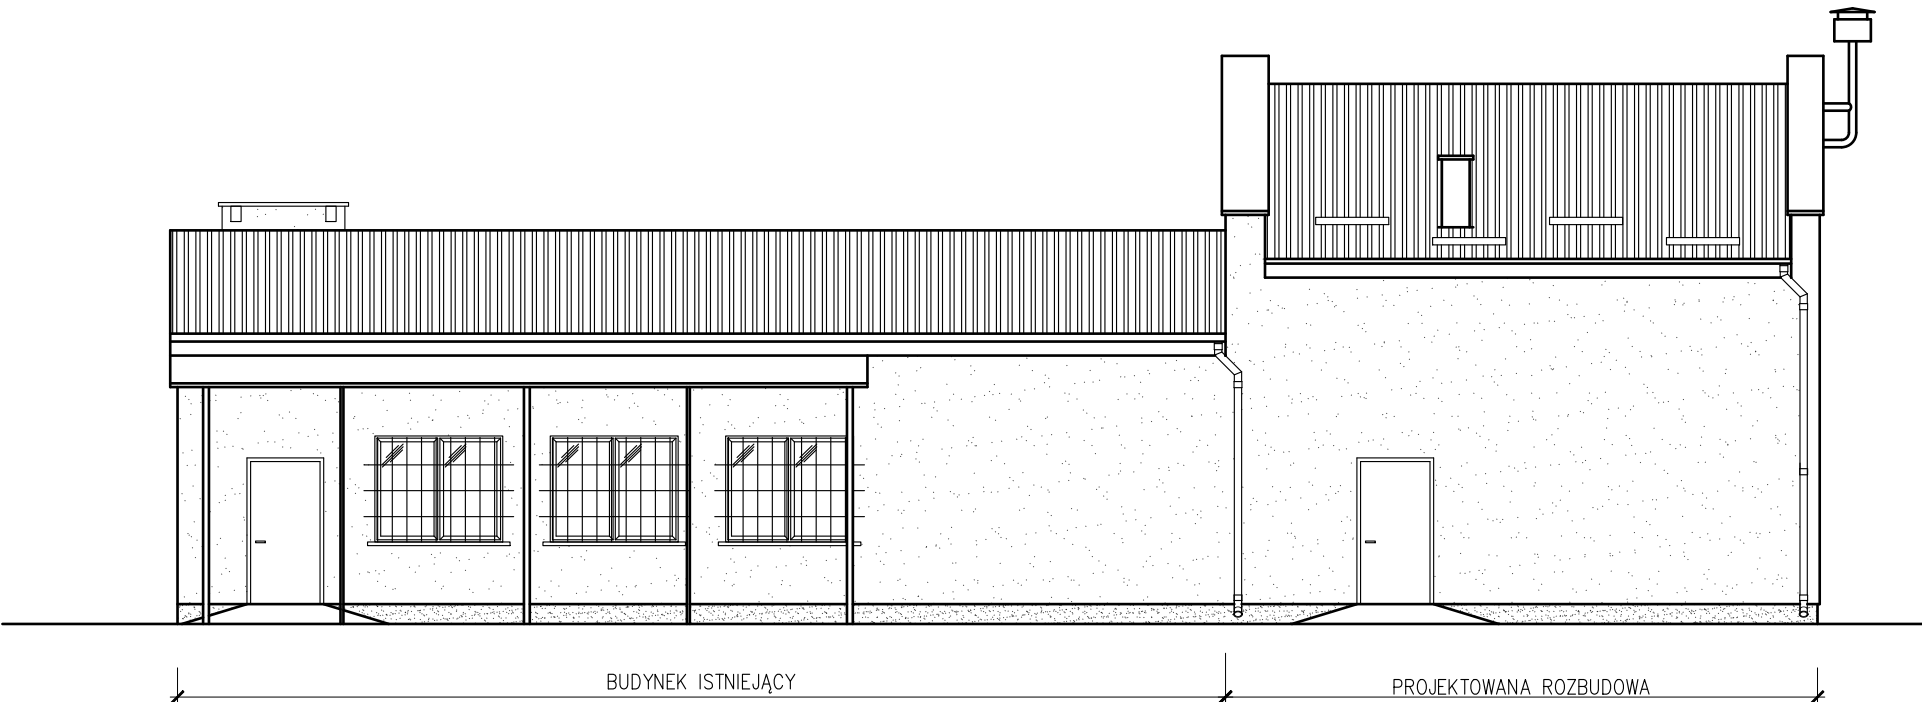

ELEWACJA WSCHODNIA

SKALA 1:100

KONZBUD ZAKŁAD USŁUG BUDOWLANYCH KONZBUD inż. Zbigniew Konopka 37-464 Stalowa Wola ul. Żurawia 23 tel./fax: 15 8448440 e-mail: biuro@konzbud.pl				
Obiekt: PRZEBUDOWA I ROZBUDOWA BOKSU GARAŻOWEGO OSP W ZABRNIU.				
Adres: 39-410 Grębów, Zabrze Górne NR ID DZIAŁKI: 182003_2.0009.125/12				
Inwestor: GMINA GRĘBÓW 39-410 GRĘBÓW UL. RYNEK 1				
Branża: ARCHITEKTURA			Stadium projektu: PROJEKT ARCHITEKTONICZNO-BUDOWLANY	
Projekt NR 29/11/2025	Nazwa rysunku ELEWACJE			Skala: 1:100
PROJEKTOWAŁ	Imię i nazwisko	Nr. upraw.	Podpis	Data
	mgr inż. arch. Bartosz Łukasiewicz 9/PKOKK/2018			12.2025
OPRACOWAŁ	spec. architektoniczna bez ograniczeń			
	mgr inż. Zygmunt Sasak PDK/0037/PWOK/14			12.2025
SPRAWDZIŁ	spec. konstrukcyjno-budowlana bez ograniczeń			
	mgr inż. arch. Marek Gierulski 29/Tbg/93			12.2025
	spec. architektoniczna bez ograniczeń			
Zastrzegam wszelkie prawa wynikające z Ustawy o prawie autorskim. Rysunek niniejszy nie może być w całości lub w części przerysowywany, uzupełniany lub odstępiony komukolwiek, bez pisemnej zgody firmy Z.U.B. KONZBUD w Stalowej Woli.				