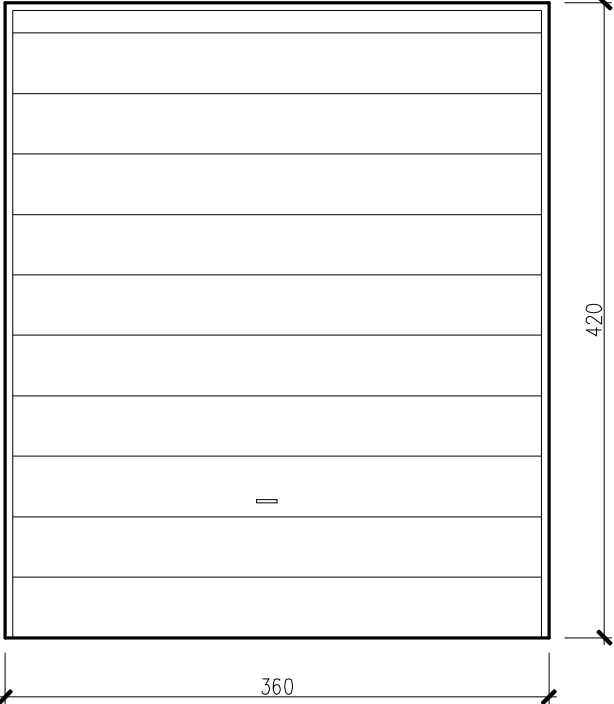
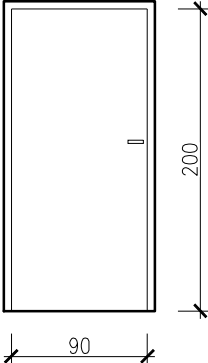
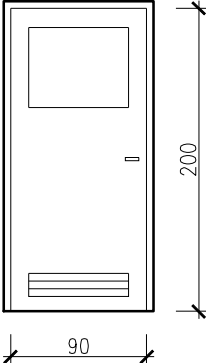
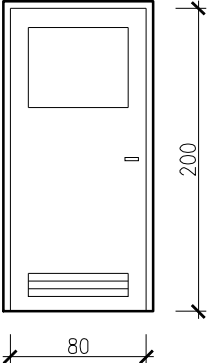
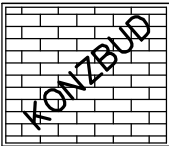


WYKAZ DRZWI		
RODZAJ STOLARKI	BRAMA SEGMENTOWA	
OZNACZENIE NA RYSUNKU	B1	
SCHEMAT		
WYMIARY W ŚWIETLE OŚCIEŻNICY [cm]	S	360
	H	420
ILOŚĆ SZTUK	1	
UWAGI	Brama ocieplona, $U_{max}=1,3 \text{ W/m}^2\text{K}$. Napęd elektryczny z możliwością podniesienia w przypadku braku prądu. Prowadzenie standardowe. W listwie dolnej fotokomórka chroniąca przed przypadkowym zgnieciem. Sterowanie pilotem.	

WYKAZ DRZWI							
RODZAJ STOLARKI							
OZNACZENIE NA RYSUNKU		D1		D2		D3	
SCHEMAT							
WYMIARY W ŚWIETLE OŚCIEŻNICY [cm]	S	90		90		80	
	H	200		200		200	
RODZAJ SKRZYDŁA		L	P	L	P	L	P
ILOŚĆ SZTUK	PARTER	1	1	1	-	3	-
	RAZEM	2		1		3	
UWAGI		Drzwi ocieplone, $K_{max}=1,3 \text{ W/m}^2\text{K}$.		Wyposażone w kratkę wentylacyjną dołem, wyposażone w samozamykacz		Wyposażone w kratkę wentylacyjną dołem	

Uwagi:

Podane wymiary służą tylko do celów poglądowych. Przed wykonaniem stolarki należy sprawdzić otwory na budowie i uwzględnić montaż.

		ZAKŁAD USŁUG BUDOWLANYCH KONZBUD <i>inż. Zbigniew Konopka</i>				
37–464 Stalowa Wola ul. Żurawia 23		tel/fax: 15 8448440 e-mail: biuro@konzbud.pl				
Obiekt: PRZEBUDOWA I ROZBUDOWA BOKSU GARAŻOWEGO OSP W ZABRNIU.						
Adres: 39–410 Grębów, Zabrze Górne NR ID DZIAŁKI: 182003_2.0009.125/12						
Inwestor: GMINA GRĘBÓW 39–410 GRĘBÓW UL. RYNEK 1						
Branża: ARCHITEKTURA		Stadium projektu: PROJEKT ARCHITEKTONICZNO–BUDOWLANY				
Projekt NR 29/11/2025		Nazwa rysunku WYKAZ DRZWI IBRAM			Skala: 1: 50	
		Imię i nazwisko		Nr. upraw.	Podpis	Data
PROJEKTOWAŁ		mgr inż. arch. Bartosz Łukasiewicz		9/PKOKK/2018		12.2025
		spec. architektoniczna bez ograniczeń				
OPRACOWAŁ		mgr inż. Zygmunt Sasak		PDK/0037/PWOK/14		12.2025
		spec. konstrukcyjno–budowlana bez ograniczeń				
SPRAWDZIŁ		mgr inż. arch. Marek Gierulski		29/Tbg/93		12.2025
		spec. architektoniczna bez ograniczeń				
Zastrzega się w szelkie prawa wynikające z Ustawy o prawie autorskim. Rysunek niniejszy nie może być w całości lub w części przerysowany, uzupełniony lub odstąpiony komukolwiek, bez pisemnej zgody firmy Z.U.B. KONZBUD w Stalowej Woli						