
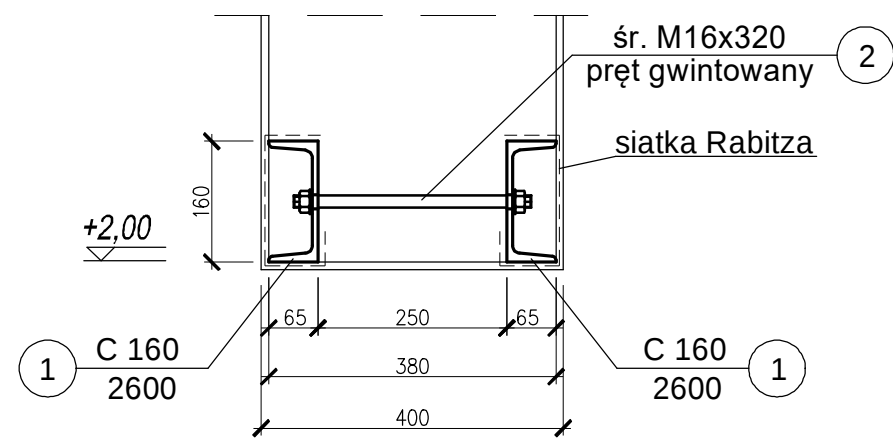


NADPROŻE Ns-1 szt.1
1:10

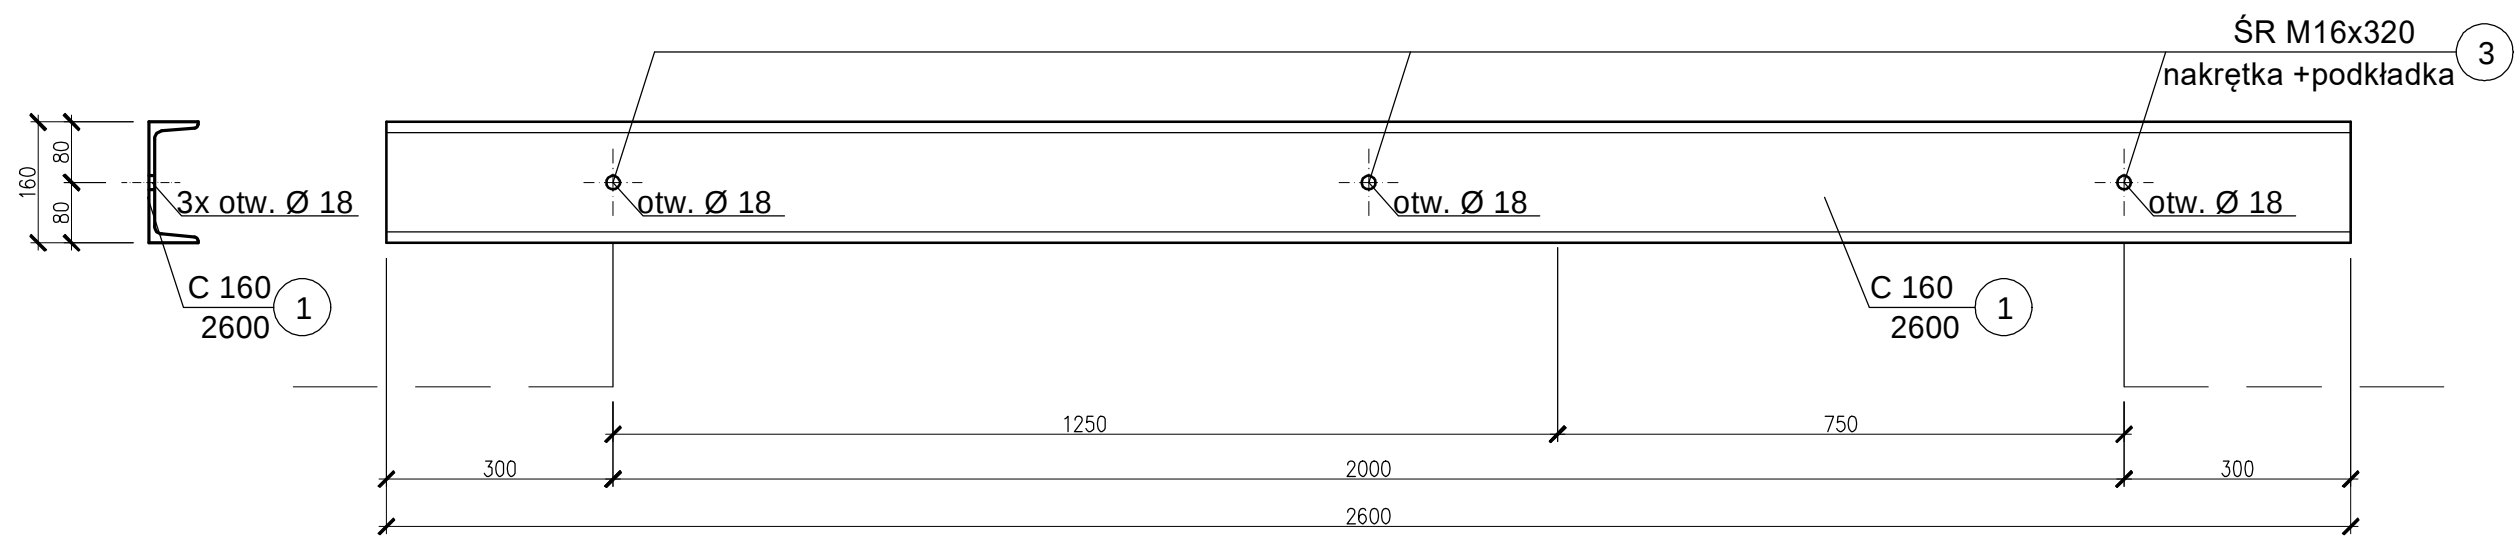

DLA ŚRUB WIERCIĆ OTWORY Ø18
STAL PROFILOWA S235JR
ŚRUBY KLASY 4.8

WYKAZ ŚRUB wg PN-EN ISO 4014				
POZYCJA	OZNACZENIE	SZT.	CIĘŻAR 1 szt.	CIĘŻAR CAŁK. [kg]
3	pręt gwint. M16x320	3	0,50	1.50
	NAKRĘTKA M16	6	0,0326	0.20
	PODKŁADKA M16	6	0,0310	0.19
CIĘŻAR CAŁKOWITY [kg]				1.88

WYKAZ STALI						
POZYCJA	OZNACZENIE	ILOŚĆ SZTUK	DŁUGOŚĆ		CIĘŻAR	
			1 sztuki [mm]	razem [m]	jednostkowy [kg/m]	całkowity [kg]
1	C160	2	2600	5.20	18.80	97.76
ciężar [kg]						97.76

	ZAKŁAD USŁUG BUDOWLANYCH KONZBUD inż. Zbigniew Konopka				
	37-464 Stalowa Wola ul. Żurawia 23		tel/fax: 15 8448440 e-mail: biuro@konzbud.pl		
	Obiekt: PRZEBUDOWA I ROZBUDOWA BOKSU GARAŻOWEGO OSP W ZABRNIU.				
	Adres: 39-410 Grębów, Zabrze Górne NR ID DZIAŁKI: 182003_2.0009.125/12				
Inwestor: GMINA GRĘBÓW 39-410 GRĘBÓW UL. RYNEK 1					
Branża: KONSTRUKCJA			Stadium projektu: PROJEKT TECHNICZNY		
Projekt NR 29/11/2025	Nazwa rysunku NADPROŻE STALOWE Ns-1				Skala: 1:10
	Imię i nazwisko	Nr. upraw.	Podpis	Data	
PROJEKTOWAŁ	mgr inż. Zygmunt Sasak	PDK/0037/PWOK/14		12.2025	Nr Rys. 6K
	spec. konstrukcyjno-budowlana bez ograniczeń				
OPRACOWAŁ	mgr inż. Wojciech Balicki	PDK/0036/PWOK/14		12.2025	
	spec. konstrukcyjno-budowlana bez ograniczeń				
SPRAWDZIŁ	inż. Zbigniew Konopka	33,46/Tbg/78		12.2025	
	spec. konstrukcyjno-budowlana bez ograniczeń				
Zastrzega się wszelkie prawa wynikające z Ustawy o prawie autorskim. Rysunek niniejszy nie może być w całości lub w części przerysowany, uzupełniony lub odstępiony komukolwiek, bez pisemnej zgody firmy Z.U.B. KONZBUD w Stalowej Woli					