


RZUT PRZYZIEMIA
SKALA 1: 100

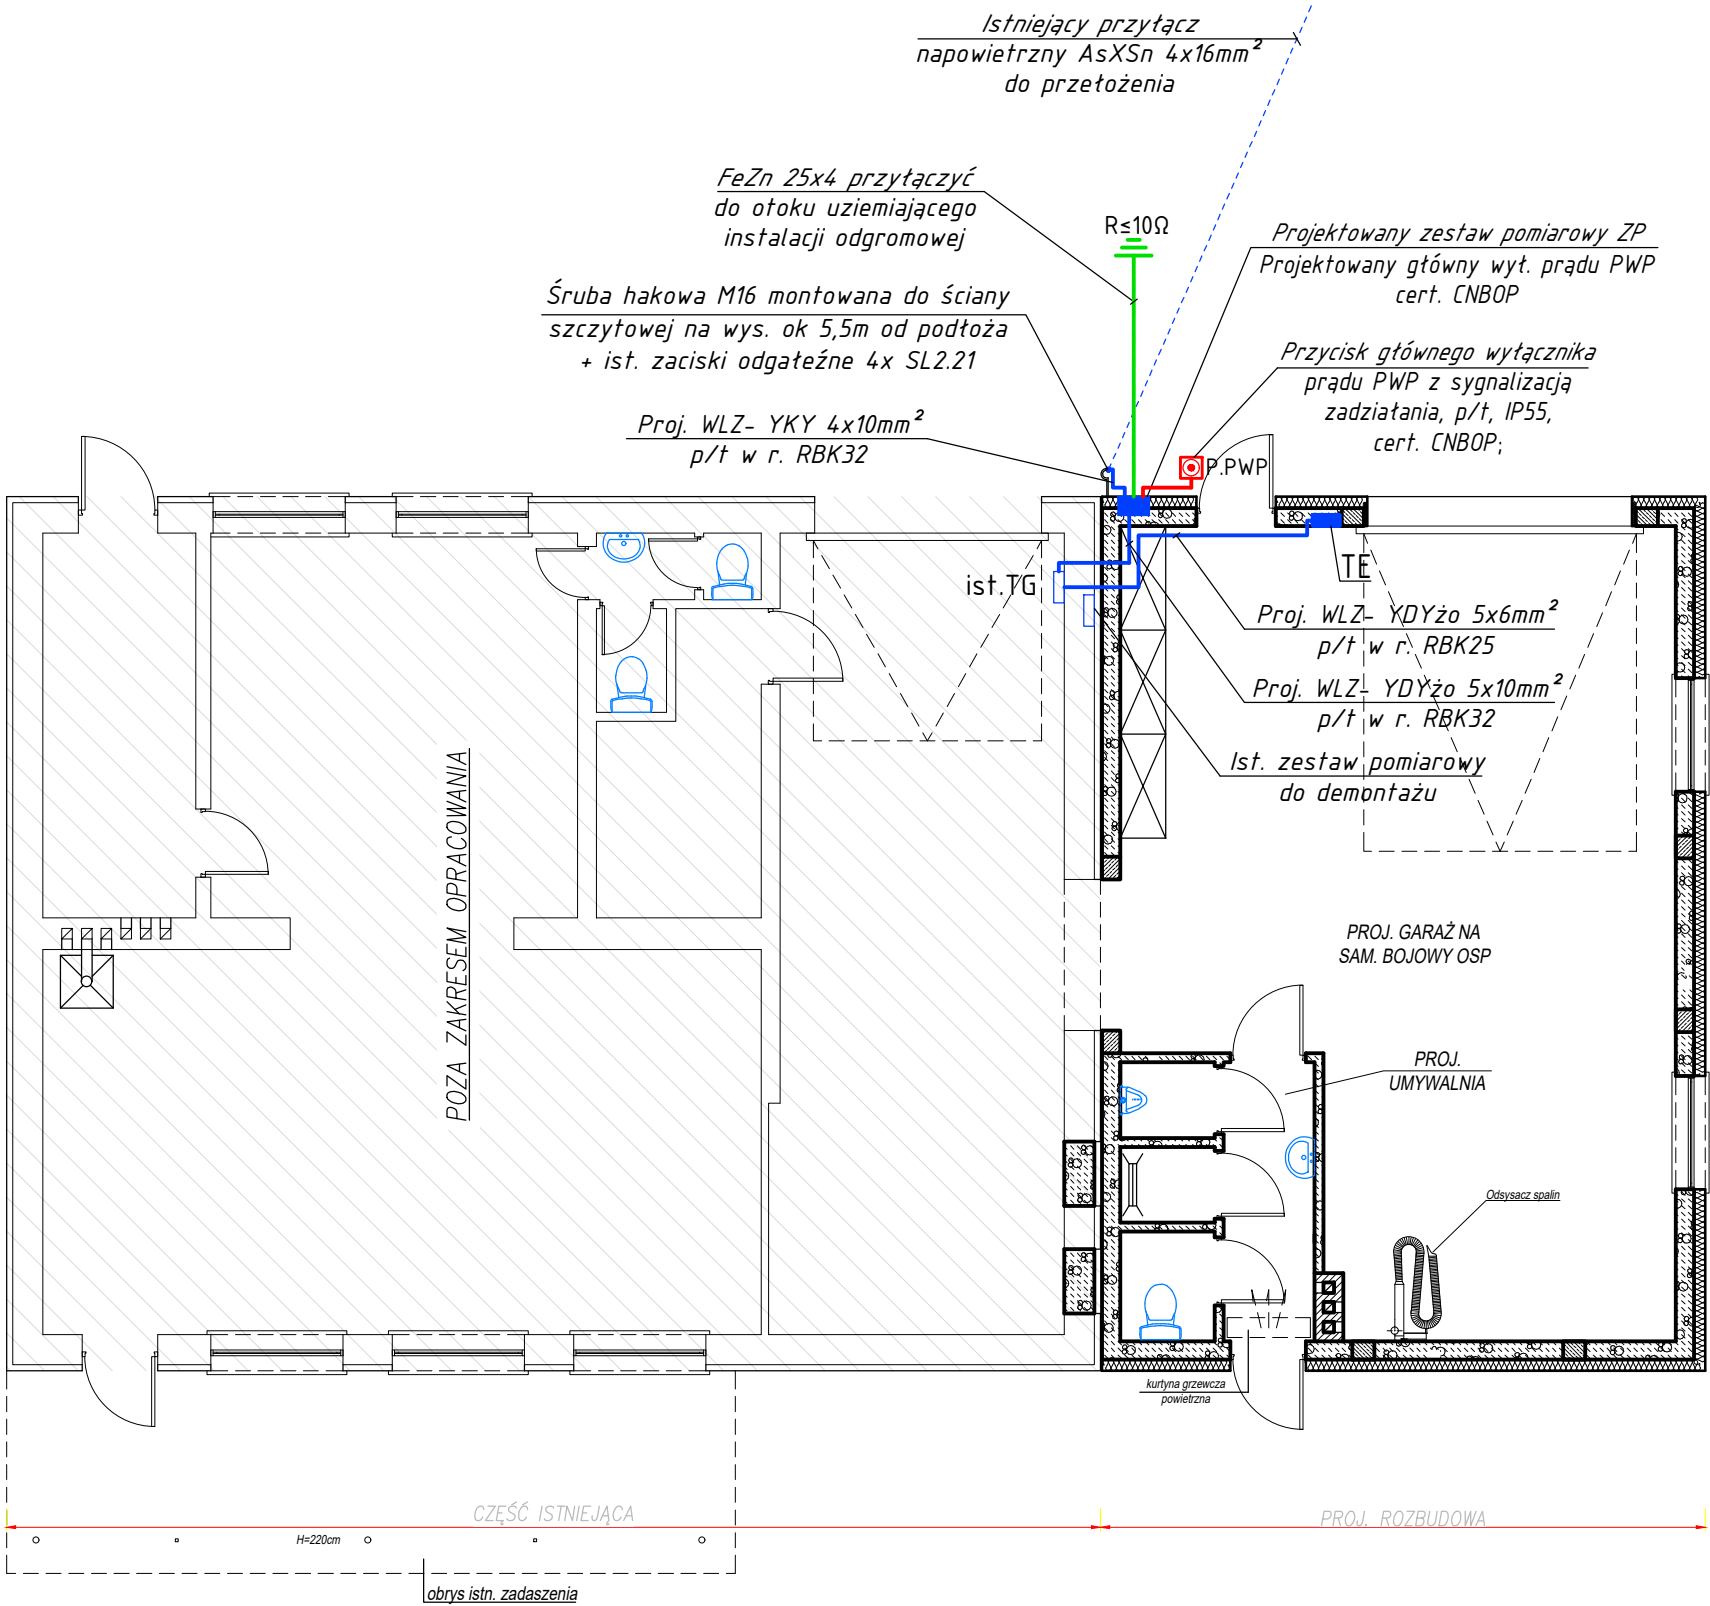

- UWAGI:
- Istniejący przytacz napowietrzny do budynku typu AsXSn4x16 przebudować poprzez przetożenie na śrubę hakową zamontowaną na proj. ścianie szczytowej.
 - Zestaw pomiarowy ZP zabudować p/t na ścianie frontowej budynku na wys. podstawy ok 1,2m od podłoża. Do zestawu pomiarowego przetożyć istniejący licznik energii i zabezpieczenie przedlicznikowe.
 - Prace przy układzie pomiarowym wykonać w uzgodnieniu i pod nadzorem Zakładu Energetycznego tj. PGE Dystrybucja.
 - Projektowane instalacje WLZ wykonać przewodami i kablami o typach i przekrojach jak opisano na rys.
 - Wyłącznik prądu PWP montować p/t bezpośrednio obok zestawu pomiarowego ZP na wys. ok. 1,2m od podłoża.
 - Wyłącznik prądu PWP w sposób widoczny oznaczyć i opisać.
 - Przycisk sterowniczy P.PWP montować p/t przy wejściu na wys. ok. 1,4m od podłoża.
 - Układ pracy: TN-C/S.
 - Prace instalacyjno - monterskie skoordynować z pracami innych branż.

KONZBUD		ZAKŁAD USŁUG BUDOWLANÝCH			
		inż. Zbigniew Konopka			
		37-464 Stalowa Wola ul. Żurawia 23		tel/fax: 15 8448440 e-mail: biuro@konzbud.pl	
Obiekt:		ROZBUDOWA BUDYNKU OSP W ZABRNIU			
Adres:		39-410 Grębów, Zabrze Górne NR ID DZIAŁKI: 182003_2.0009.125/12			
Inwestor:		GMINA GRĘBÓW 39-410 GRĘBÓW UL. RYNEK 1			
Branża:		ELEKTRYCZNA		Stadium projektu: PROJEKT TECHNICZNY	
Projekt NR 29/11/2025		Nazwa rysunku PLAN INSTALACJI WLZ			Skala: 1:100
	Imię i nazwisko	Nr. upraw.		Podpis	Data
PROJEKTOWAŁ	mgr inż. Mariusz Rolek	PDK/0074/P00E/05			11.2025
	spec. elektryczna bez ograniczeń				
OPRACOWAŁ					11.2025
SPRAWDZIŁ	mgr inż. Marek Watras	PDK/0240/P00E/12			11.2025
	spec. elektryczna bez ograniczeń				
Nr Rys. 1E					
Zastrzega się wszelkie prawa wynikające z Ustawy o prawie autorskim. Rysunek niniejszy nie może być w całości lub w części przerysowany, uzupełniony lub odstąpiony komukolwiek, bez pisemnej zgody firmy Z.U.B. KONZBUD w Stalowej Woli					