


RZUT PRZYZIEMIA
SKALA 1:100

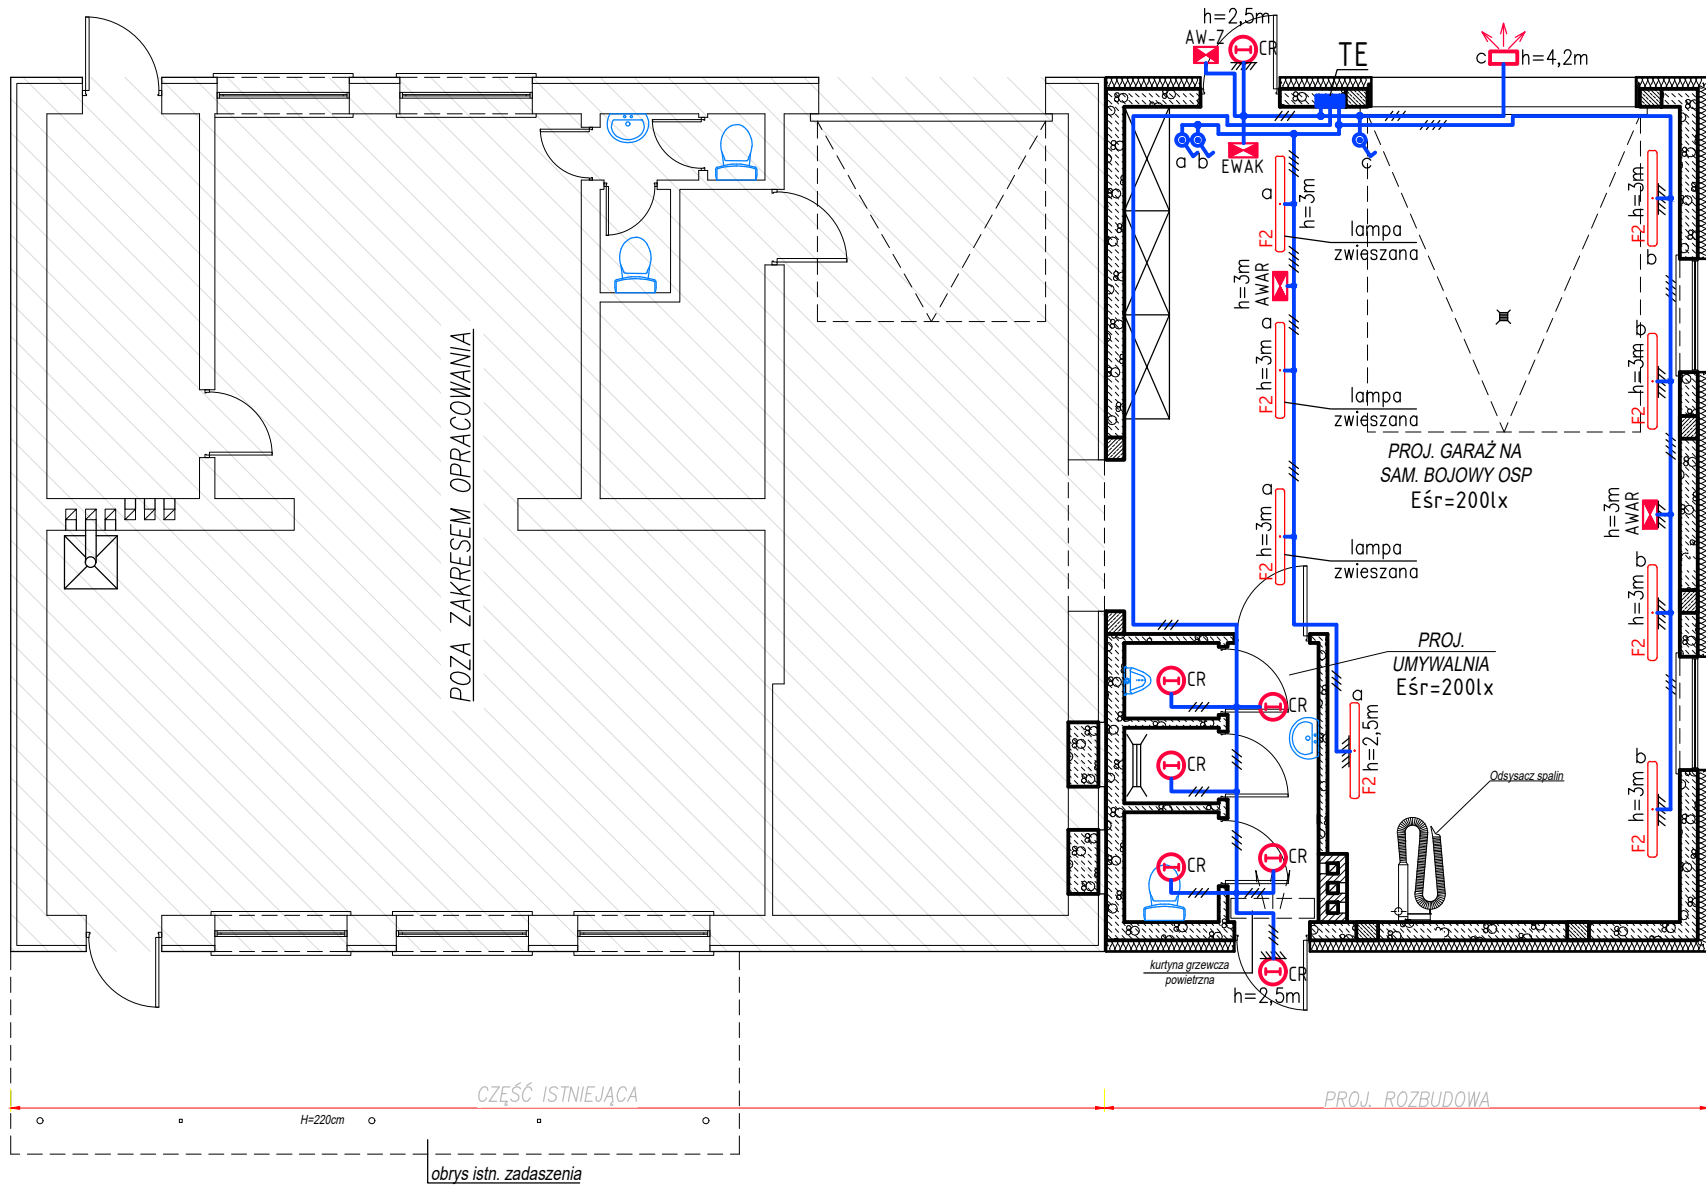

OZNACZENIA:

- F2 - oprawa LED, 30W, 4160lm, 4000K, IP66, klosz mleczny;
CR - plafon LED 17W, 4000K, 2180lm, klosz OPAL PC, 128lm/W, IP54, wyposażona w czujnik ruchu PIR;
- naświetlacz LED 50W, 6000lm, 4000K, IP65, asymetryczny;
AWAR - lampa ośw. awaryjnego LED, 2W, 255lm, IP65, czas autonomii 1h, autotest AT, jednozadaniowa praca awaryjna SE, optyka uniwersalna, cert. CNBOP, mont. n/t;
AW-Z - oprawa oświetlenia awaryjnego wejść zewnętrzna LED IP66 3x1W, 390lm, czas autonomii 1h, jednozadaniowa praca awaryjna SE, autotest AT, cert. CNBOP, mont. naścienny, + układ grzejny HTR-25;
EWAK - oprawa ewakuacyjna jednostronna EXIT IP65 LED 1W, czas autonomii 1h, jednozadaniowa praca awaryjna SE, autotest AT, cert. CNBOP, + odpowiedni piktogram jednostronny;
- łącznik klawiszowy 1-bieg, p/t 10A/250V, IP44 bryzgoszczelny;

UWAGA:

- Obwody instalacji oświetleniowych wykonać przewodami typu YDYpżo 3(4,5)x1,5mm², układanymi p/t i n/k ponad sufitem podwieszanym.
- Lampy oświetlenia awaryjnego zasilacz z obwodów oświetlenia ogólnego, do opraw tych należy ułożyć przewody z dodatkową żyłą zasilaną sprzed łącznika klawiszowego.
- Łączniki instalować na wysokości ok. 1,4m od podłoża.
- W pomieszczeniach narażonych na działanie wilgoci instalować osprzęt bryzgoszczelny.
- Obwody oświetleniowe zasilacz z tablicy TE.
- System dodatkowej ochrony od porażeń układ TN-C/S.
- Prace instalacyjno - monterskie skoordynować z pracami innych branż.
- Przejścia przewodów przez ściany stanowiące przegrody stref pożarowych uszczelnić certyfikowanymi masami ogniotrwałymi E60.

KONZBUD		ZAKŁAD USŁUG BUDOWLANYCH KONZBUD inż. Zbigniew Konopka			
37-464 Stalowa Wola ul. Żurawia 23		tel/fax: 15 8448440 e-mail: biuro@konzbud.pl			
Obiekt:		ROZBUDOWA BUDYNKU OSP W ZABRNIU			
Adres:		39-410 Grębów, Zabrze Górne NR ID DZIAŁKI: 182003_2.0009.125/12			
Inwestor:		GMINA GRĘBÓW 39-410 GRĘBÓW UL. RYNEK 1			
Branża:		ELEKTRYCZNA		Stadium projektu: PROJEKT TECHNICZNY	
Projekt NR 29/11/2025		Nazwa rysunku PLAN INSTALACJI OŚWIETLENIOWEJ			Skala: 1:100
PROJEKTOWAŁ	Imię i nazwisko		Nr. upraw.	Podpis	Data
	mgr inż. Mariusz Rolek		PDK/0074/P00E/05		11.2025
OPRACOWAŁ	spec. elektryczna bez ograniczeń				11.2025
SPRAWDZIŁ	mgr inż. Marek Watras		PDK/0240/P00E/12		11.2025
	spec. elektryczna bez ograniczeń				
Zastrzega się wszelkie prawa wynikające z Ustawy o prawie autorskim. Rysunek niniejszy nie może być w całości lub w części przerysowany, uzupełniony lub odstąpiony komukolwiek, bez pisemnej zgody firmy Z.U.B. KONZBUD w Stalowej Woli					