


RZUT PRZYZIEMIA
SKALA 1:100

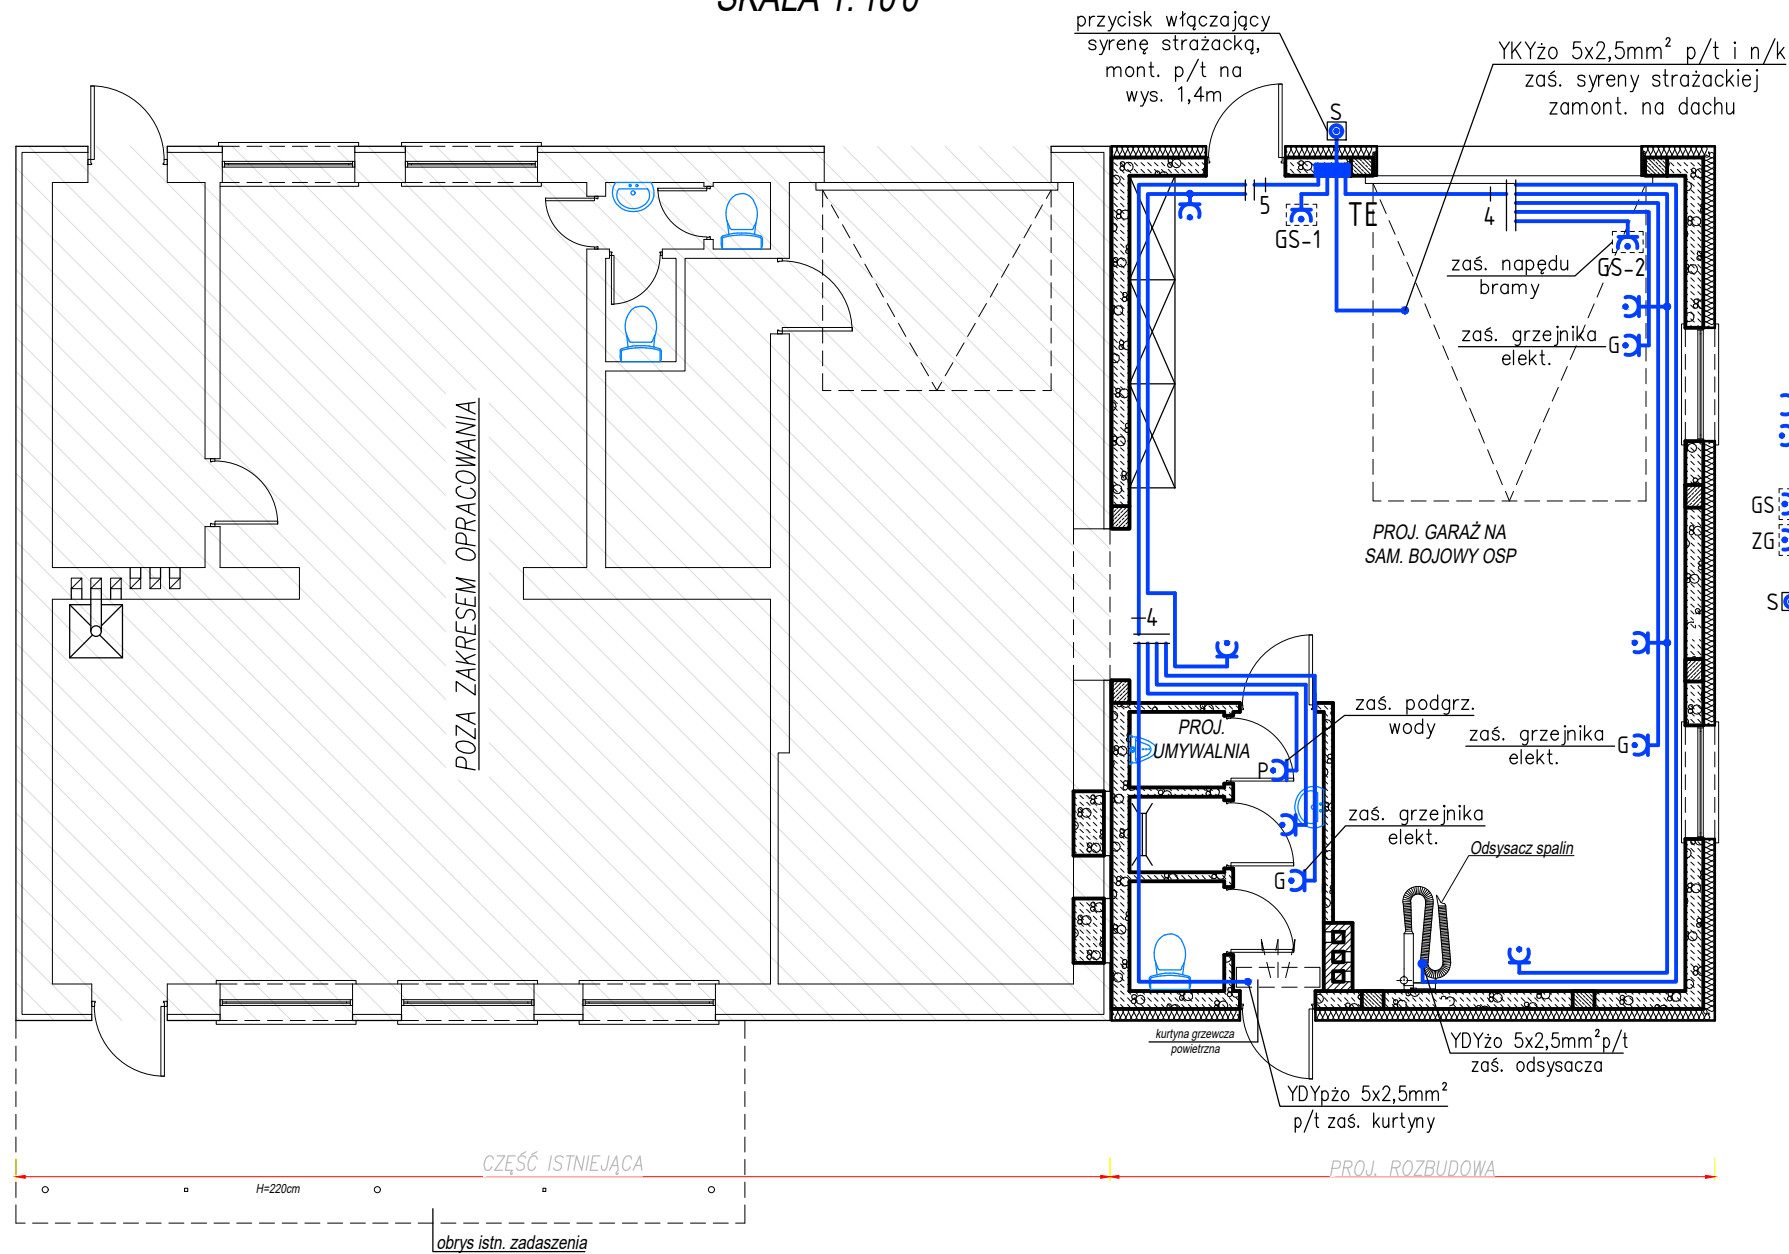

OZNACZENIA:

- gniazdo wtyczkowe pojedyncze p/t, 16A/250V, IP20;
- gniazdo wtyczkowe p/t z klapką bryzgoszczelne, 16A/250V, IP44;
- GS - gniazdo siłowe z rozł. 0-1, 16A/400V 5P, IP54;
- ZG - zestaw gniazd: 1x CEE 16A 5P 400V+ 2x GS 16A 3P 230V, zabezp.: S303 C16A + S301 B16 + P304 40/4/0,03A, IP54;
- S - przycisk tężeniowy 1-fazowy, 10A/230V, p/t IP65, obudowa OP1 czerwona - włączanie syreny strażackiej;

UWAGI:

- Projektowane instalacje gniazd 230V wykonać przewodami typu YDYpżo 3x2,5mm² układanymi p/t i n/k ponad sufitem podwieszanym.
- Obwód siłowy do gniazd siłowych wykonać przewodem typu YDYżo 5x2,5mm² układanym p/t w r. RBK25 i n/k ponad sufitem podwieszanym.
- Obwód siłowy do zaś. napędu bramy i odsysacza spalin wykonać przewodami typu YDYżo 5x2,5mm² układanymi p/t w r. RBK25 i n/k ponad sufitem podwieszanym.
- Lokalizację wypustów zasilających do kurtyny powietrznej i odsysacza spalin uzgodnić na roboczo z inwestorem.
- Gniazda siłowe GS montować na wys. ok. 1,2m od podłoża,
- Gniazda wtyczkowe 230V montować p/t na wys. 1m od podłoża. Przy umywalkach gniazda instalować na wysokości ok. 1,2m.
- W pomieszczeniach narażonych na działanie wilgoci instalować osprzęt bryzgoszczelny IP44.
- Układ pracy TN-C/S.
- Prace instalacyjno - monterskie skoordynować z pracami innych branż.

KONZBUD		ZAKŁAD USŁUG BUDOWLANYCH KONZBUD inż. Zbigniew Konopka				
		37-464 Stalowa Wola ul. Żurawia 23		tel./fax: 15 8448440 e-mail: biuro@konzbud.pl		
Obiekt:		ROZBUDOWA BUDYNKU OSP W ZABRNIU				
Adres:		39-410 Grębów, Zabrze Górne NR ID DZIAŁKI: 182003_2.0009.125/12				
Inwestor:		GMINA GRĘBÓW 39-410 GRĘBÓW UL. RYNEK 1				
Branża:		ELEKTRYCZNA		Stadium projektu: PROJEKT TECHNICZNY		
Projekt NR 29/11/2025		Nazwa rysunku PLAN INSTALACJI GNIAZD I SIŁY			Skala: 1:100	
		Imię i nazwisko		Nr. upraw.	Podpis	Data
PROJEKTOWAŁ		mgr inż. Mariusz Rolek		PDK/0074/P00E/05		11.2025
		spec. elektryczna bez ograniczeń				Nr Rys.
OPRACOWAŁ						11.2025
						3E
SPRAWDZIŁ		mgr inż. Marek Watras		PDK/0240/P00E/12		11.2025
		spec. elektryczna bez ograniczeń				
Zastrzega się wszelkie prawa wynikające z Ustawy o prawie autorskim. Rysunek niniejszy nie może być w całości lub w części przysyłany, uzupełniony lub odstąpiony komukolwiek, bez pisemnej zgody firmy Z.U.B. KONZBUD w Stalowej Woli						