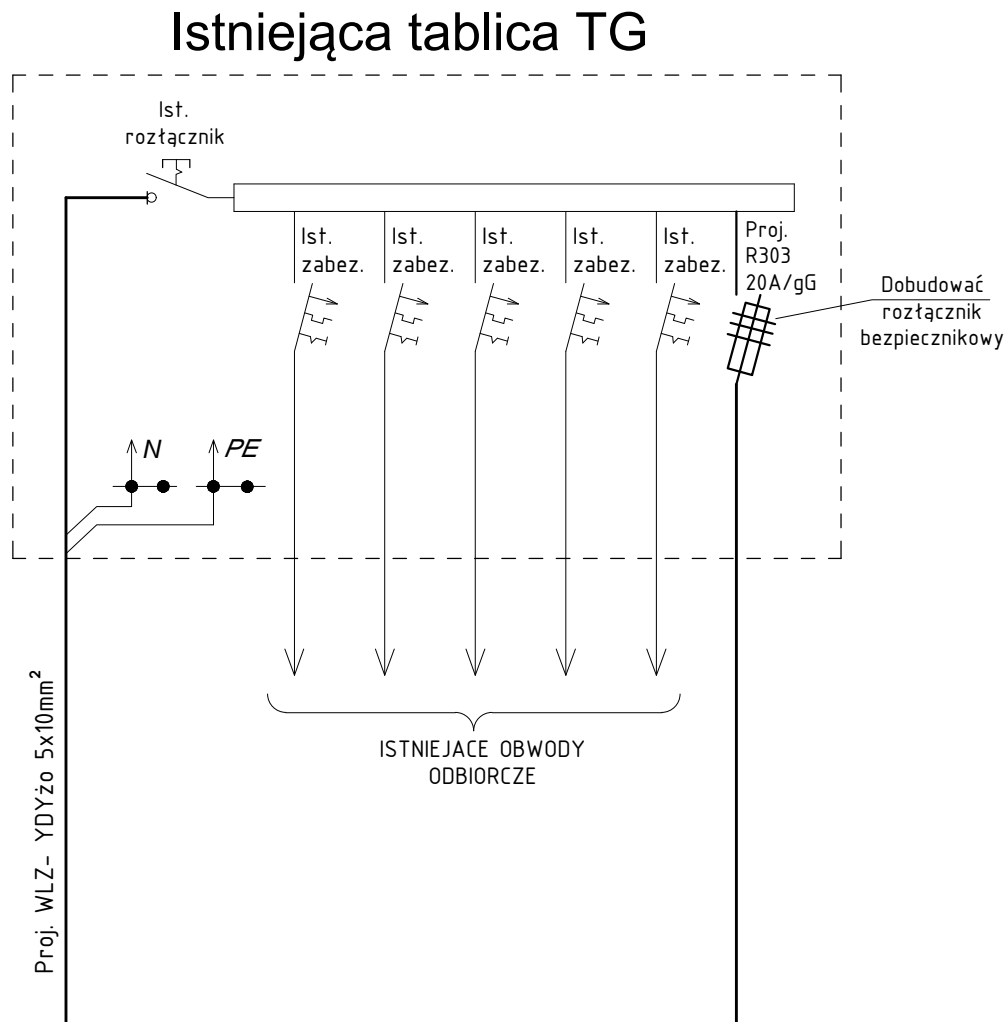
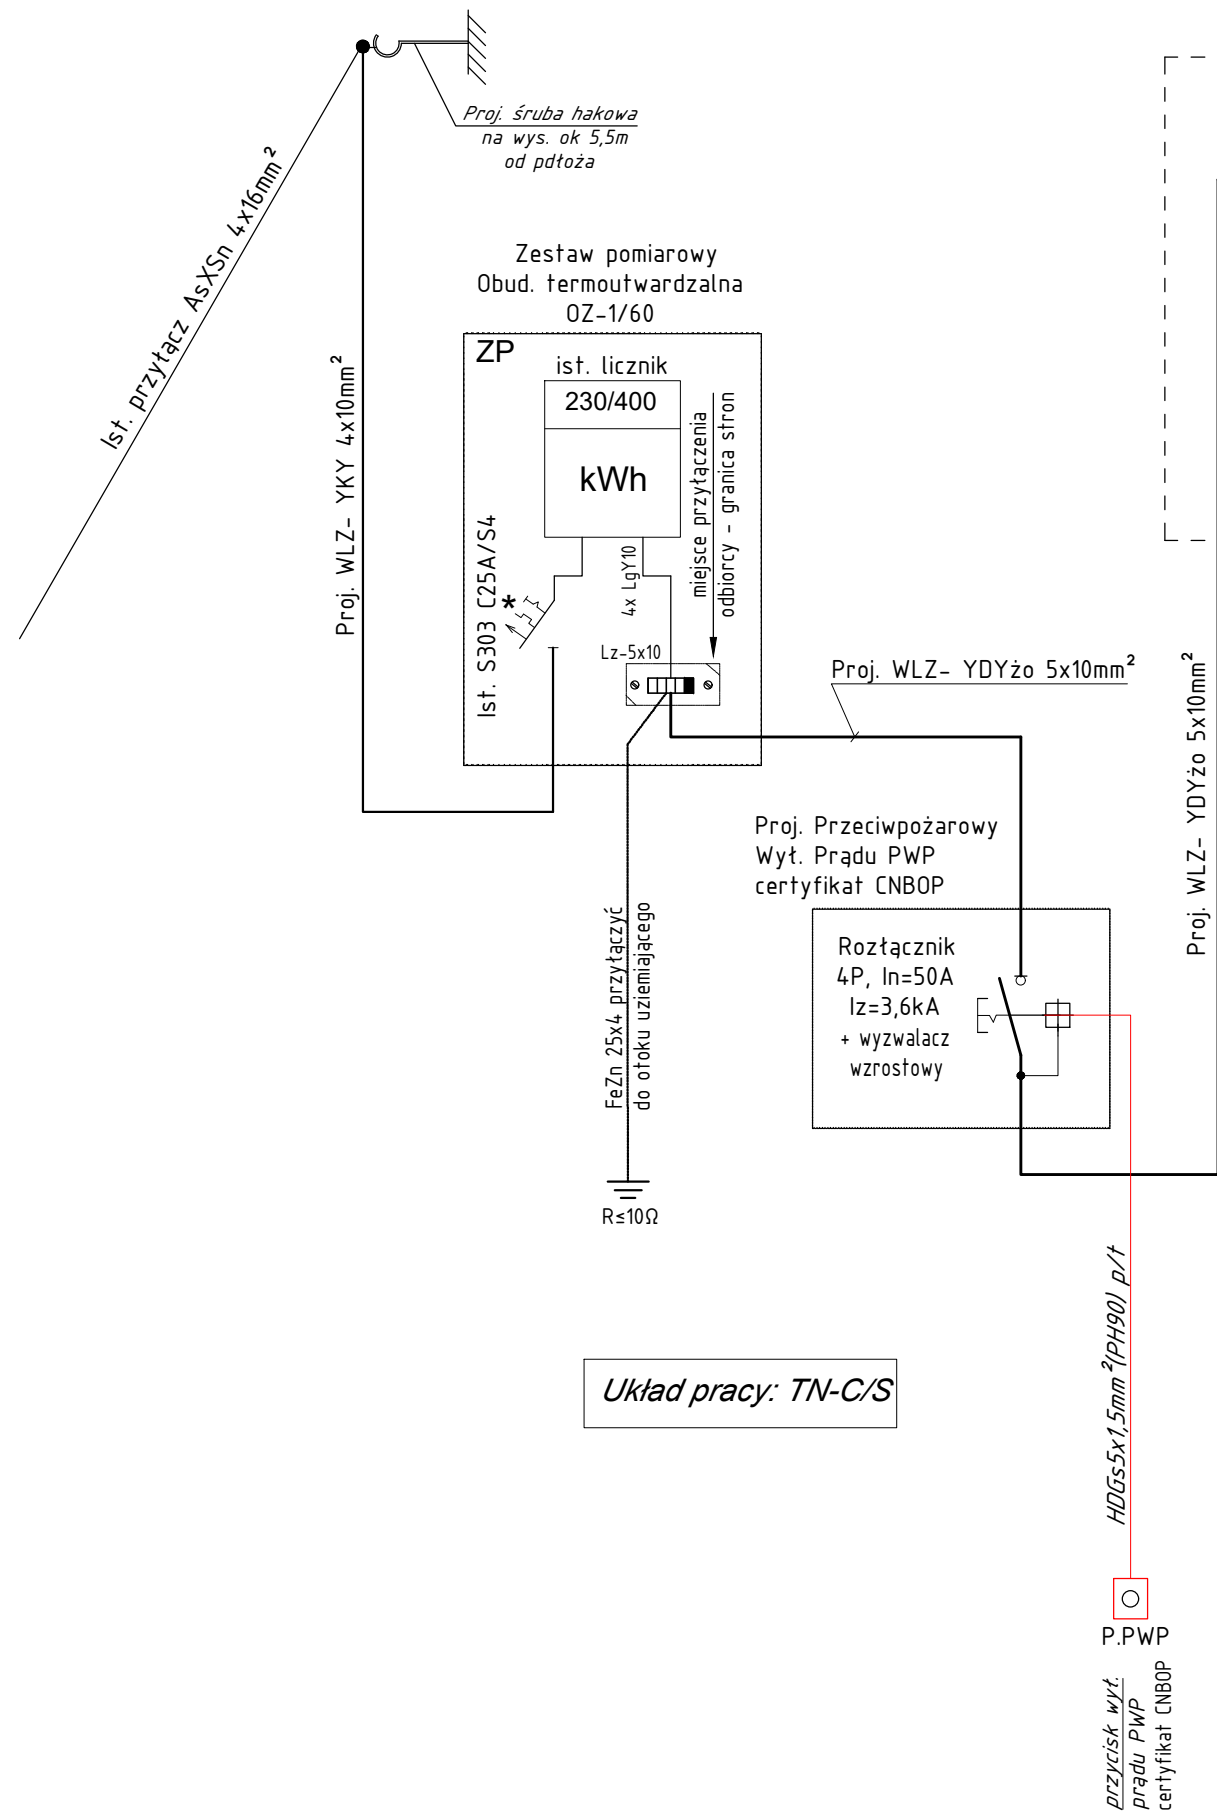
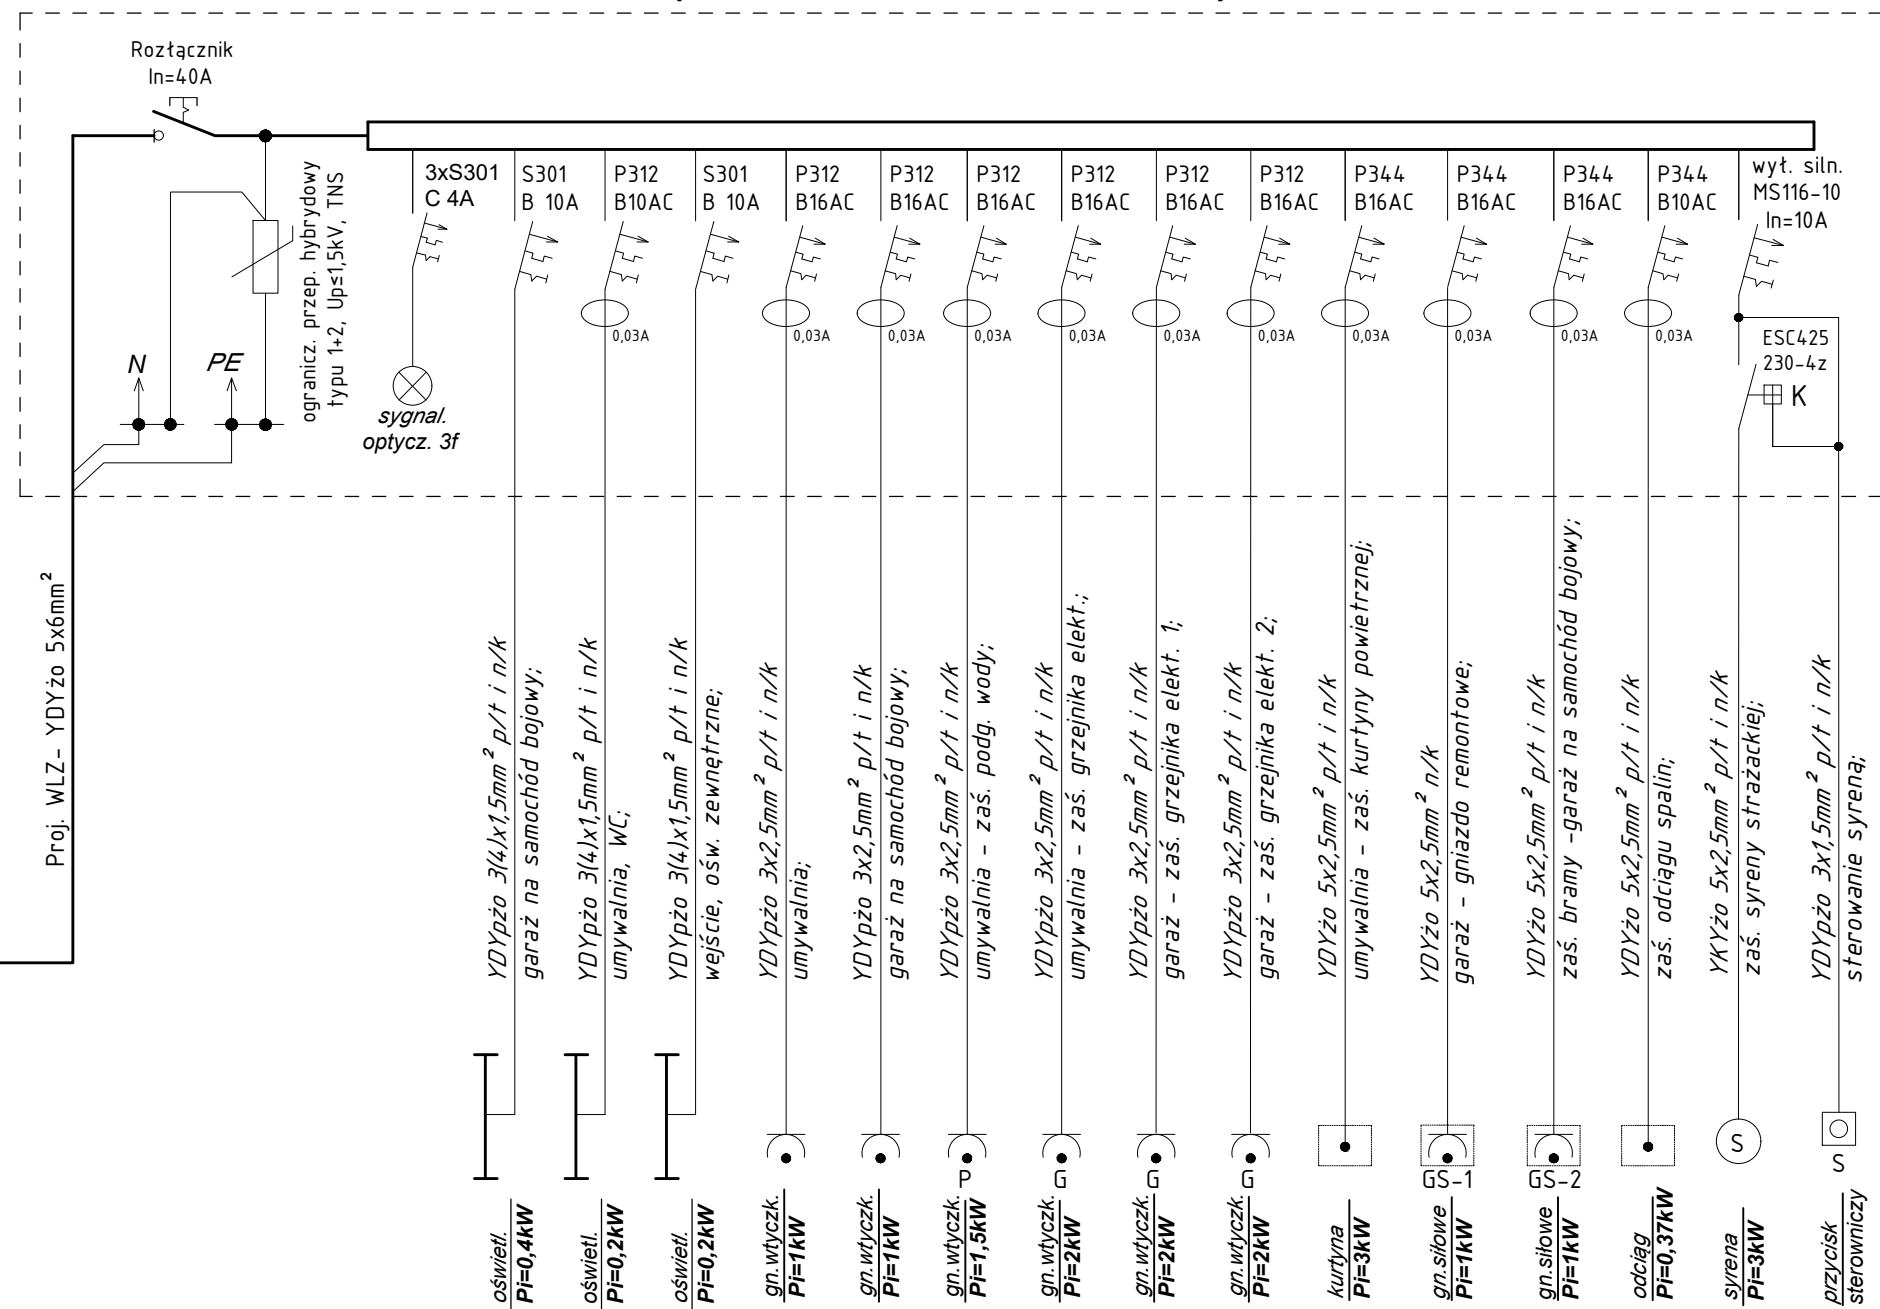


Tablica TE

rozdzielnicą wewnętrzną 2x 3x 12mod. IP31, II klasa izolacji


$$P_{sz}=14\text{ kW}$$
$$I_{sz}=24\text{ A}$$

$$P_{szproj}=6kW$$
$$I_{szproj}=10A$$

<