


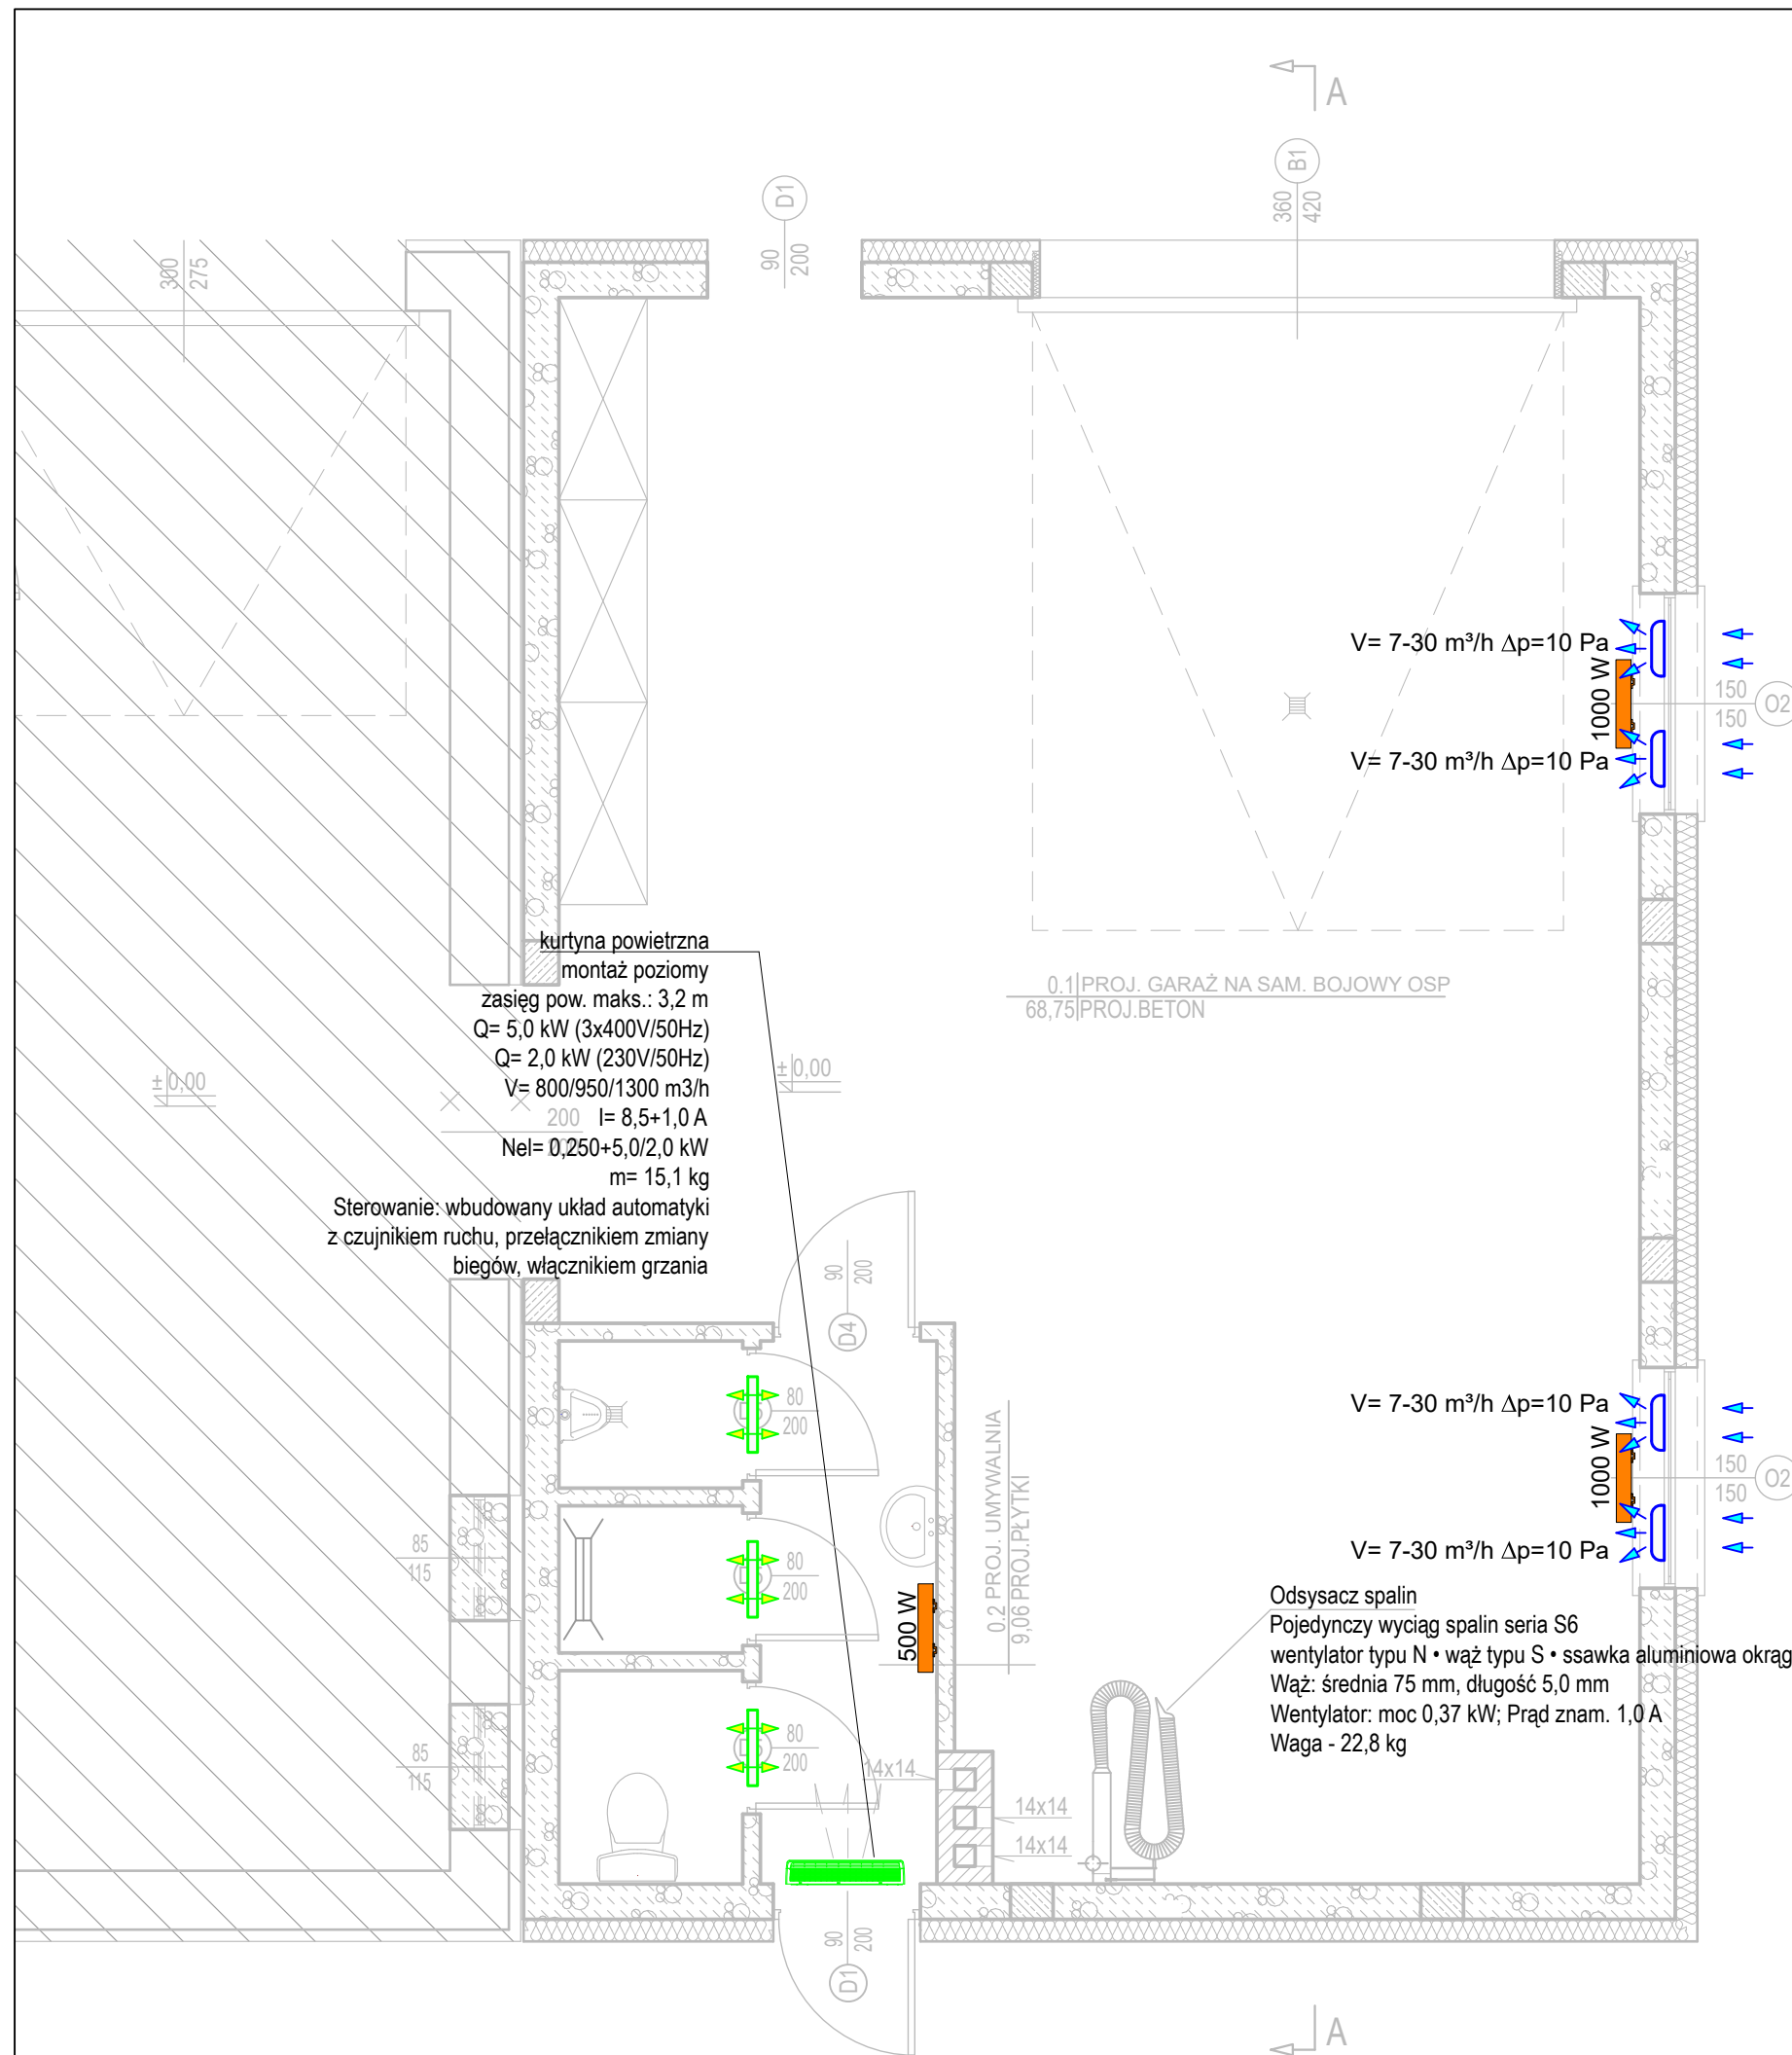

kurtyna powietrzna
montaż poziomy
zasięg pow. maks.: 3,2 m
Q= 5,0 kW (3x400V/50Hz)
Q= 2,0 kW (230V/50Hz)
V= 800/950/1300 m3/h
I= 8,5+1,0 A
Nel= 0,250+5,0/2,0 kW
m= 15,1 kg
Sterowanie: wbudowany układ automatyki
z czujnikiem ruchu, przełącznikiem zmiany
biegów, włącznikiem grzania

0,1|PROJ. GARAŻ NA SAM. BOJOWY OSP
68,75|PROJ.BETON

Odsysacz spalin
Pojedynczy wyciąg spalin seria S6
wentylator typu N • wąż typu S • ssawka aluminiowa okrągła
Wąż: średnia 75 mm, długość 5,0 mm
Wentylator: moc 0,37 kW; Prąd znam. 1,0 A
Waga - 22,8 kg


Oznaczenia :



- SAMOCZYNNY, HIGROSTEROWANY NAWIEWNIK
POWIETRZA O PRZEPŁYWIE 7-30 m³/h



- KRATKA WENTYLACYJNA TRANSFEROWA
O POW. 200 cm²

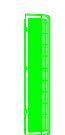

- KURTYNA POWIETRZNA ELEKTRYCZNA I=100 cm
montaż poziomy H=2,3 m ponad posadzką



500 W

Grzejnik elektryczny o mocy
500 W

JEDNOSTKA PROJEKTOWA:			
ZAKŁAD USŁUG BUDOWLANYCH KONZBUD ZBIGNIEW KONOPKA		Zakład Usług Budowlanych KONZBUD ul. Żurawia 23, 37-450 Stalowa Wola tel. 600322820, biuro@konzbud.pl	
NAZWA OPRACOWANIA:			
ROZBUDOWA BUDYNKU OSP W ZABRNIU			
ADRES INWESTYCJI:		INWESTOR:	
powiat tarnobrzeński Gmina Grębów Obręb ZABRNIÉ Numer działki 125/12 Identyfikator działki 182003_2.0009.125/12		GMINA GRĘBÓW 39-410 GRĘBÓW UL. RYNEK 1	
FUNKCJA/ BRANŻA:	Imię i Nazwisko / Nr Upoważnień		Podpis
PROJEKTANT I. SANITARNE	mgr inż. Leszek KONOPKA PDK/0058/POOS/22		
SPRAWDZAJĄCY I. SANITARNE	mgr. inż.Wojciech FRANCIK PDK/0068/PWOS/21		
NAZWA RYSUNKU			
RZUT PARTETRU - Instalacja OGRZEWANIA i WENTYLACJI			
FAZA:	DATA:	SKALA:	NR RYS.:
P. T.	12.2025 r.	-	IS-0.2