


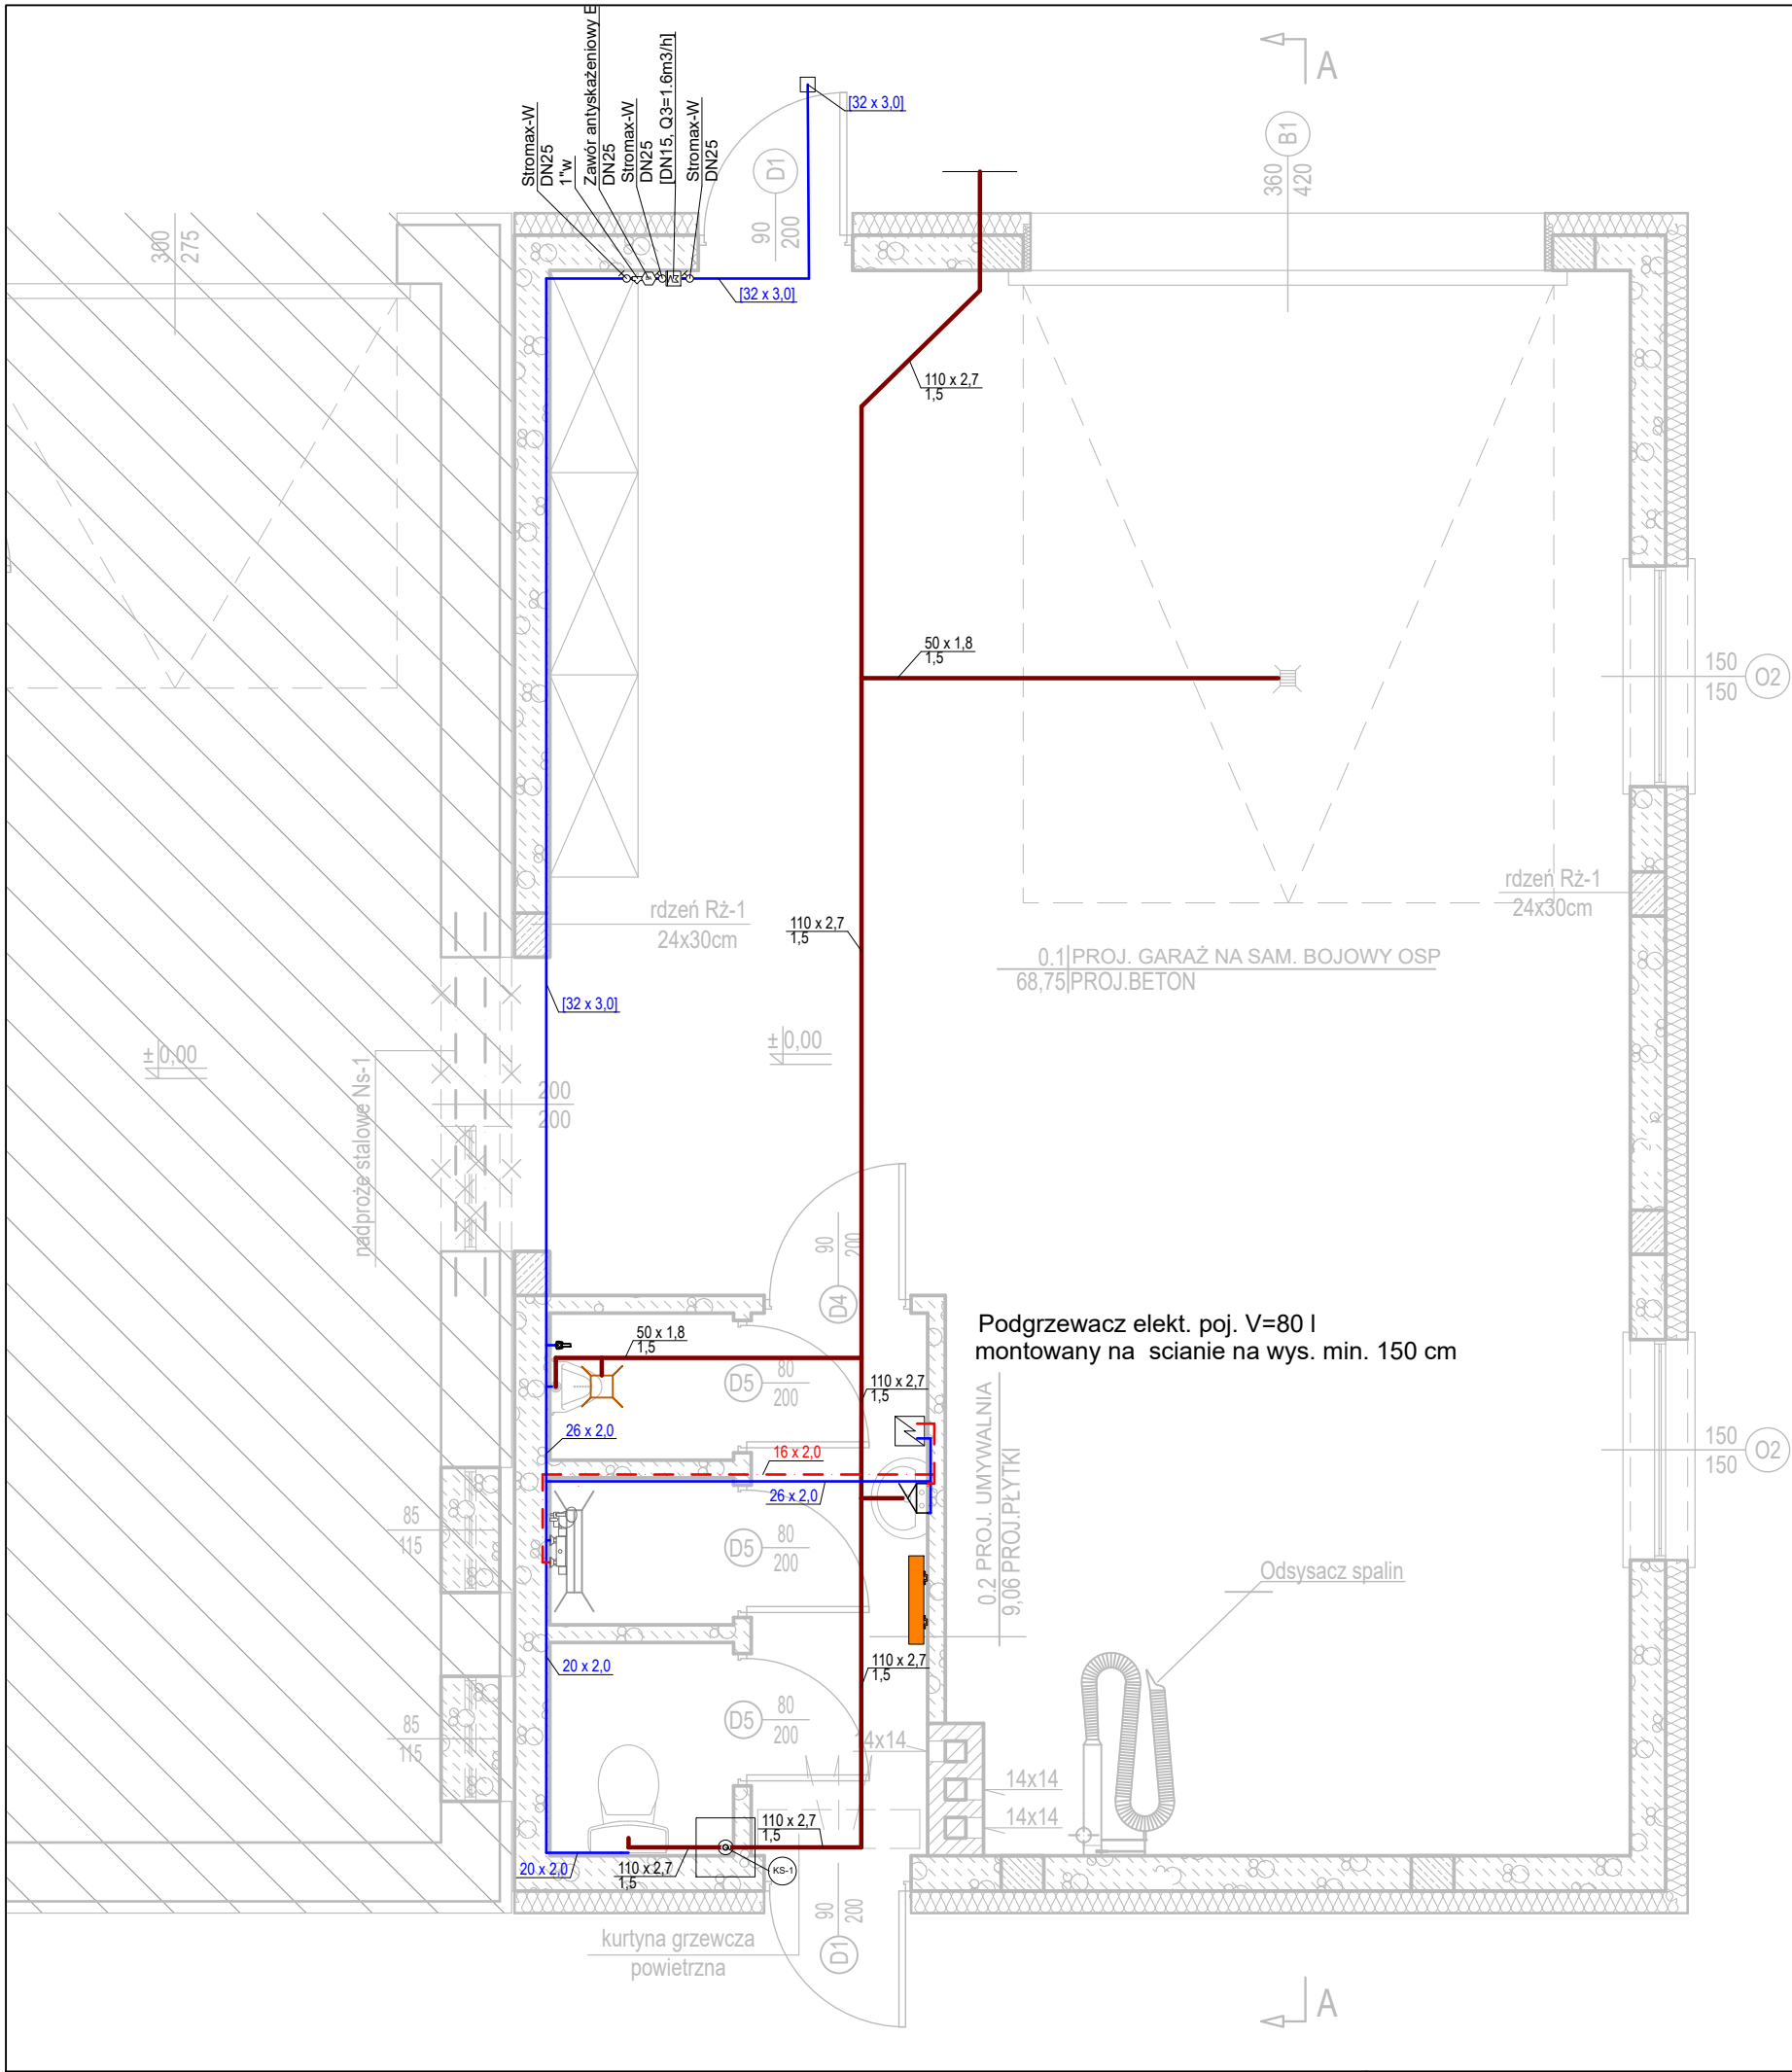

OZNACZENIA:

- Instalacja wody ciepłej z rur PE-RT/AL/PE-RT
- Instalacja wody zimnej z rur PE-RT/AL/PE-RT
- Instalacja kanalizacji sanitarnej

projektowany zestaw wodomierzowy, składający się z:

- zawór kulowy DN25 (2 szt.),
- zawór zwrotny antyskażeniowy typ EA DN25,
- wodomierz skrzydełkowy wody zimnej klasy C+ DN15

$Q_3=1,6 \text{ m}^3/\text{h}$; $Q_4=2,0 \text{ m}^3/\text{h}$ + moduł do zdalnego odczytu,

Uwagi :

- Podeścia pod przybory oraz piony w pomieszczeniach sanitarnych prowadzić w warstwie posadzki i bruzdach ścian.
- Instalację w ciągach pomieszczeniach prowadzić w warstwach posadzki.
- Przebieg trasy rurociągów wody należy skoordynować z trasami instalacji kanalizacji gazu i elektryką.
- Część rysunkową rozpatrywać łącznie z opisem technicznym i innymi branżami
- W przypadku wystąpienia kolizji lub rozbieżności należy skontaktować się z Projektantem i Inspektorem Nadzoru celem ustalenia dalszego toku postępowania.

DN=16 x 2,0
 $Q=0,070 \text{ dm}^3/\text{s}$
 $\Sigma Q_n=0,070 \text{ dm}^3/\text{s}$
DN=16 x 2,0
 $Q=0,070 \text{ dm}^3/\text{s}$
 $\Sigma Q_n=0,070 \text{ dm}^3/\text{s}$

DN=16 x 2,0
 $Q=0,130 \text{ dm}^3/\text{s}$
 $\Sigma Q_n=0,130 \text{ dm}^3/\text{s}$

DN=16 x 2,0
 $Q=0,150 \text{ dm}^3/\text{s}$
 $\Sigma Q_n=0,150 \text{ dm}^3/\text{s}$
DN=16 x 2,0
 $Q=0,150 \text{ dm}^3/\text{s}$
 $\Sigma Q_n=0,150 \text{ dm}^3/\text{s}$

JEDNOSTKA PROJEKTOWA:			
ZAKŁAD USŁUG BUDOWLANYCH KONZBUD ZBIGNIEW KONOPKA	Zakład Usług Budowlanych KONZBUD ul. Żurawia 23, 37-450 Stalowa Wola tel. 600322820, biuro@konzbud.pl		
NAZWA OPRACOWANIA:			
ROZBUDOWA BUDYNKU OSP W ZABRNIU			
ADRES INWESTYCJI:	INWESTOR:		
powiat tarnobrzeński Gmina Grębów Obręb ZABRNIÉ Numer działki 125/12 Identyfikator działki 182003_2.0009.125/12	GMINA GRĘBÓW 39-410 GRĘBÓW UL. RYNEK 1		
FUNKCJA/ BRANŻA:	Imię i Nazwisko / Nr Uprawnień	Podpis	
PROJEKTANT I. STANITARNE	mgr inż. Leszek KONOPKA PDK/0058/POOS/22		
SPRAWDZAJĄCY I. SANITARNE	mgr. inż. Wojciech FRANCIZYK PDK/0068/PWOS/21		
NAZWA RYSUNKU			
RZUT PARTETRU - Instalacja WOD-KAN			
FAZA:	DATA:	SKALA:	NR RYS.:
P. T.	12.2025 r.	-	IS-0.1